

1508/2

II - 3WE
BGF 430m²
bebaute Fläche 215m²

1506/8

1506/7

Teichstraße


SW-Kanal
OK 597,02m ü.A.
SH 594,38m ü.A.
A 2,64m
E 594,38m ü.A.

PS RW Ø100
Versickerung
lt. Projekt



LAGEPLAN M 1:200 [A3]

18.10.2022

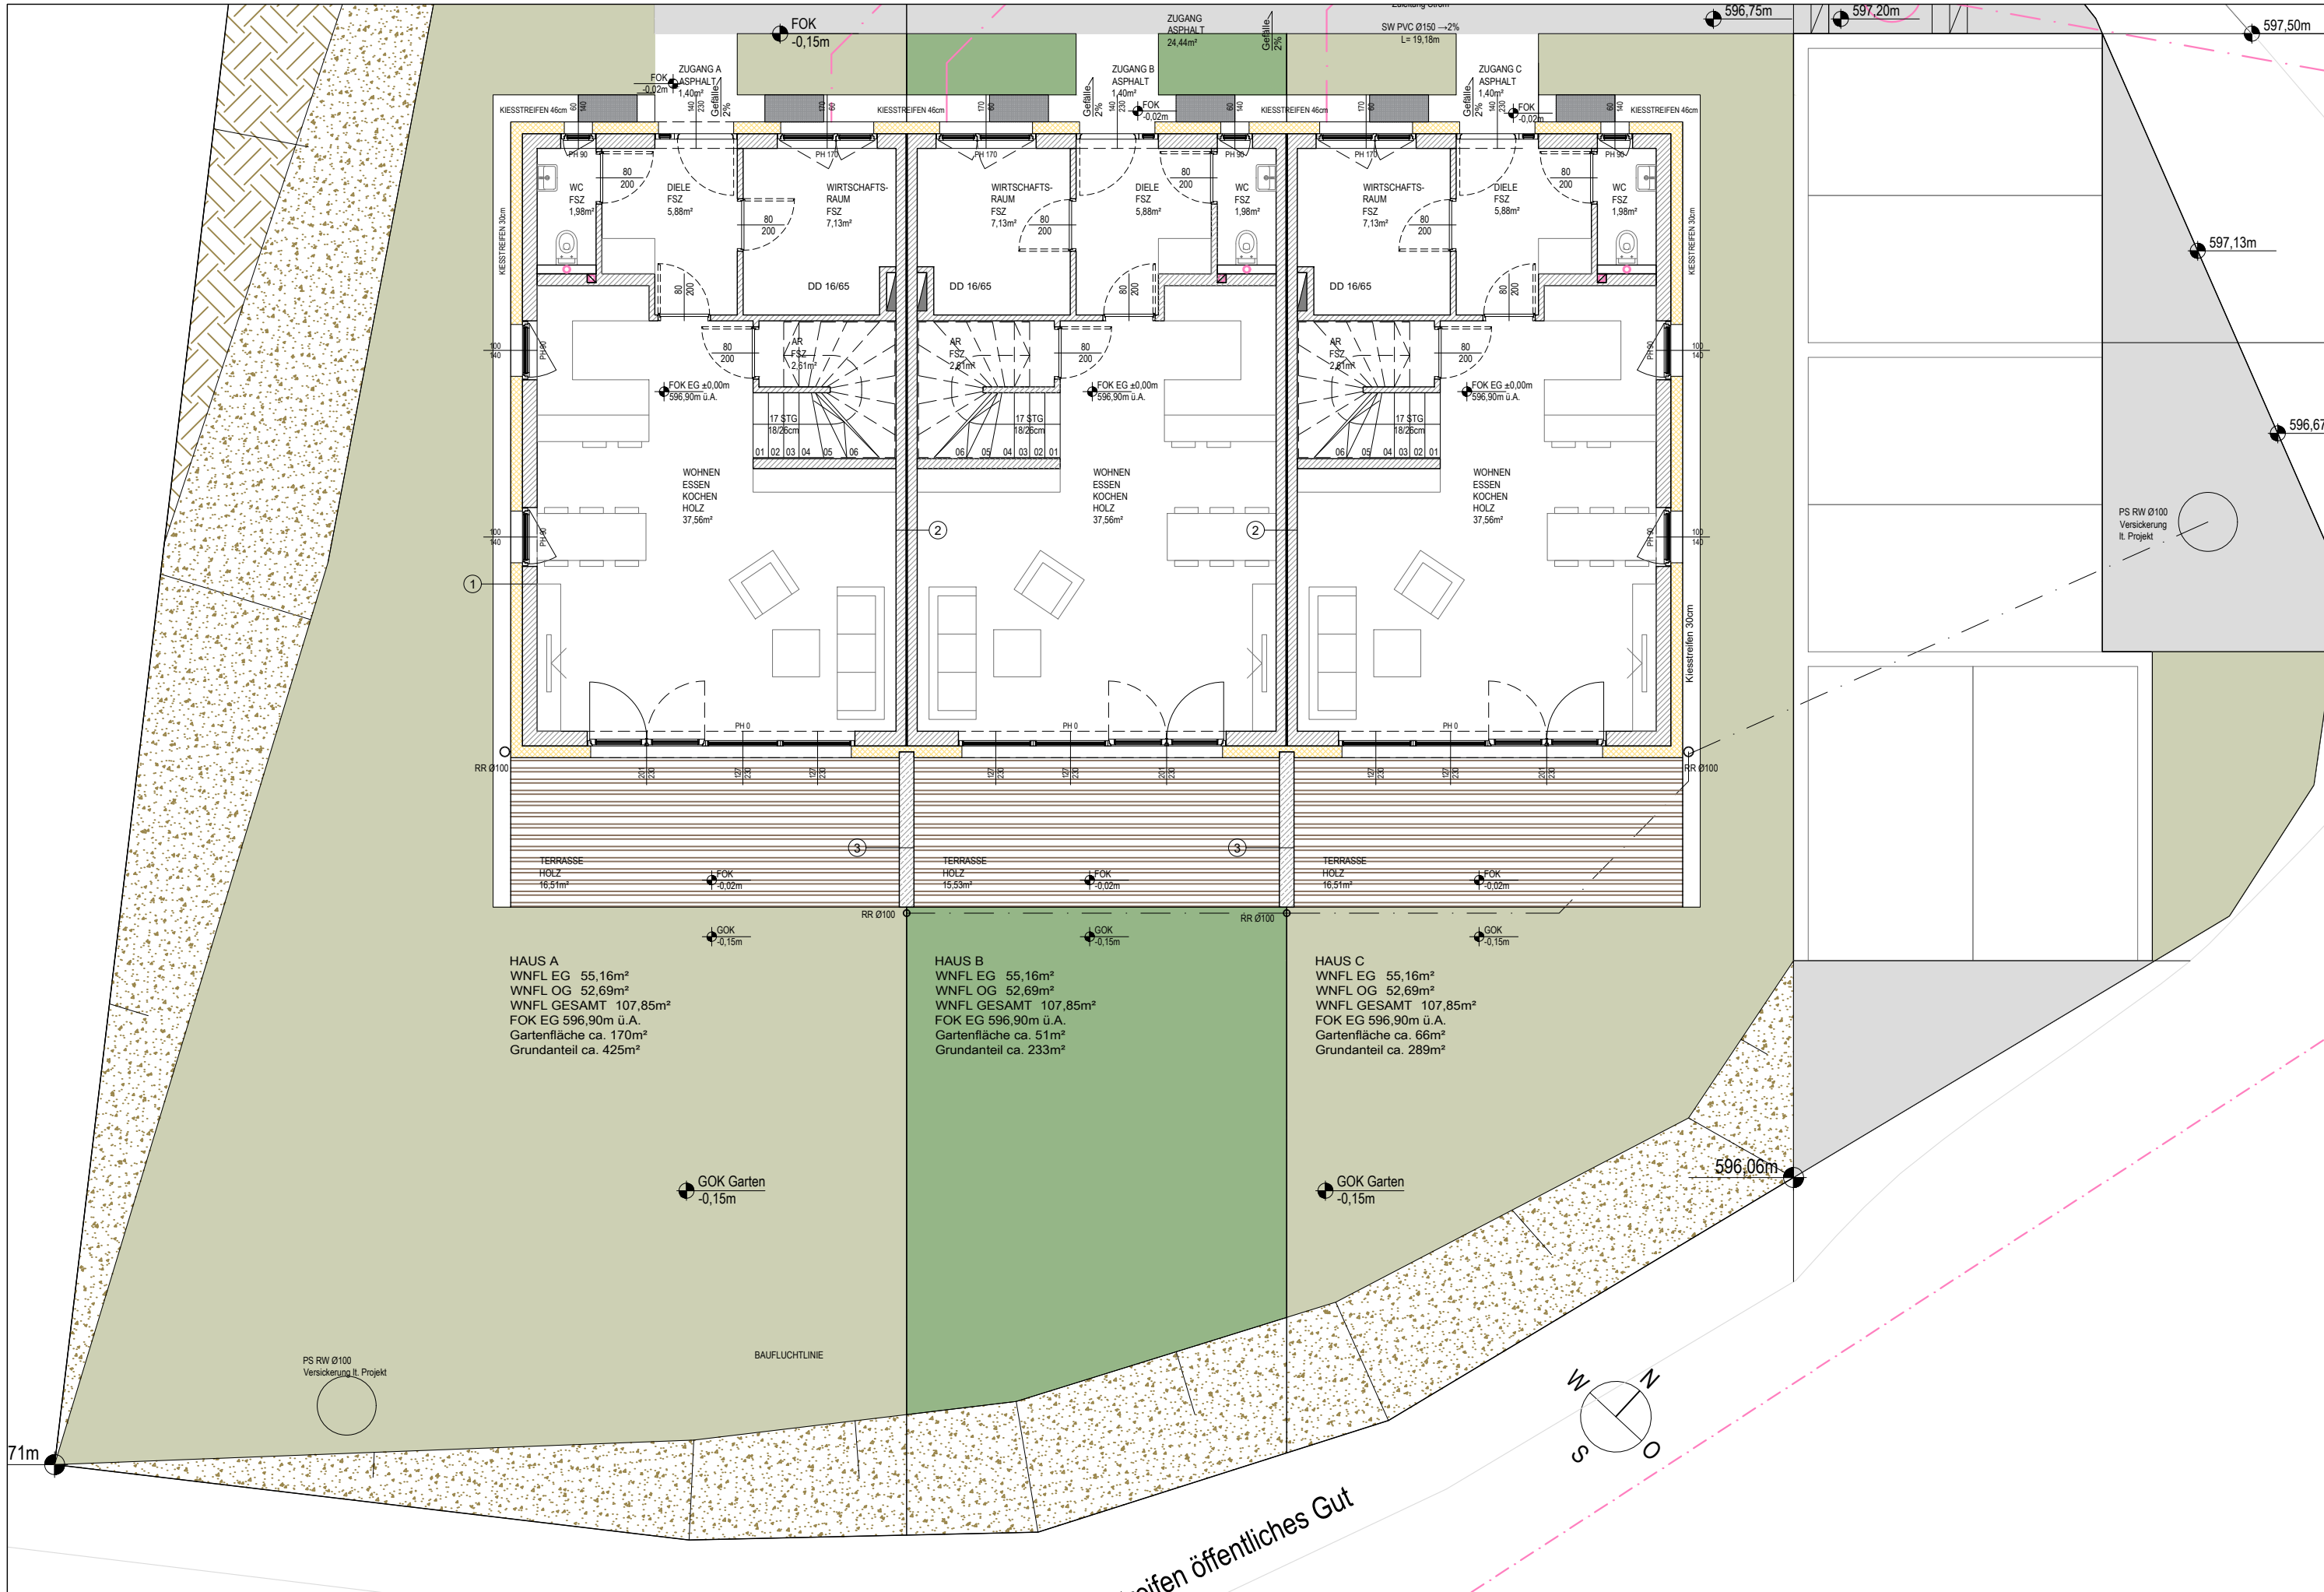

HAUS A
 WNFL EG 55,16m²
 WNFL OG 52,69m²
 WNFL GESAMT 107,85m²
 FOK EG 596,90m ü.A.
 Gartenfläche ca. 170m²
 Grundanteil ca. 425m²


HAUS B
 WNFL EG 55,16m²
 WNFL OG 52,69m²
 WNFL GESAMT 107,85m²
 FOK EG 596,90m ü.A.
 Gartenfläche ca. 51m²
 Grundanteil ca. 233m²

HAUS C
 WNFL EG 55,16m²
 WNFL OG 52,69m²
 WNFL GESAMT 107,85m²
 FOK EG 596,90m ü.A.
 Gartenfläche ca. 66m²
 Grundanteil ca. 289m²


GOK Garten
 -0,15m

GOK Garten
 -0,15m

596,06m

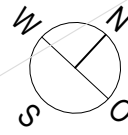

streifen öffentliches Gut

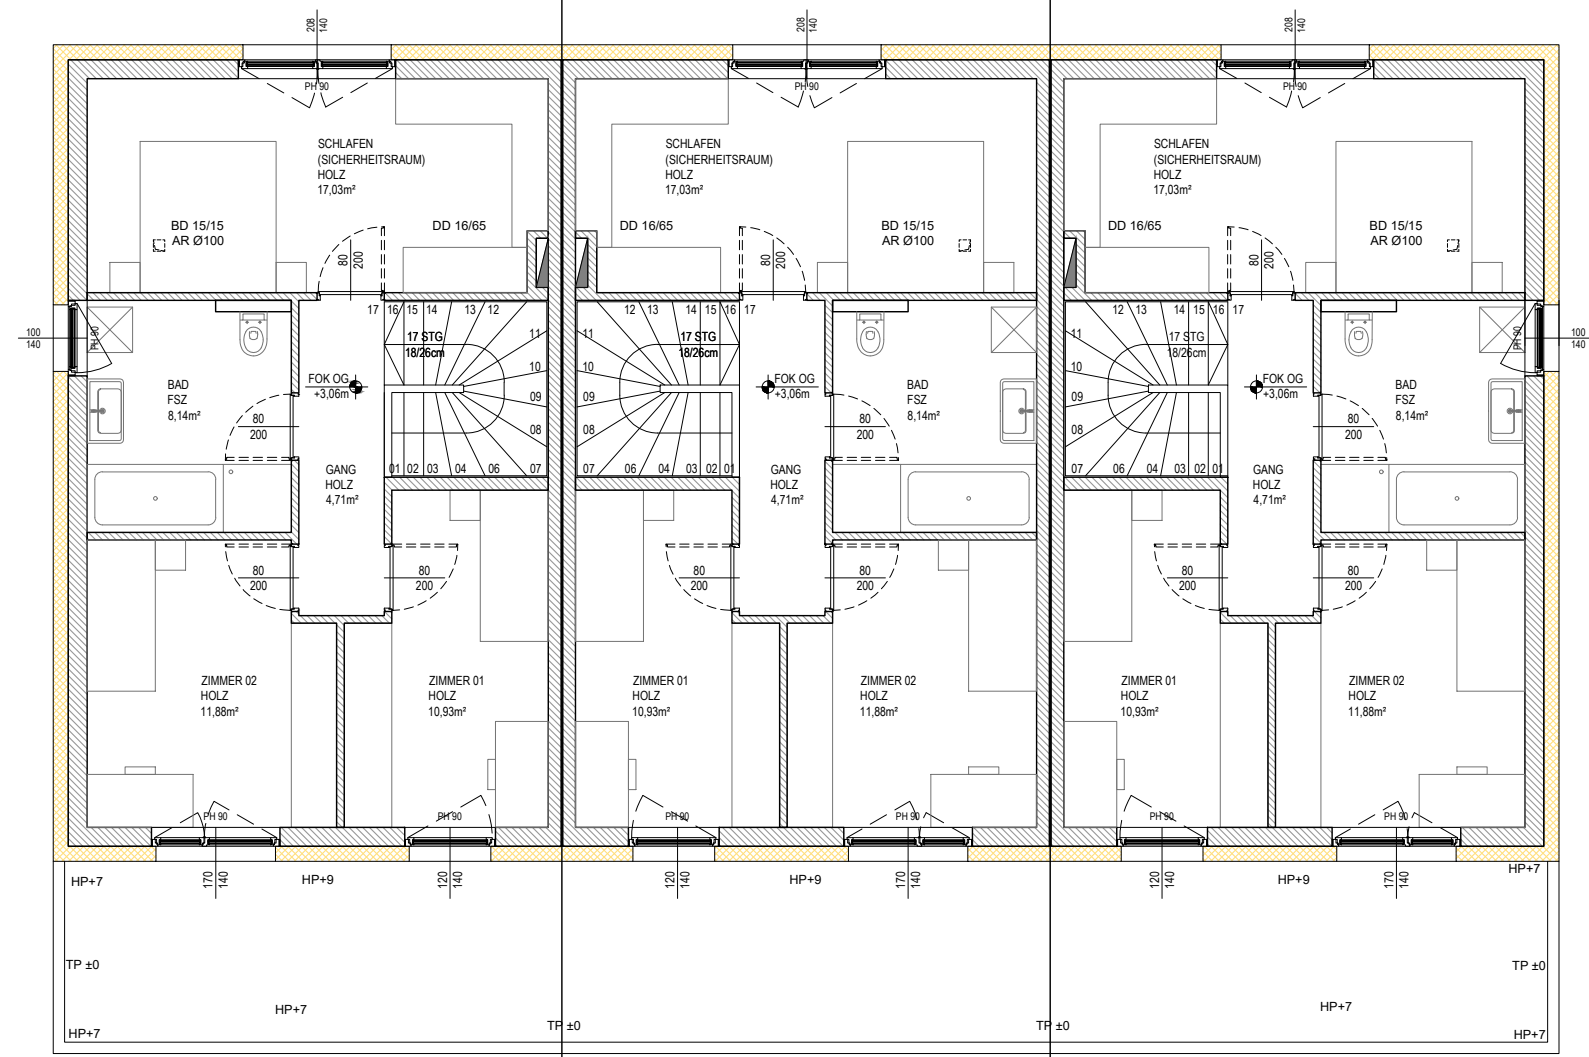

GRUNDRISS OBERGESCHOSS M 1:100 [A3]

22.09.2022