



WOHNUNGSEIGENTUM  
FREMDE  
Büro BG 03-01

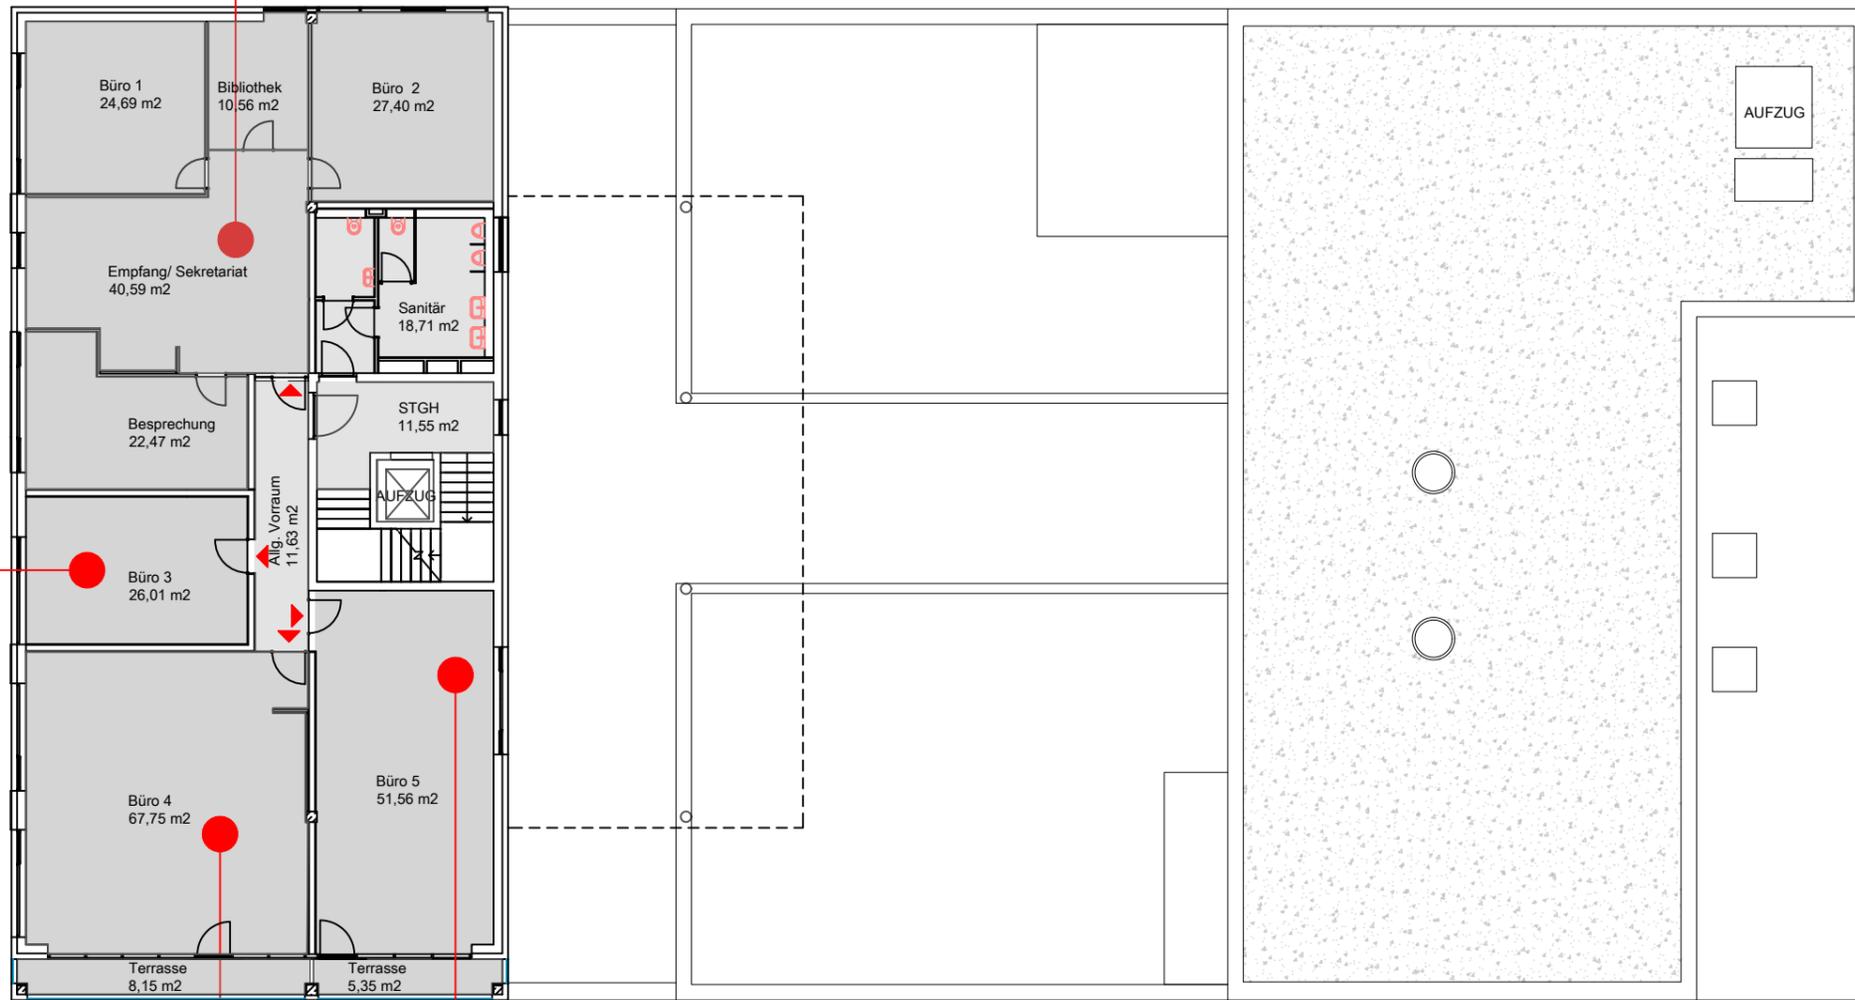

WOHNUNGSEIGENTUM  
FREMDE  
Büro BG 03-02


WOHNUNGSEIGENTUM  
FREMDE  
Büro BG 03-04

WOHNUNGSEIGENTUM  
FREMDE  
Büro BG 03-03

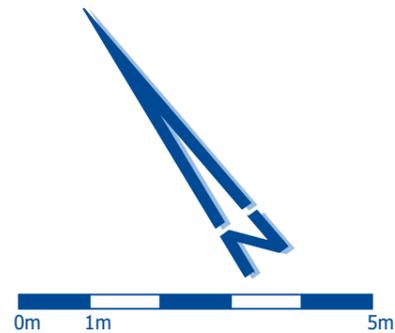

Dargestellte Einrichtungsgegenstände stellen einen Vorschlag zum besseren Verständnis dar und sind nicht Gegenstand des Mietobjektes.

Ausgewiesene Raumflächen können nach erfolgter Polierplanung noch abweichen.

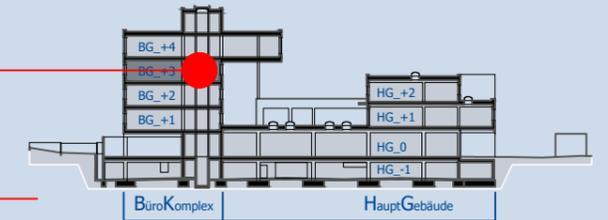

● Büro:	
lage:	bürokomplex
geschoss:	level +3
gesamtnutzfläche:	312,67 m <sup>2</sup>
loggia:	0,00 m <sup>2</sup>
terrasse:	13,50 m <sup>2</sup>
atrium:	0,00 m <sup>2</sup>

