


Lageplan


Stadtgemeinde Neulengbach
 3040 Neulengbach, Kirchenplatz 2
 Tel: 02772/52105
 e-Mail: buergerservice@neulengbach.gv.at



Plotdatum: 19.03.2024
 Maßstab (im Original): 1:1 000
 Erstellt durch Anwender:
 Pascale Steinkellner_Neulengbach

Copyright: DKM - (c) Bundesamt für Eich- und Vermessungswesen
 HINWEIS: Rechtsanspruch aus dieser Darstellung nicht ableitbar!

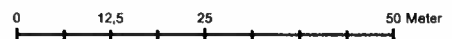

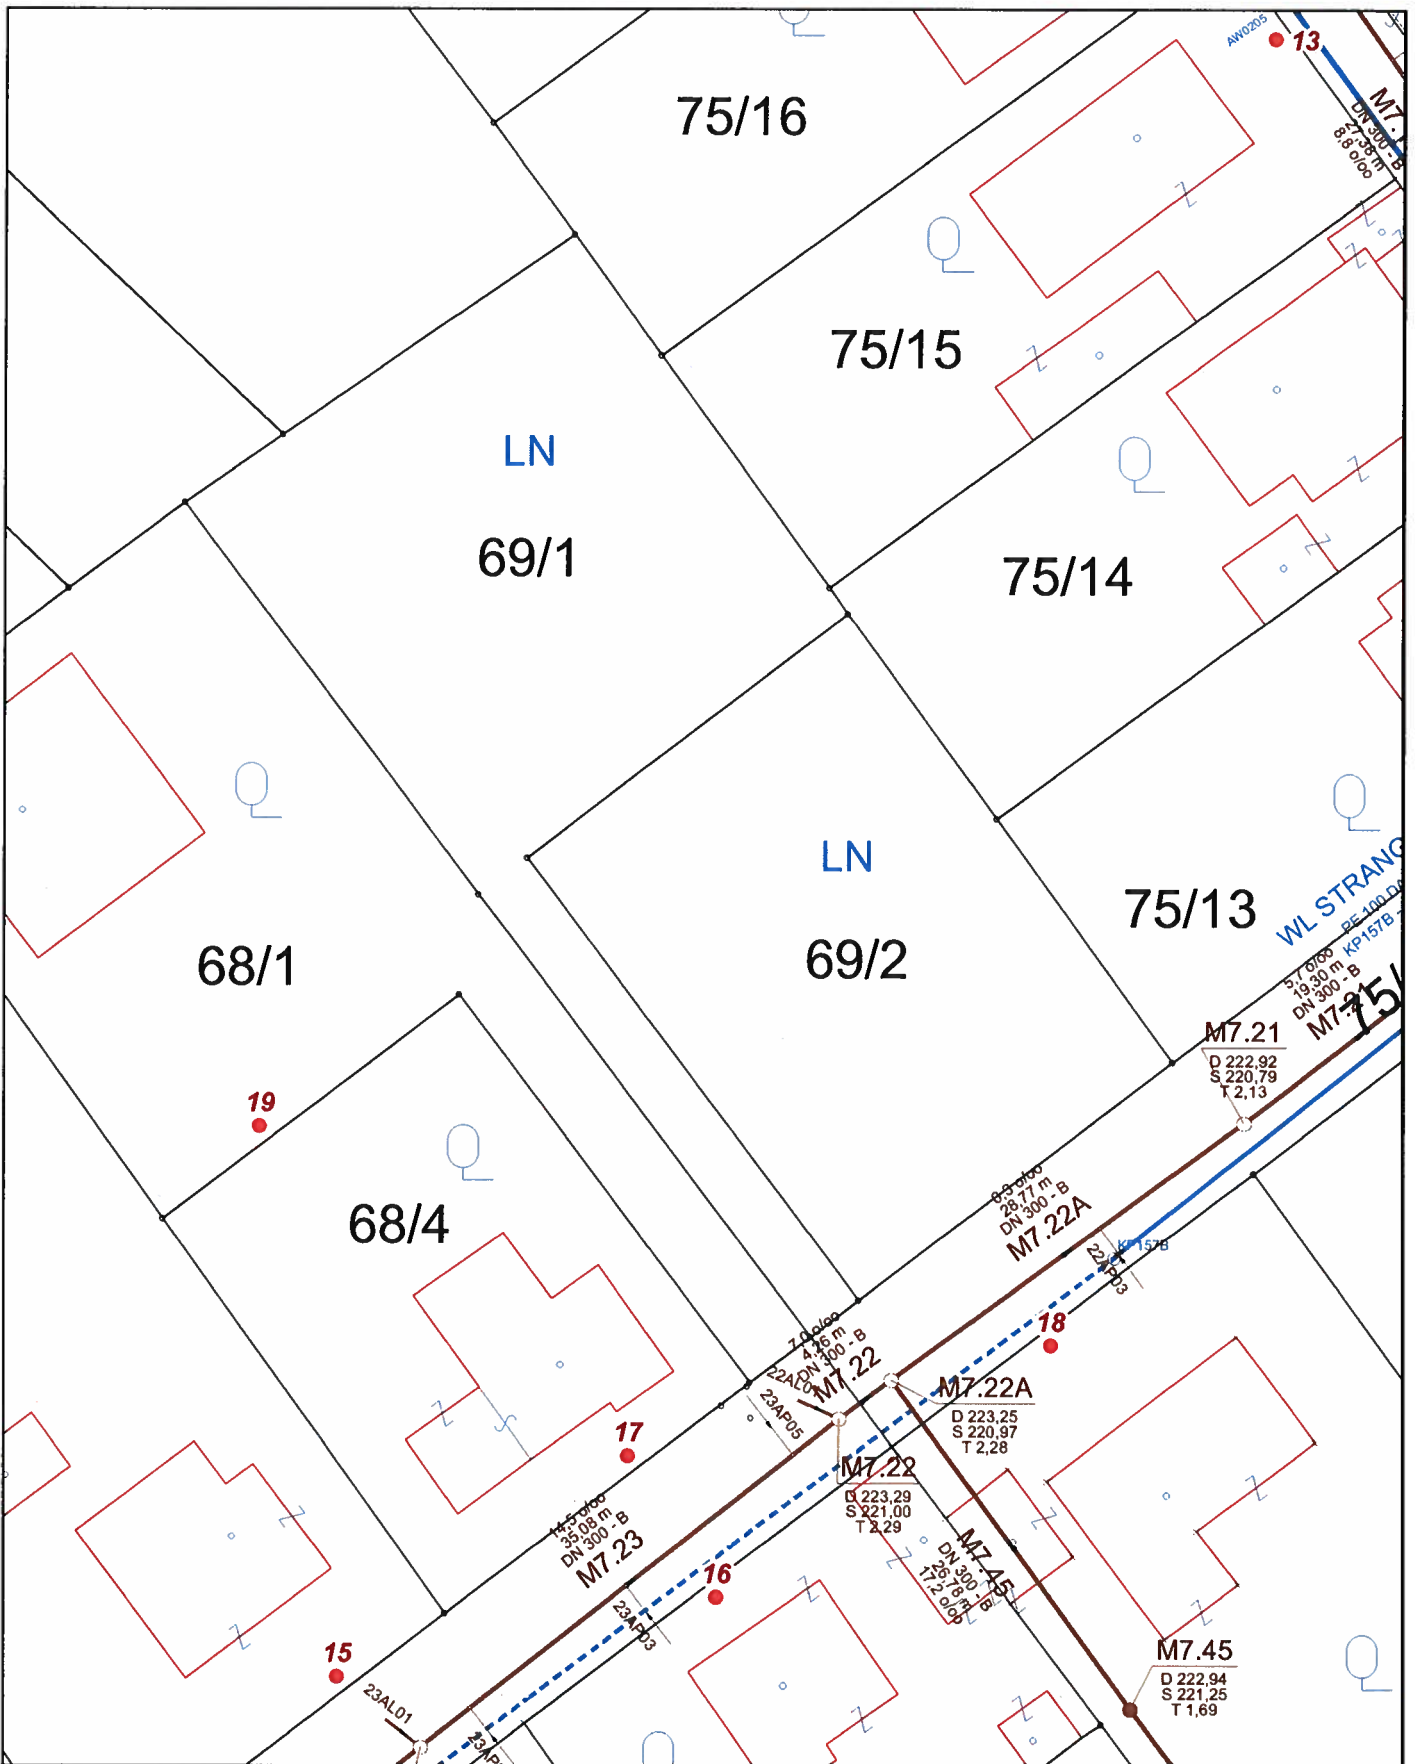

Lageplan

Stadtgemeinde Neulengbach
 3040 Neulengbach, Kirchenplatz 2
 Tel: 02772/52105
 e-Mail: buergerservice@neulengbach.gv.at



Plotdatum: 19.03.2024
 Maßstab (im Original): 1:500
 Erstellt durch Anwender:
 Pascale Steinkellner_Neulengbach

Copyright: DKM - (c) Bundesamt für Eich-und Vermessungswesen
 HINWEIS: Rechtsanspruch aus dieser Darstellung nicht ableitbar!

