
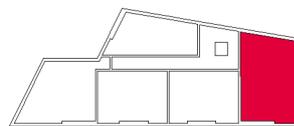


# Wohnanlage Karwendelstr. 2a, Schwaz

## Top 1

## ERDGESCHOSS

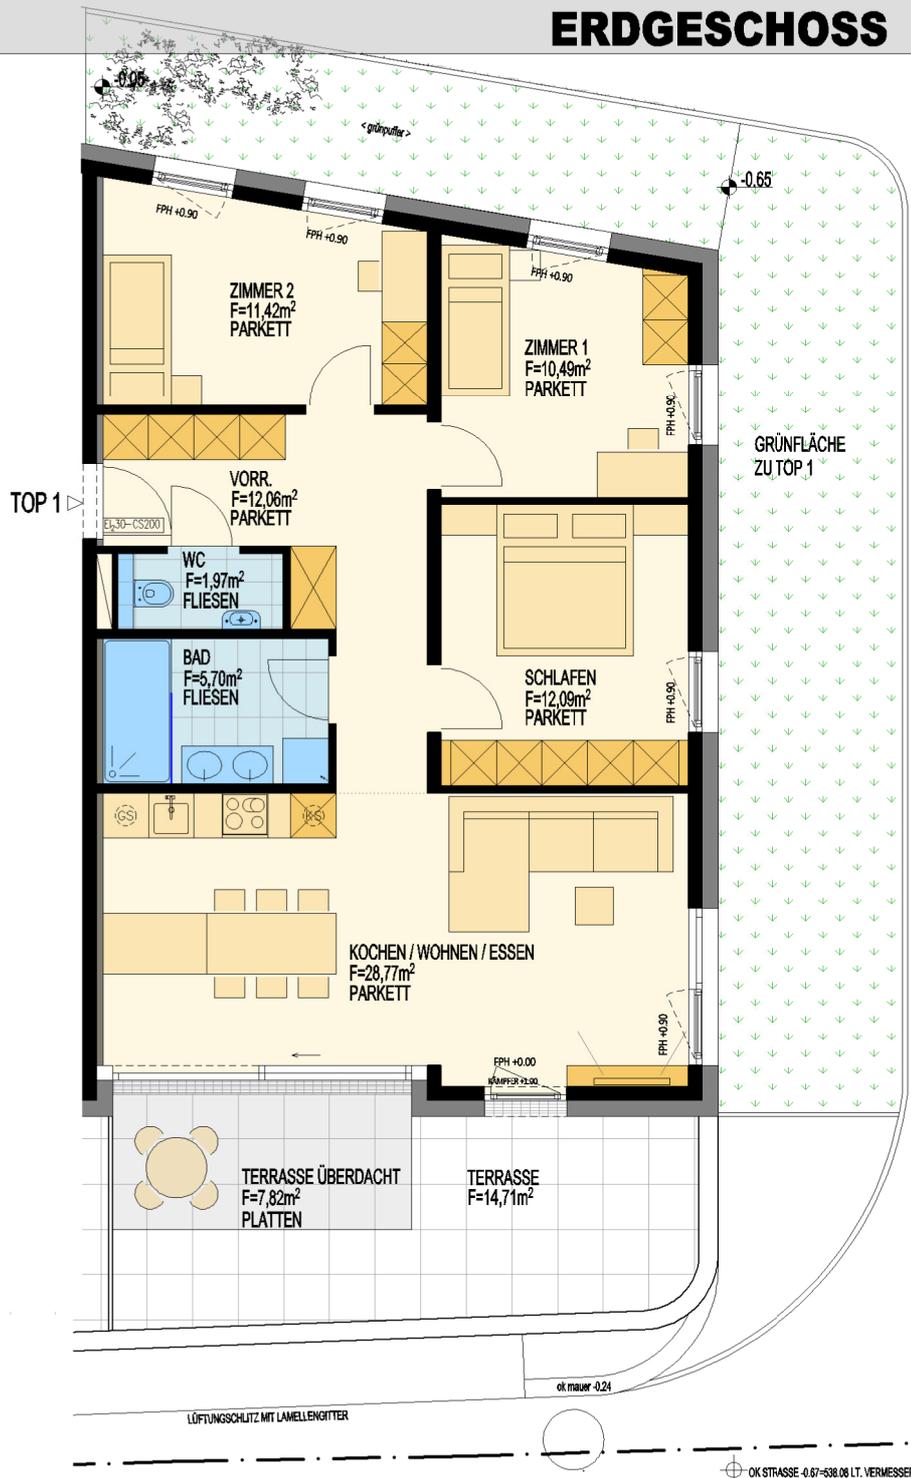

ÜBERSICHT LAGE DER EINHEIT

Nutzfläche	82.50 m <sup>2</sup>
Terrasse überdacht	7.82 m <sup>2</sup>
Terrasse nicht überdacht	14.82 m <sup>2</sup>
Grünfläche	45.83 m <sup>2</sup>

Die angegebenen Nutzflächen können sich wegen technischer oder behördlicher Vorgaben noch geringfügig ändern! Alle Einrichtungsgegenstände in den Plänen verstehen sich als Möblierungsvorschläge und sind nicht Teil der Grundausrüstung! Die Grundausrüstung ist in der Bau- & Ausstattungsbeschreibung ersichtlich und abgesehen von Sonderwünschen verbindlich!

Datum	05.02.2024	Var.	0	Änd.	0	M	1:100	Plan-Nr.	T1_0_0
-------	------------	------	---	------	---	---	-------	----------	--------