


T.L. (072112) 541384

Geschäftslokal Wels Pfarrgasse 9

Geschäft links oca. 95 m<sup>2</sup>

" rechts " 113 m<sup>2</sup>

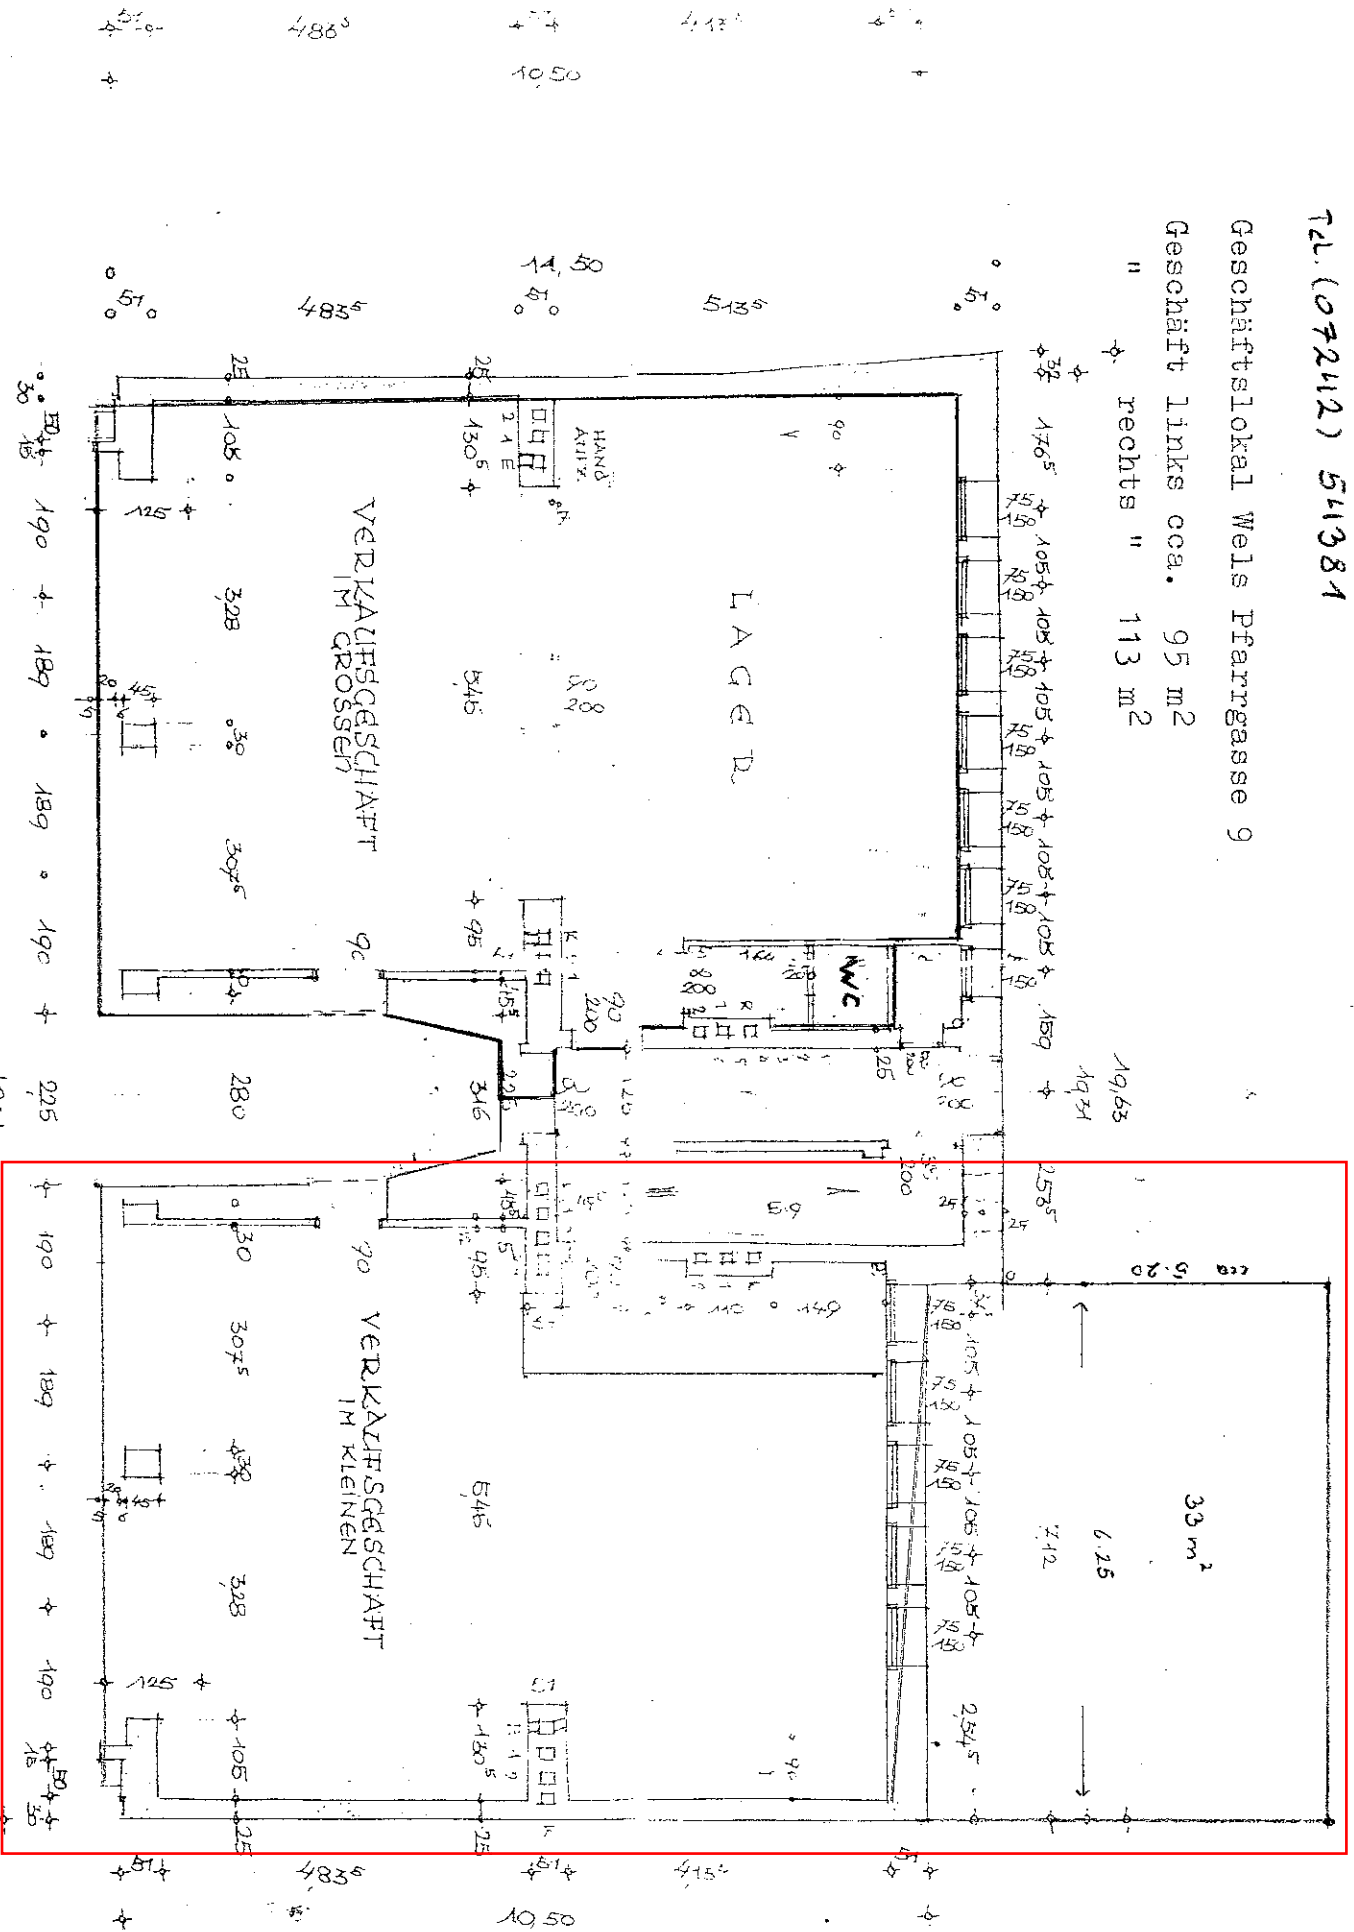

19,63

33 m<sup>2</sup>

6,25


VERKAUFSGESCHÄFT  
IM GROSSEN

VERKAUFSGESCHÄFT  
IM KLEINEN

LAGER

HAND.  
ANLAGE

W/C

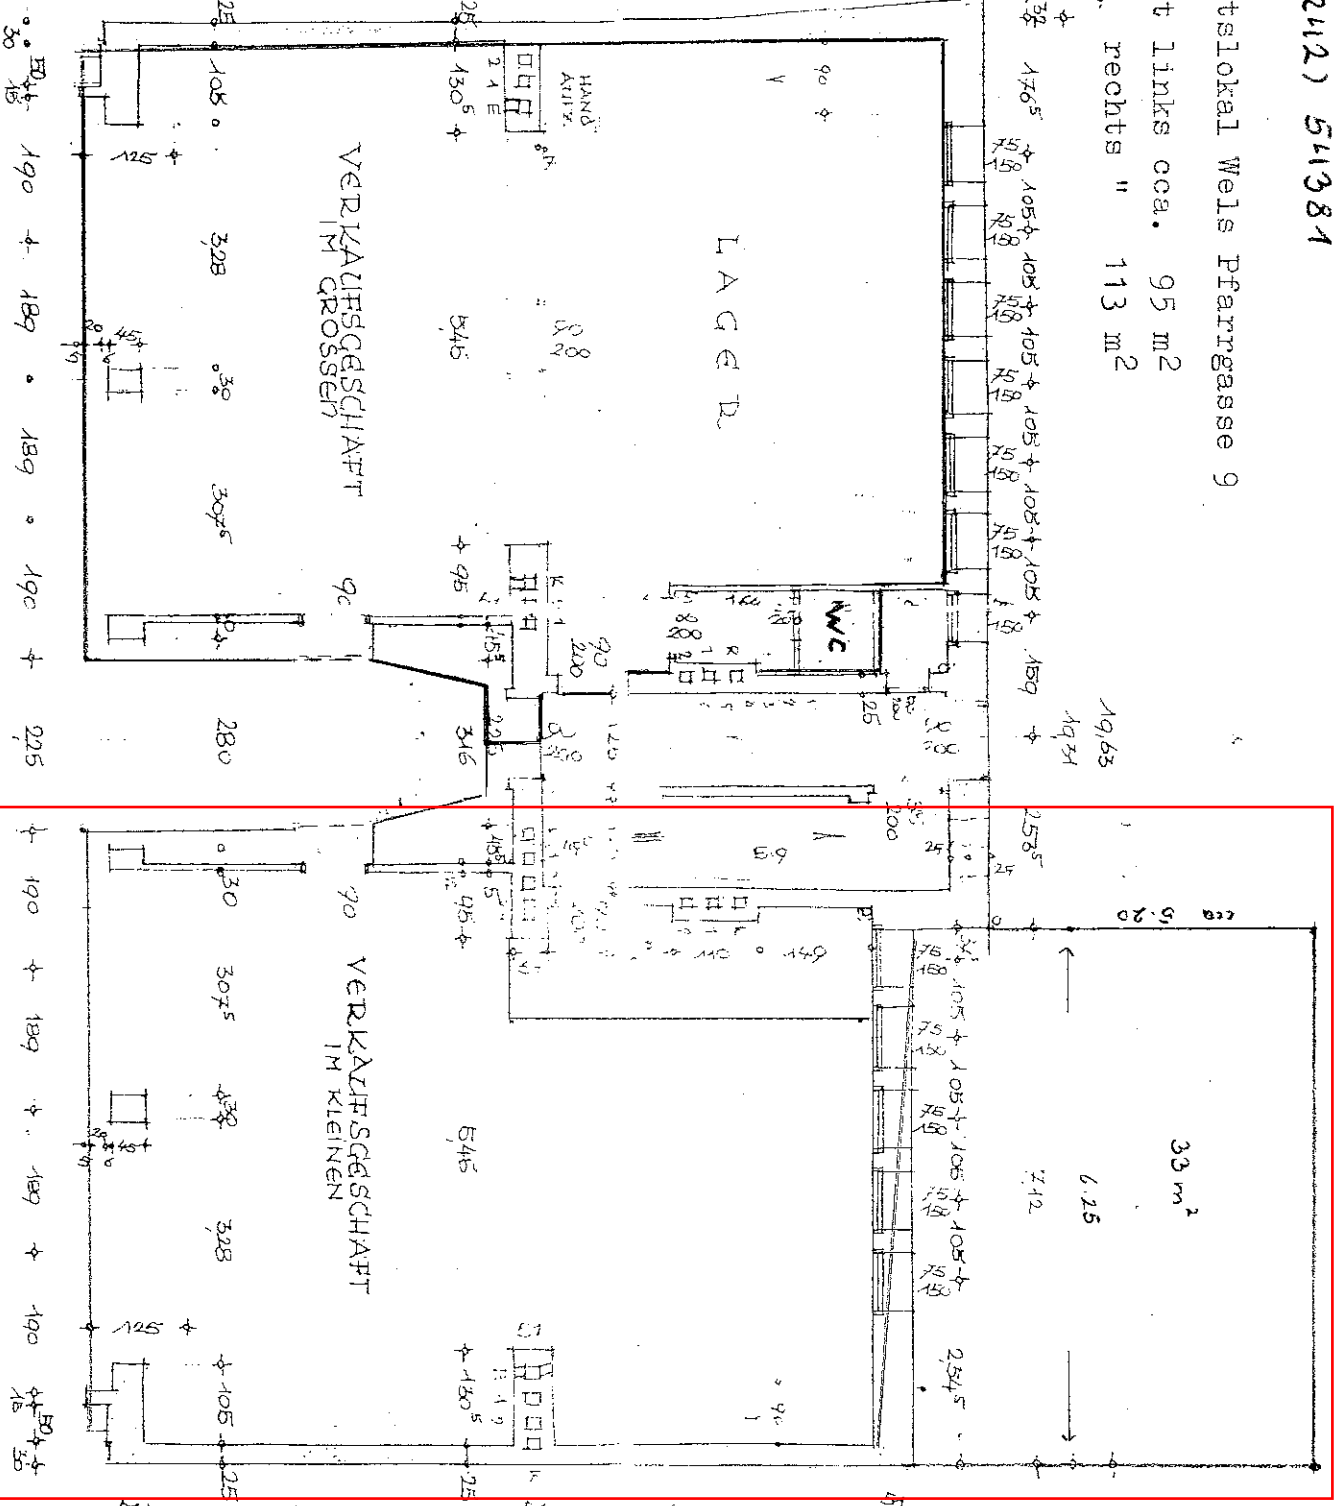

19,63

33 m<sup>2</sup>

6,25

VERKAUFSGESCHÄFT  
IM GROSSEN

VERKAUFSGESCHÄFT  
IM KLEINEN

LAGER

HAND.  
ANLAGE

W/C

