


# LOKAL/ATELIER 2/ TOP 1

GESAMTFLÄCHE 38,91 m<sup>2</sup>

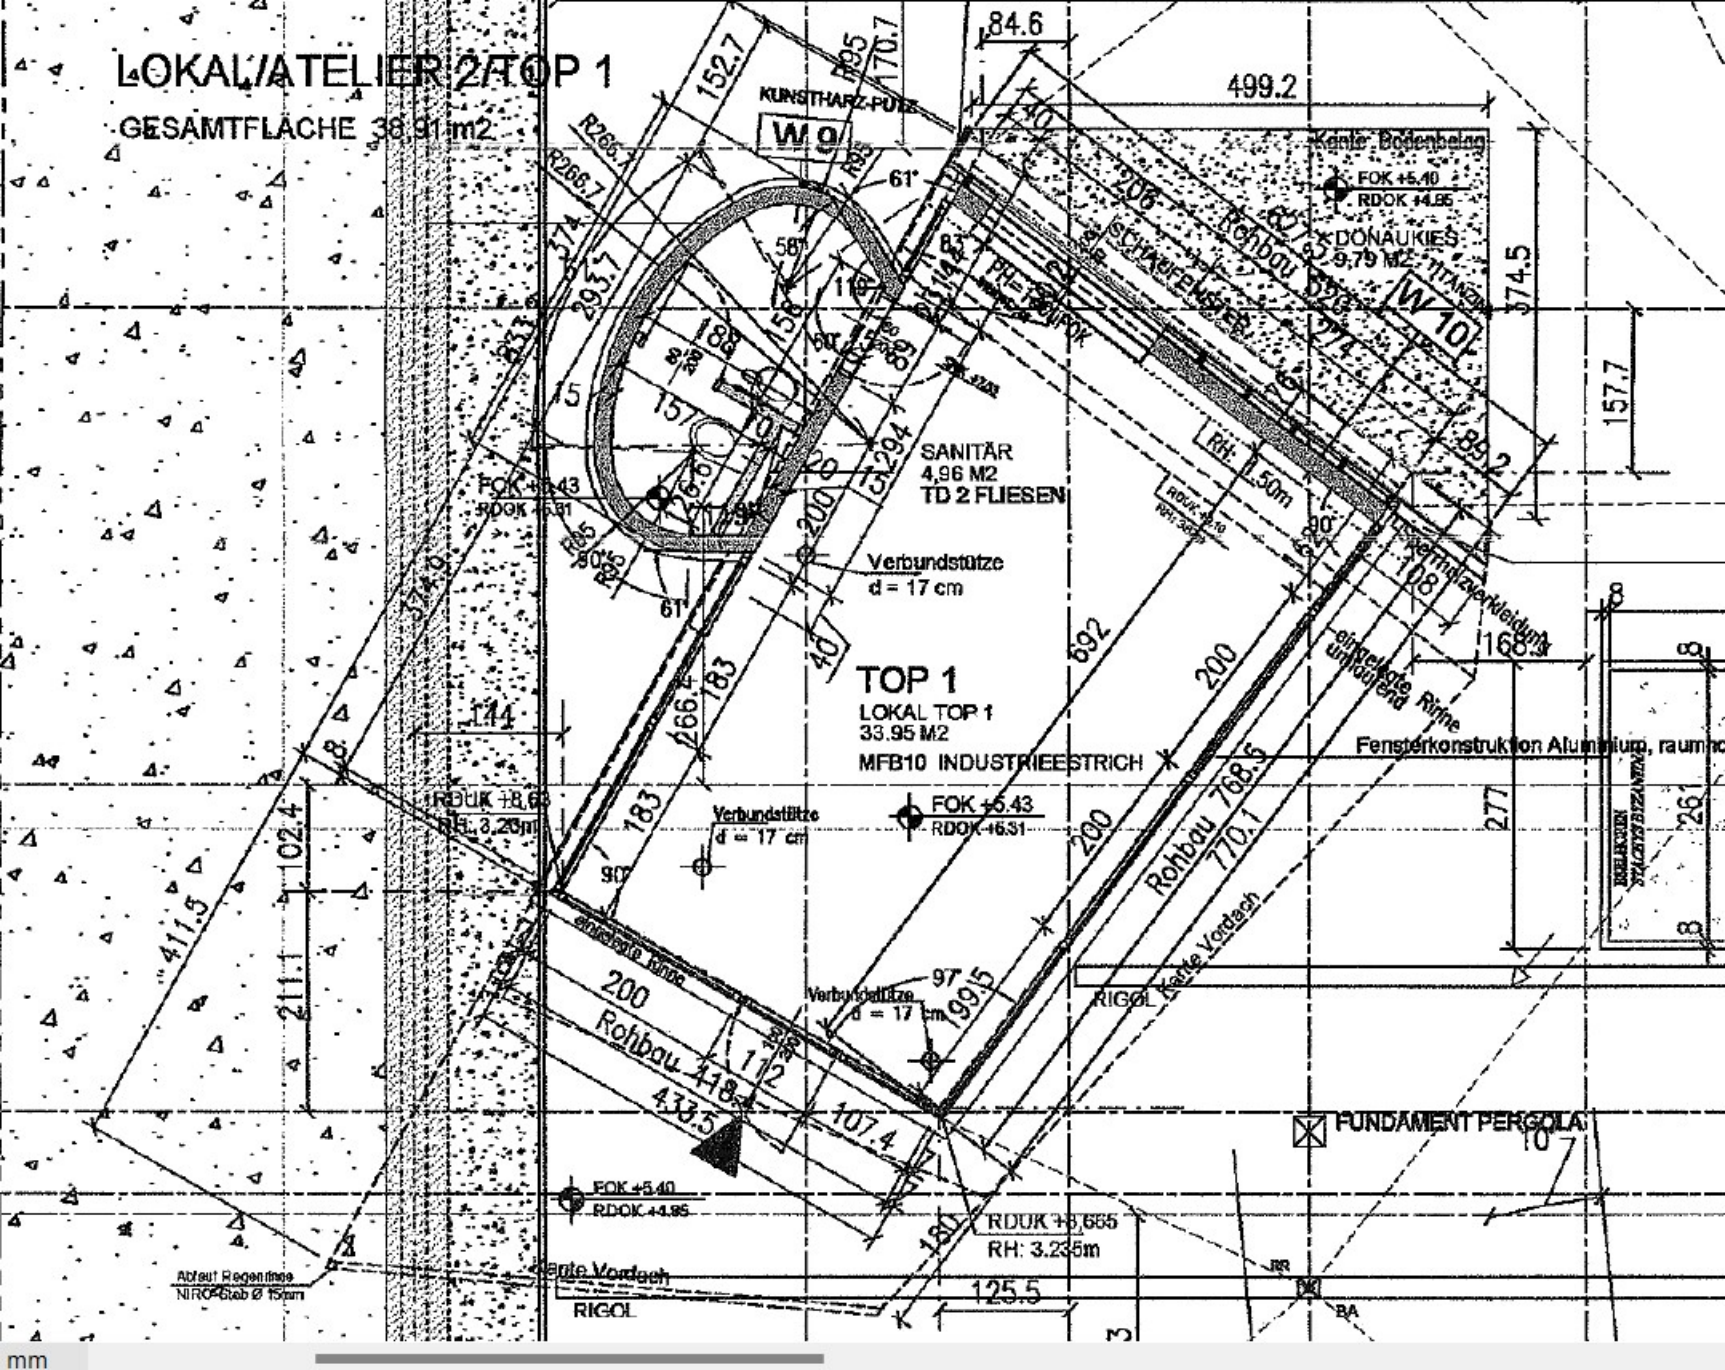

KUNSTHARZ-PUR  
WG 9

499.2

Kante Bodenbelag  
FOK +5.40  
RDOK +4.85

DONAUKIES  
9,79 M<sup>2</sup>  
TITAN

W 10

SANITÄR  
4,96 M<sup>2</sup>  
TD 2 FLIESEN

TOP 1  
LOKAL TOP 1  
33,95 M<sup>2</sup>  
MFB10 INDUSTRIEESTRICH

Fensterkonstruktion Aluminium, raum

RDUK +8.65  
RH: 3.235m

Verbundstütze  
d = 17 cm

FOK +5.43  
RDOK +6.31

Verbundstütze  
d = 17 cm

RIGOL  
Kante Vordach

FUNDAMENT PERGOLA

FOK +5.40  
RDOK +4.85

RDUK +8.655  
RH: 3.235m

Abfall Regenrinne  
NIRCO-Glas Ø 15mm

Kante Vordach

RIGOL