


HAUS B

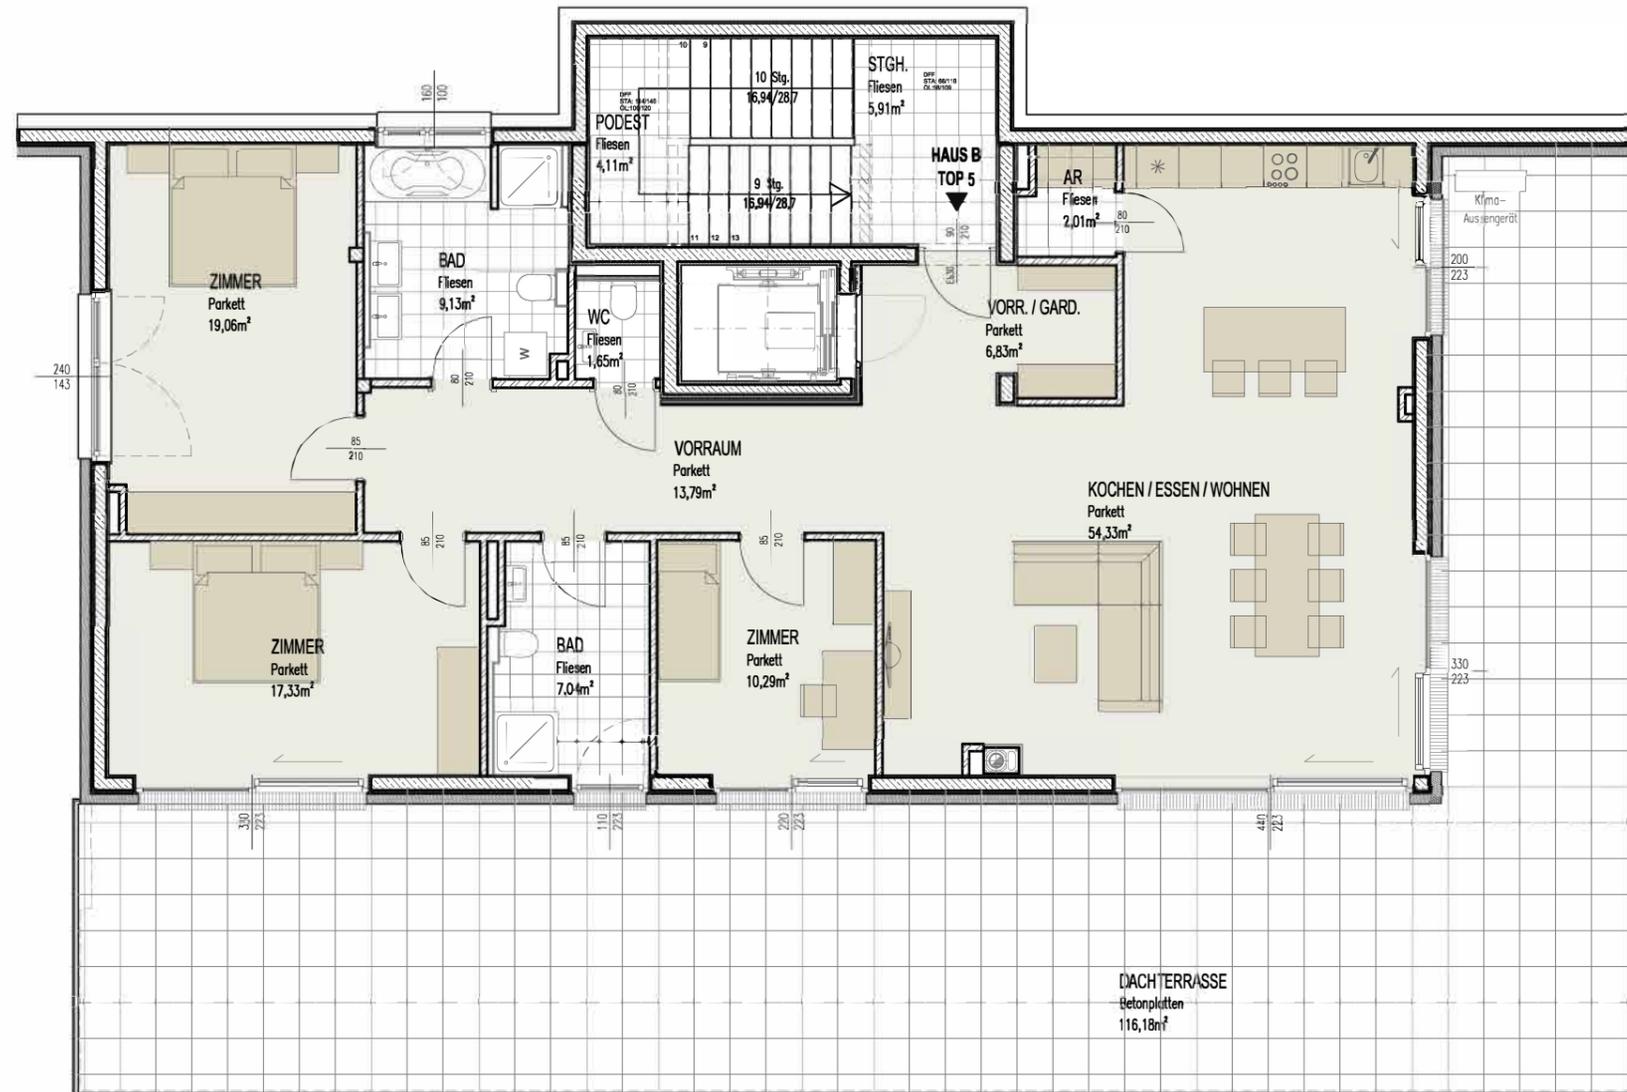

Haus B Top 5 (PH)

Wohnnutzfläche	141,46 m ²
Dachterrasse	116,18 m ²
gesamt	257,64 m²
Keller	11,31 m ²

IMMOBILIEN HUBNER



Dieser Plan ist zum Anfertigen von Einbau-Möbeln nicht geeignet. Die dargestellten Einrichtungsgegenstände sind lediglich ein Einrichtungsvorschlag des Planers und nicht Kaufgegenstand. Statische-, konstruktive-, haustechnische und bauphysikalische Details sind nicht Planinhalt. Die Ausgestaltung und Positionierung der Terrassenbrüstungen sowie Geländer werden im Zuge des Fassadenkonzeptes der Architekten festgelegt. Änderungen vorbehalten! Der Ausbau erfolgt laut Ausstattungsbeschreibung. Die angegebenen Fensterachsmasse sind (sofern nicht anders angegeben) ca. Architekturmaße. Wohnnutzflächen +/- 3%. Böschungskanten, -längen und -winkel können durch die örtlichen Gegebenheiten im Zuge der Bauführung noch abweichen.