

# SÜBA

Wohnen. Werte. Wohlbefinden.

SÜBA AG

Wipplingerstraße 35  
A-1010 Wien  
www.sueba.at  
Telefon: + 43 1 580 10

**Das Koloman**

Schlüsselgasse 8

2000 Stockerau



STIEGE 5

Schlüsselgasse 8

**EG**

**TOP 5.07**

3-ZIMMER

WOHNFLÄCHE: 62.32 m<sup>2</sup>  
LOGGIA: 13.66 m<sup>2</sup>  
GARTEN: 25.18 m<sup>2</sup>  
TERRASSE: 1.51 m<sup>2</sup>  
RAUMHÖHE: 250 cm



Unverbindliche Plankopie.  
Änderungen während der Bauausführung infolge der Behördenauflagen, haustechnischer und konstruktiver Maßnahmen vorbehalten.  
Alle Maße sind in Zentimeter, sofern nicht anders angegeben.  
Türkoten sind Durchgangslichter.  
Höhenangaben beziehen sich auf FOK.  
Längen-, Höhen-, Flächenangaben entsprechen den Rohbaumaßen.  
Gartenflächen sind im wesentlichen eben.  
Baubliche Toleranzen sind zulässig.  
Dieser Plan ist nicht für die Bestellung von Einbaumöbeln verwendbar.  
Naturmaße erforderlich!  
Die Einrichtung ist illustrativ dargestellt und wird nicht geliefert.  
Boden- und Wandbeläge, Elektro-, Sanitär- und sonstige Ausstattung laut gültiger  
Ausstattungsbeschreibung.  
Duschassen sind optional (auf Sonderwunsch).

Maßstab: 1:50



Datum: 30.05.2023

**MJM**  
ARCHITEKTEN  
MAURER & PARTNER www.maurer-partner.at

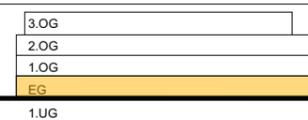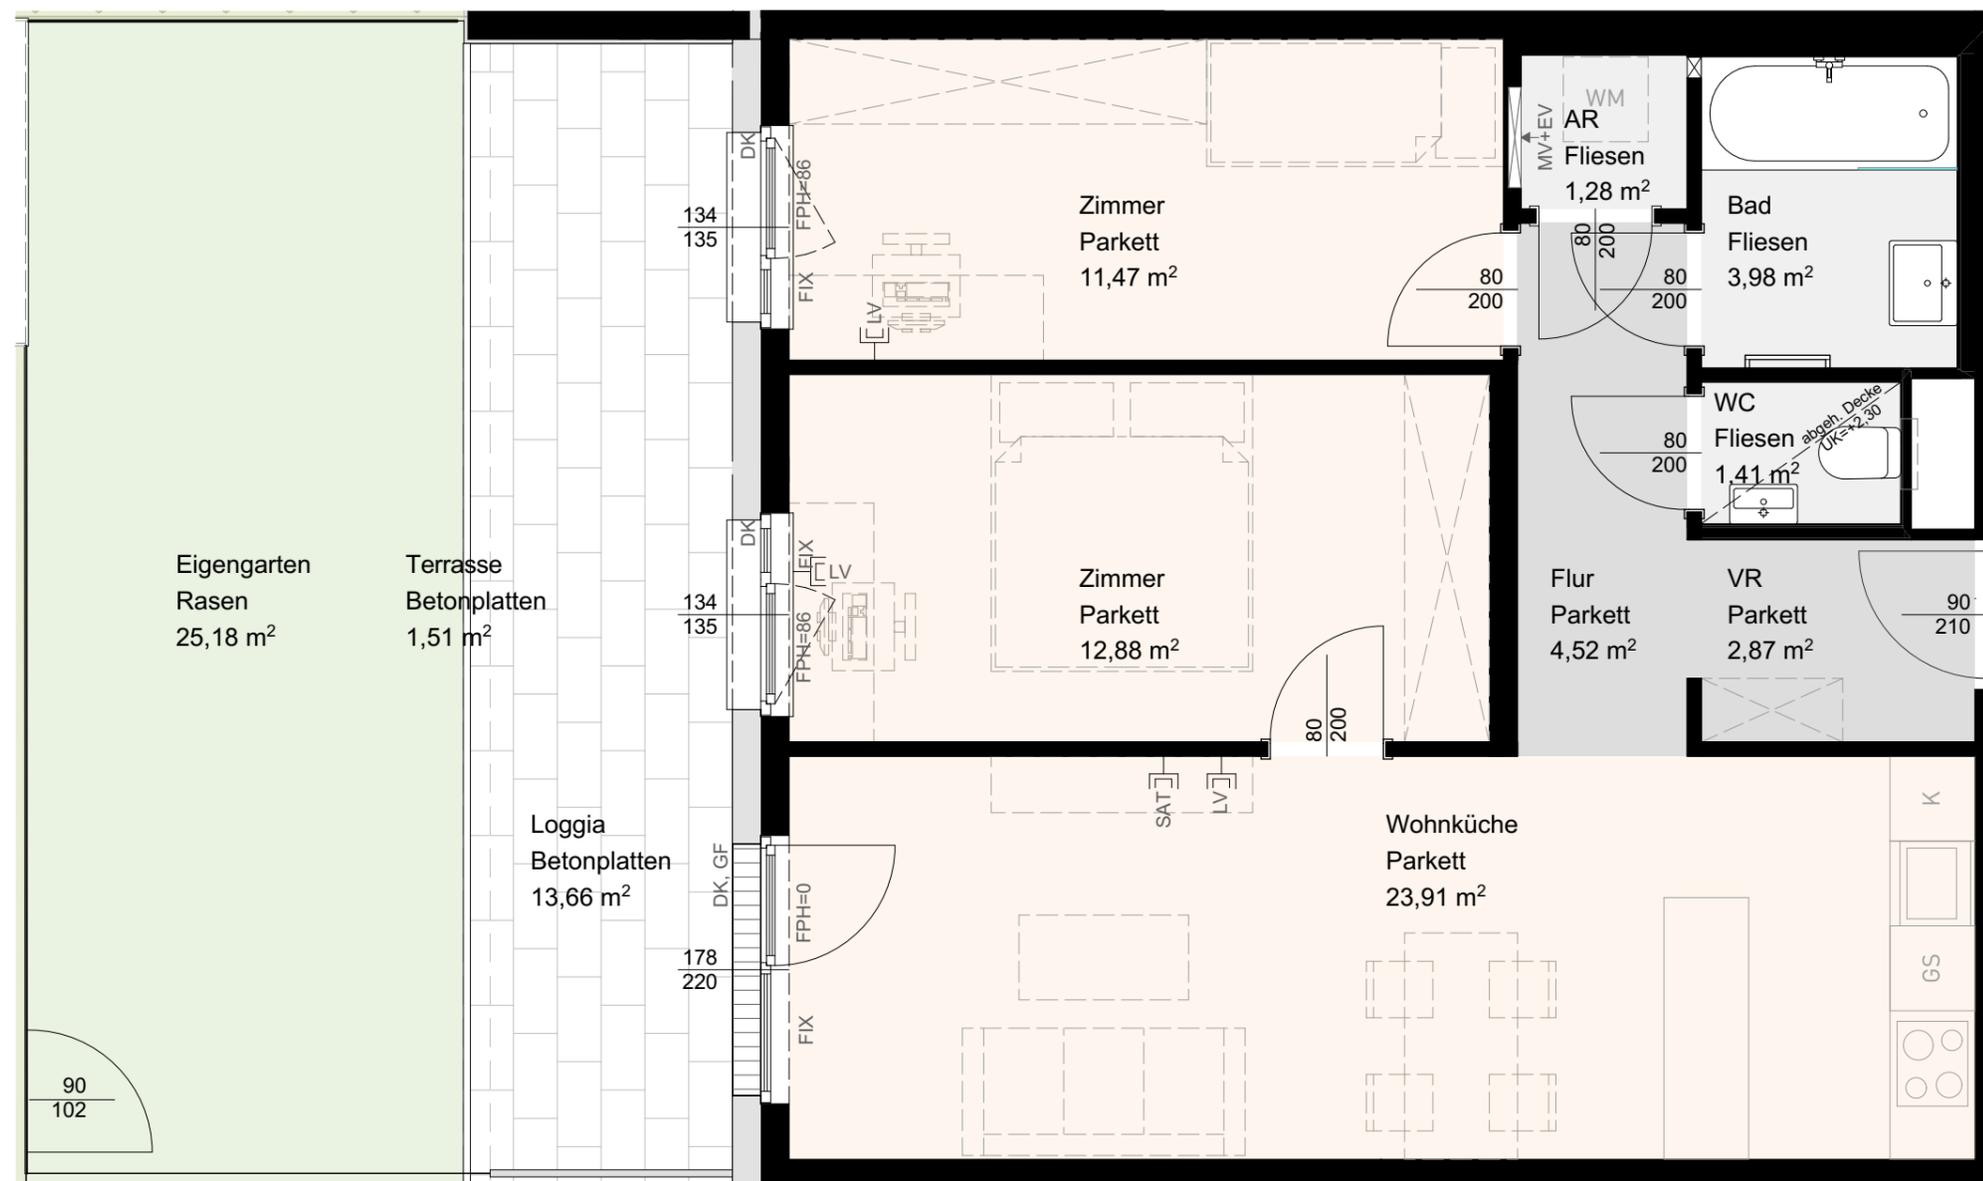

TV	TV - Steckdose	AD	Abgehängte Decke	D	Dreh-Fenster	FIX	Fixverglasung	HVK	Heizverteilerkasten	RAR	Regenrohr
TV-LV	TVLV - Steckdose	BA	Bodenablauf	DK	Drehkipp-Fenster	GF	Gehflügel	MV	Medienverteiler	SF	Stehflügel
LV	Leerverrohrung	BRÜ	Brüstung	EV	Elektroverteilerkasten	Gel.	Geländer	OL	Oberlicht	WM	Waschmaschine
ENT	Entwässerungsrinne	DSP	Deckensprung	FPH	Fertigparapethöhe	GS	Geschirrspüler	Pot.	Poterie	K	Kühlschrank