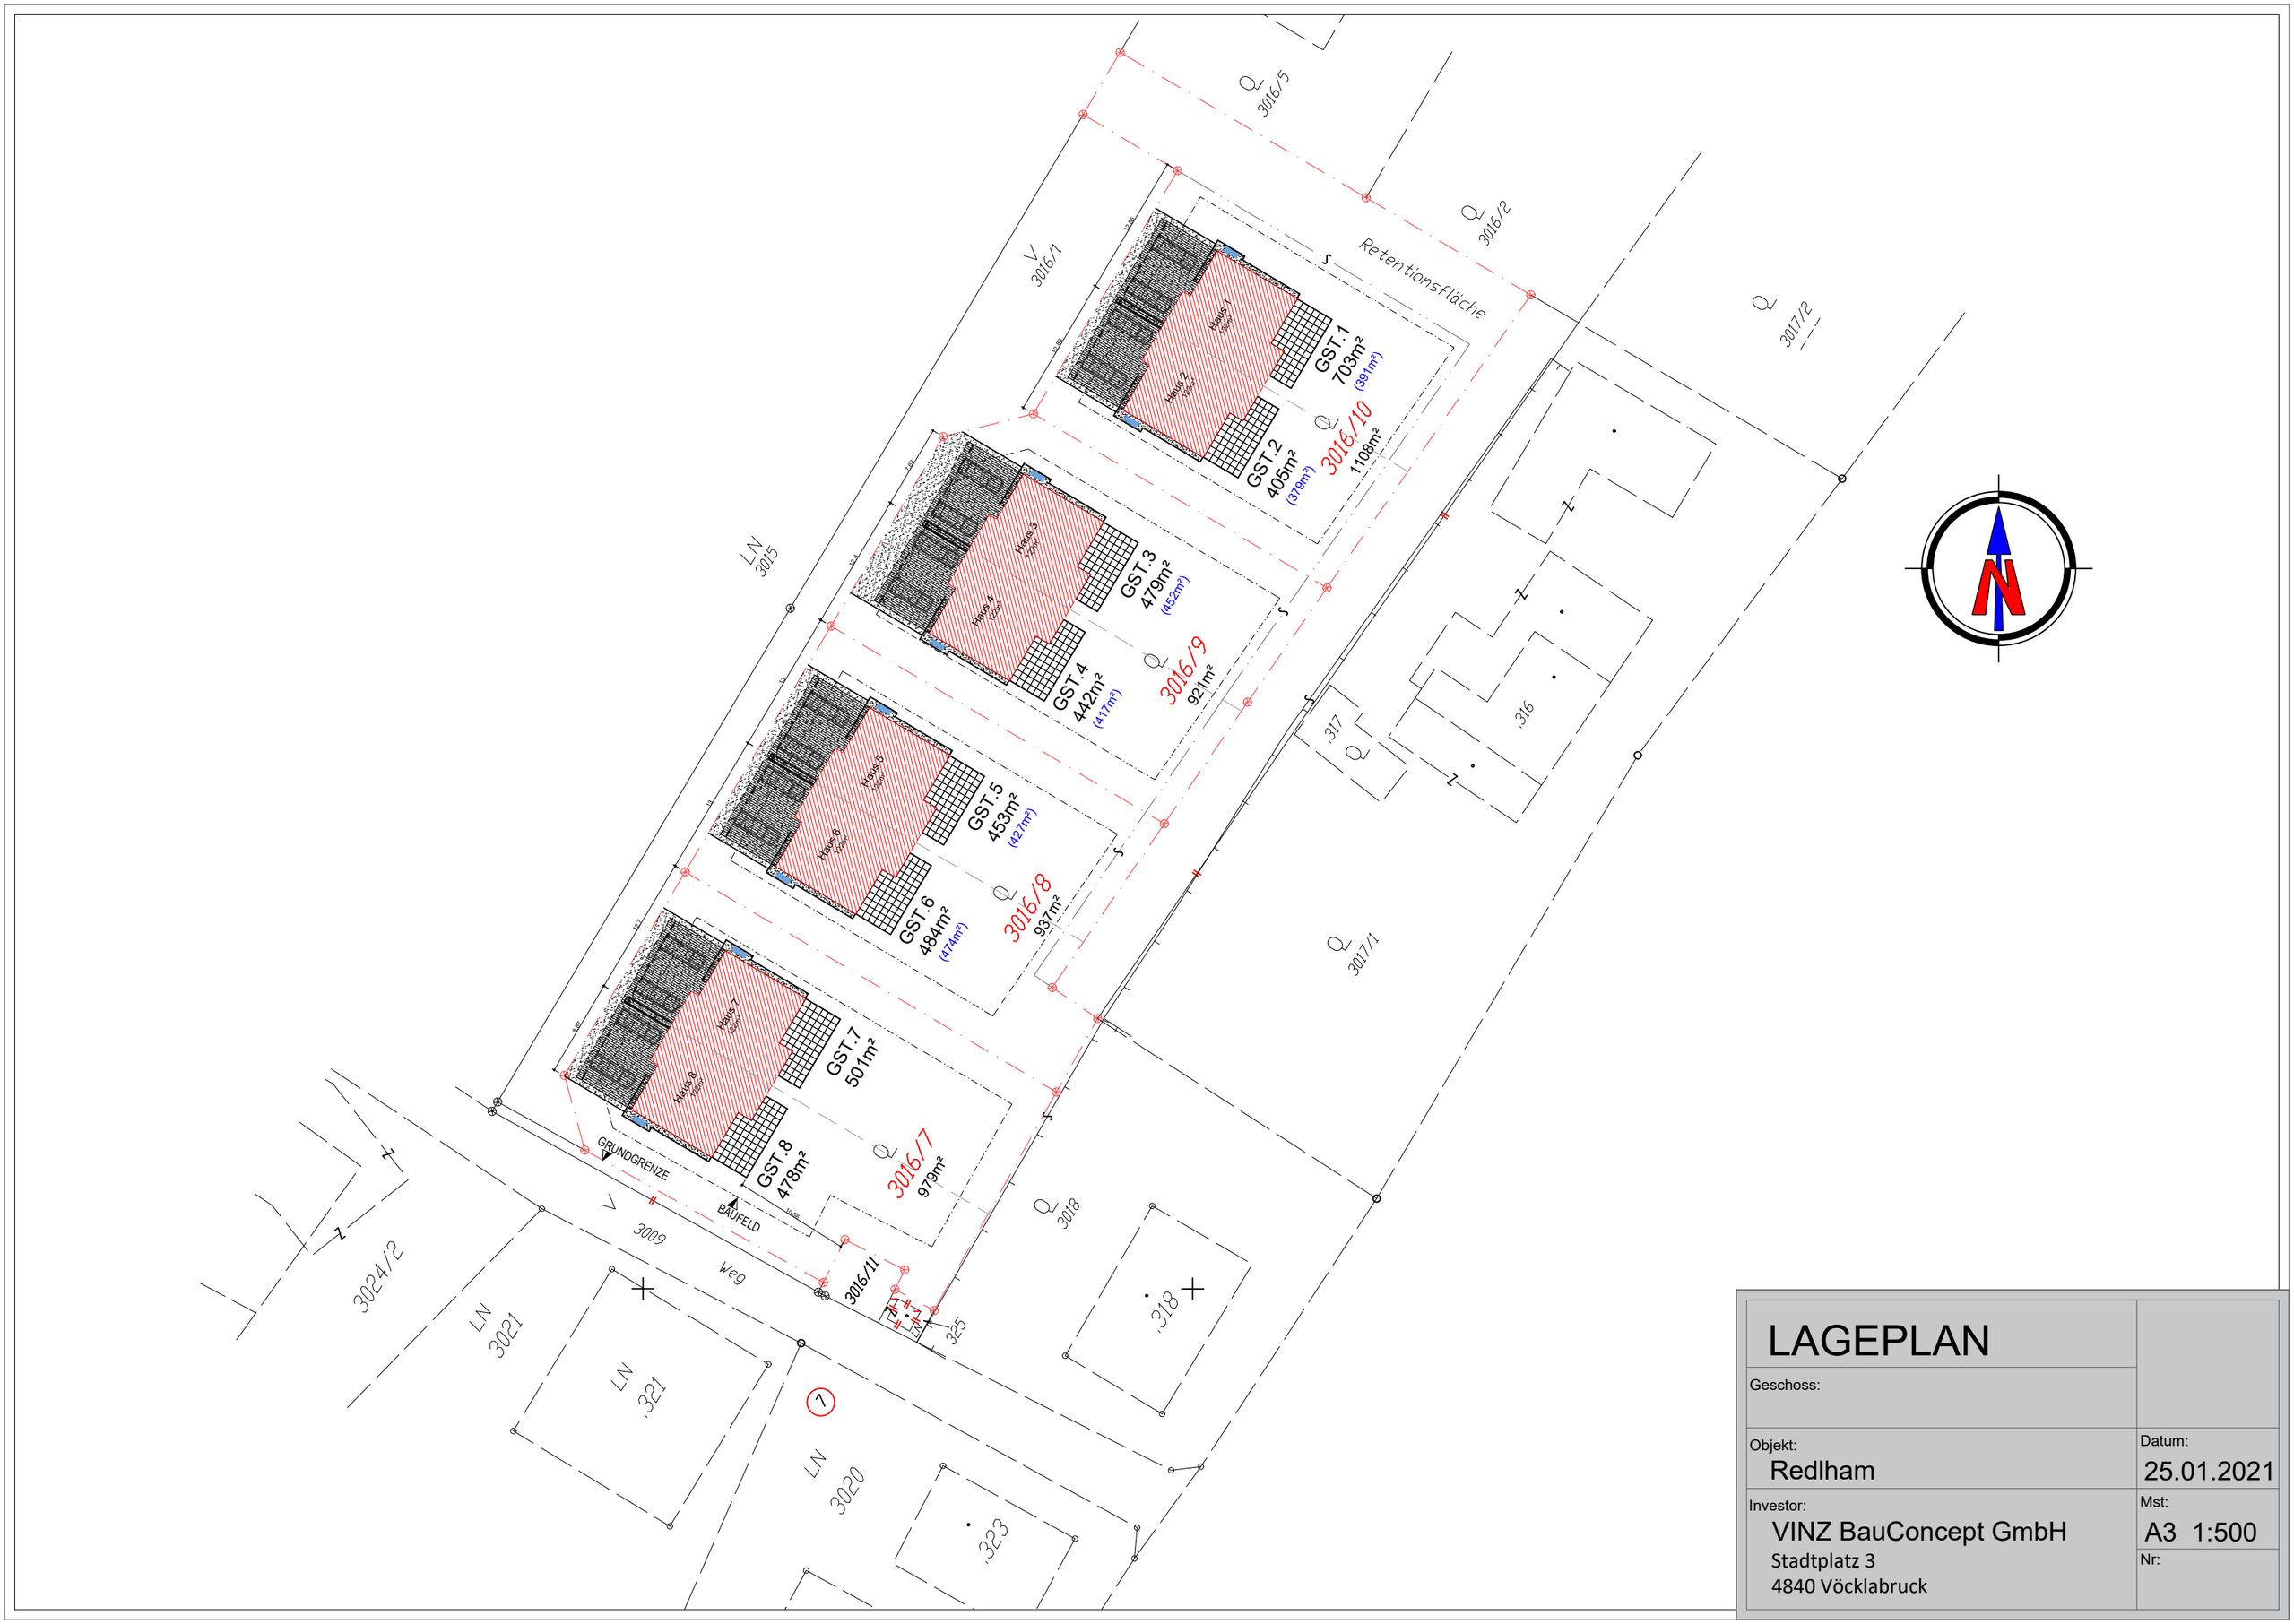

LAGEPLAN

Geschoss:

Objekt: Redlham

Datum: 25.01.2021

Investor: VINZ BauConcept GmbH
Stadtplatz 3
4840 Vöcklabruck

Mst: A3 1:500

Nr: