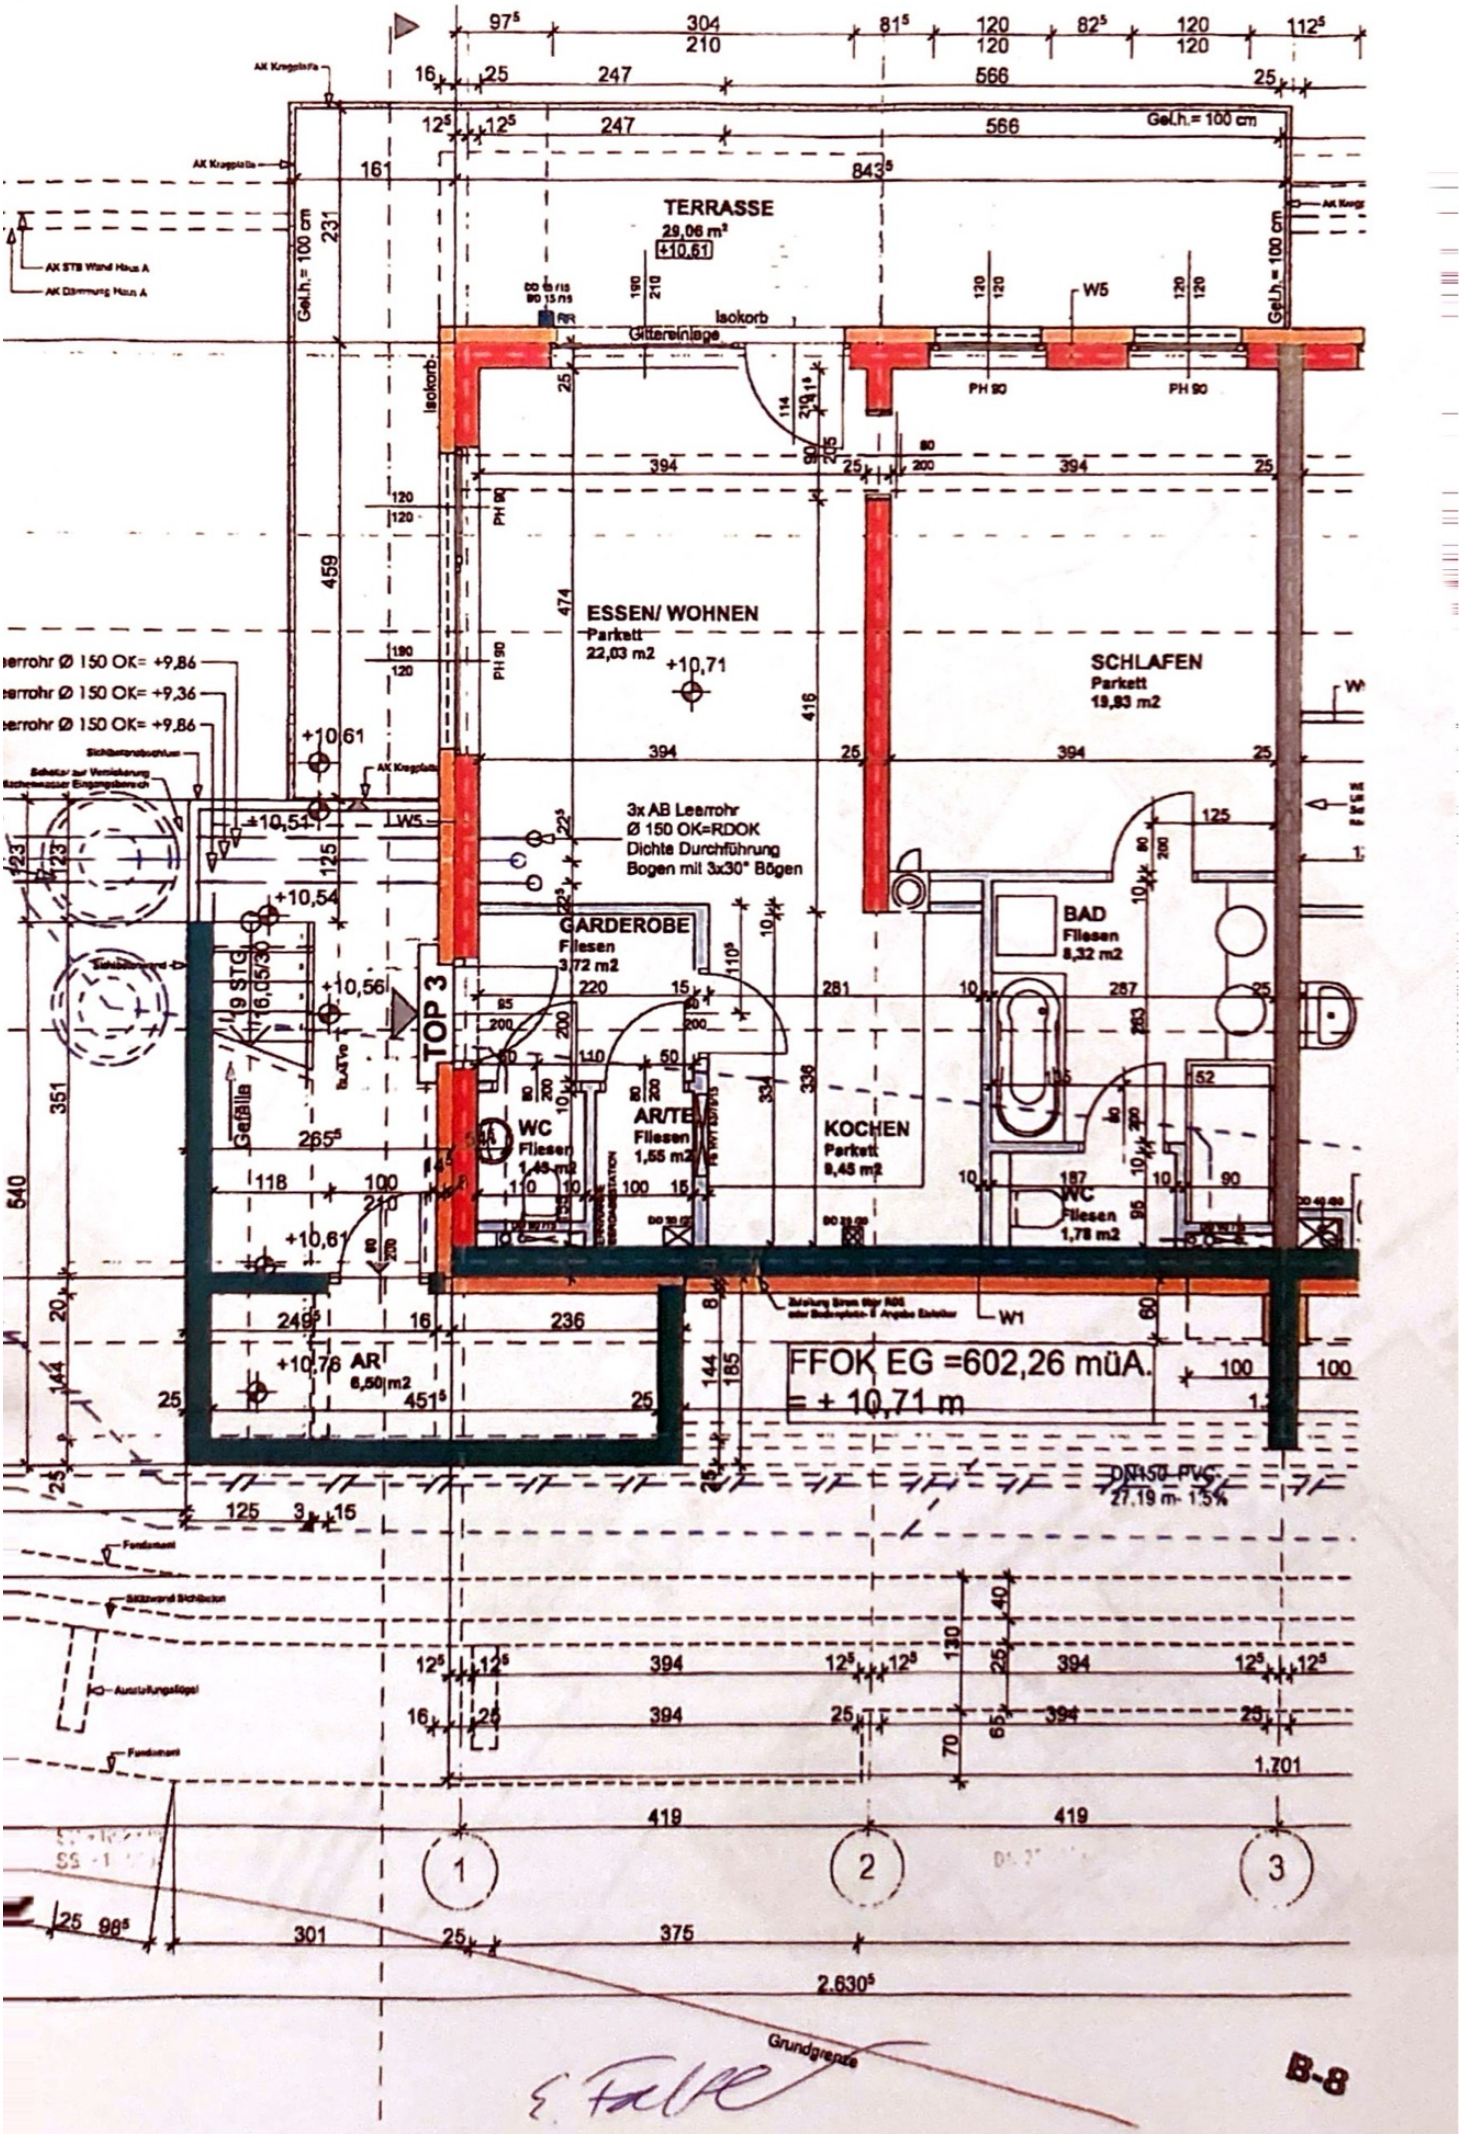
TERRASSE
29,06 m²
+10,61
Gel.h.= 100 cm
Isokorb
Gitterauflage
W5
PH 90
ESSEN/ WOHNEN
Parkett
22,03 m2
+10,71
SCHLAFEN
Parkett
19,83 m2
3x AB Leerrohr
Ø 150 OK=RDOK
Dichte Durchführung
Bogen mit 3x30° Bögen
GARDEROBE
Fliesen
3,72 m2
BAD
Fliesen
8,32 m2
WC
Fliesen
1,45 m2
AR/TE
Fliesen
1,55 m2
KOCHEN
Parkett
8,45 m2
WC
Fliesen
1,78 m2
TOP 3
9 STG
16,0/30
Gefälle
AR
6,50 m2
+10,78
FFOK EG =602,26 müA.
= + 10,71 m
DN150 PVC
27,19 m 1,5%
Grundgrenze
1
2
3
B-8