


# Leben IM DORF

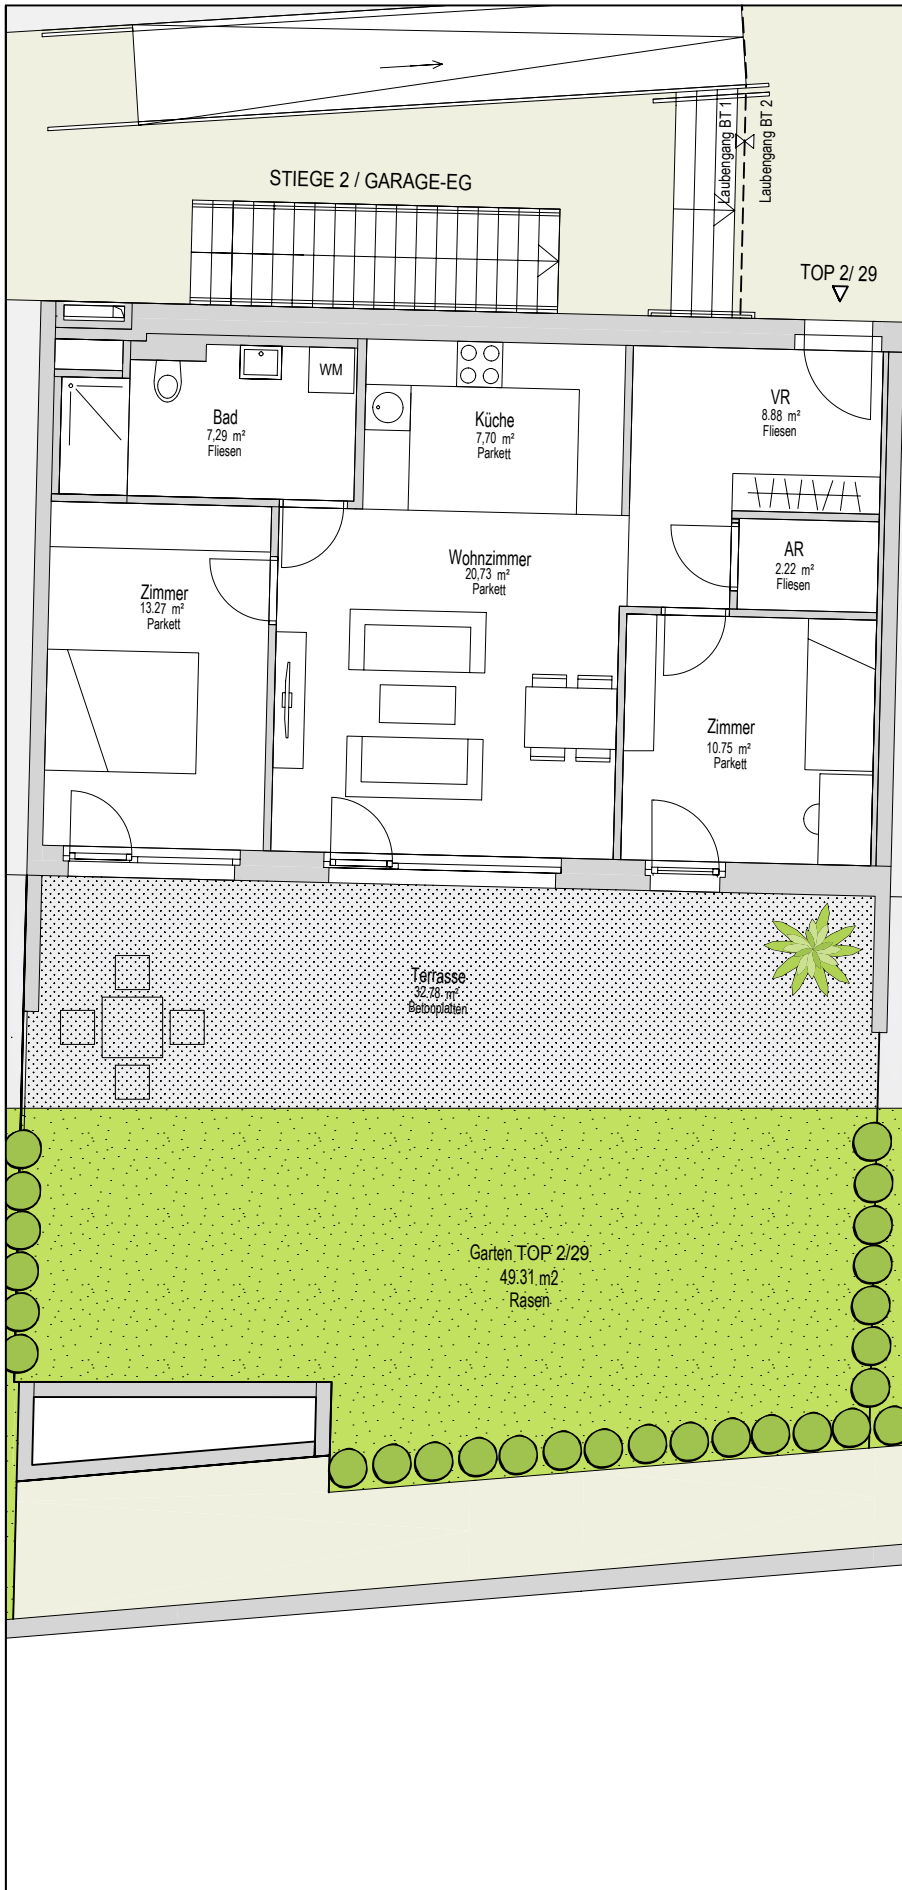

## BAUTEIL 2 EG TOP2/29


### 3 Zimmer Wohnung

Wohnnutzfläche:	70.84 m <sup>2</sup>
Balkon:	00.00 m <sup>2</sup>
Terrasse:	32.78 m <sup>2</sup>
Garten:	49,31 m <sup>2</sup>
Einlagerungsraum:	UG
Garagenstellplatz:	UG


Es gilt die jeweils gültige Bau- und Ausstattungsbeschreibung. Änderungen während der Bauausführung vorbehalten.

Möblierungsvorschlag - dargestellt  
Einrichtungsgegenstände sind nicht Teil der Wohnungsausstattung.

#### Übersichtsplan

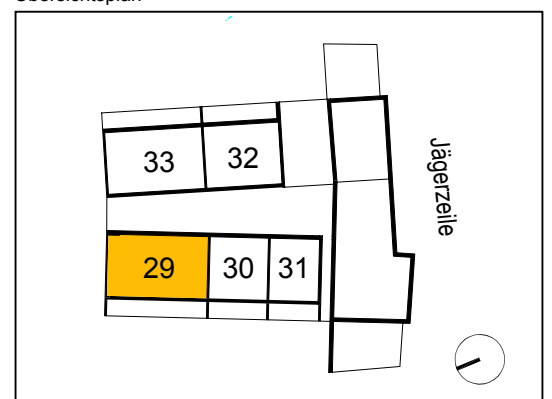

#### Systemschnitt

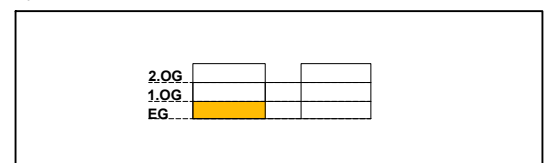

M:1/100

0m 5m