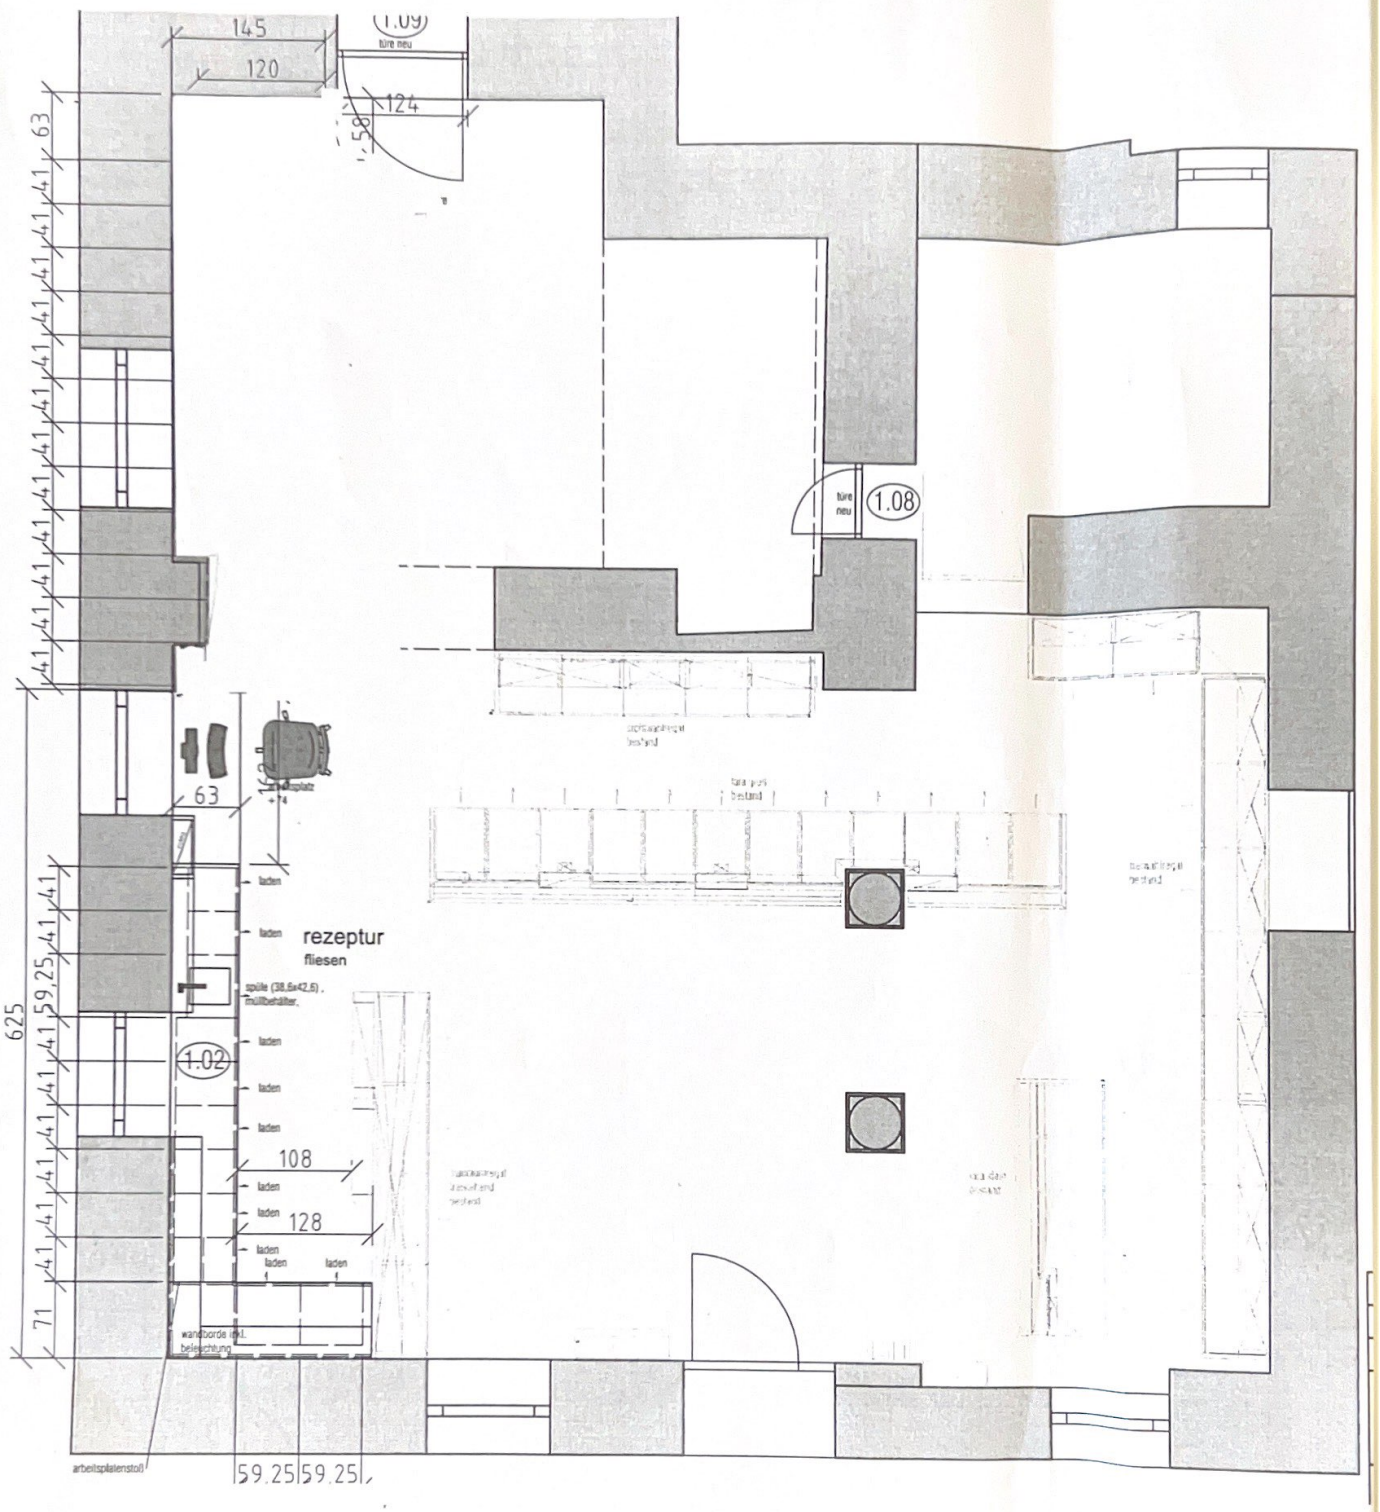
145
120
1.09
türe neu
124
58
63
41
türe neu
1.08
63
rezeptur
fliesen
laden
spüle (38,6x42,6),
müllbehälter,
1.02
108
128
625
59,25
71
wandborde inkl.
beleuchtung
arbeitsplatenstoß
59.25
59.25