


KELLERGESSCHOSS

TOP 1

318,32 m²

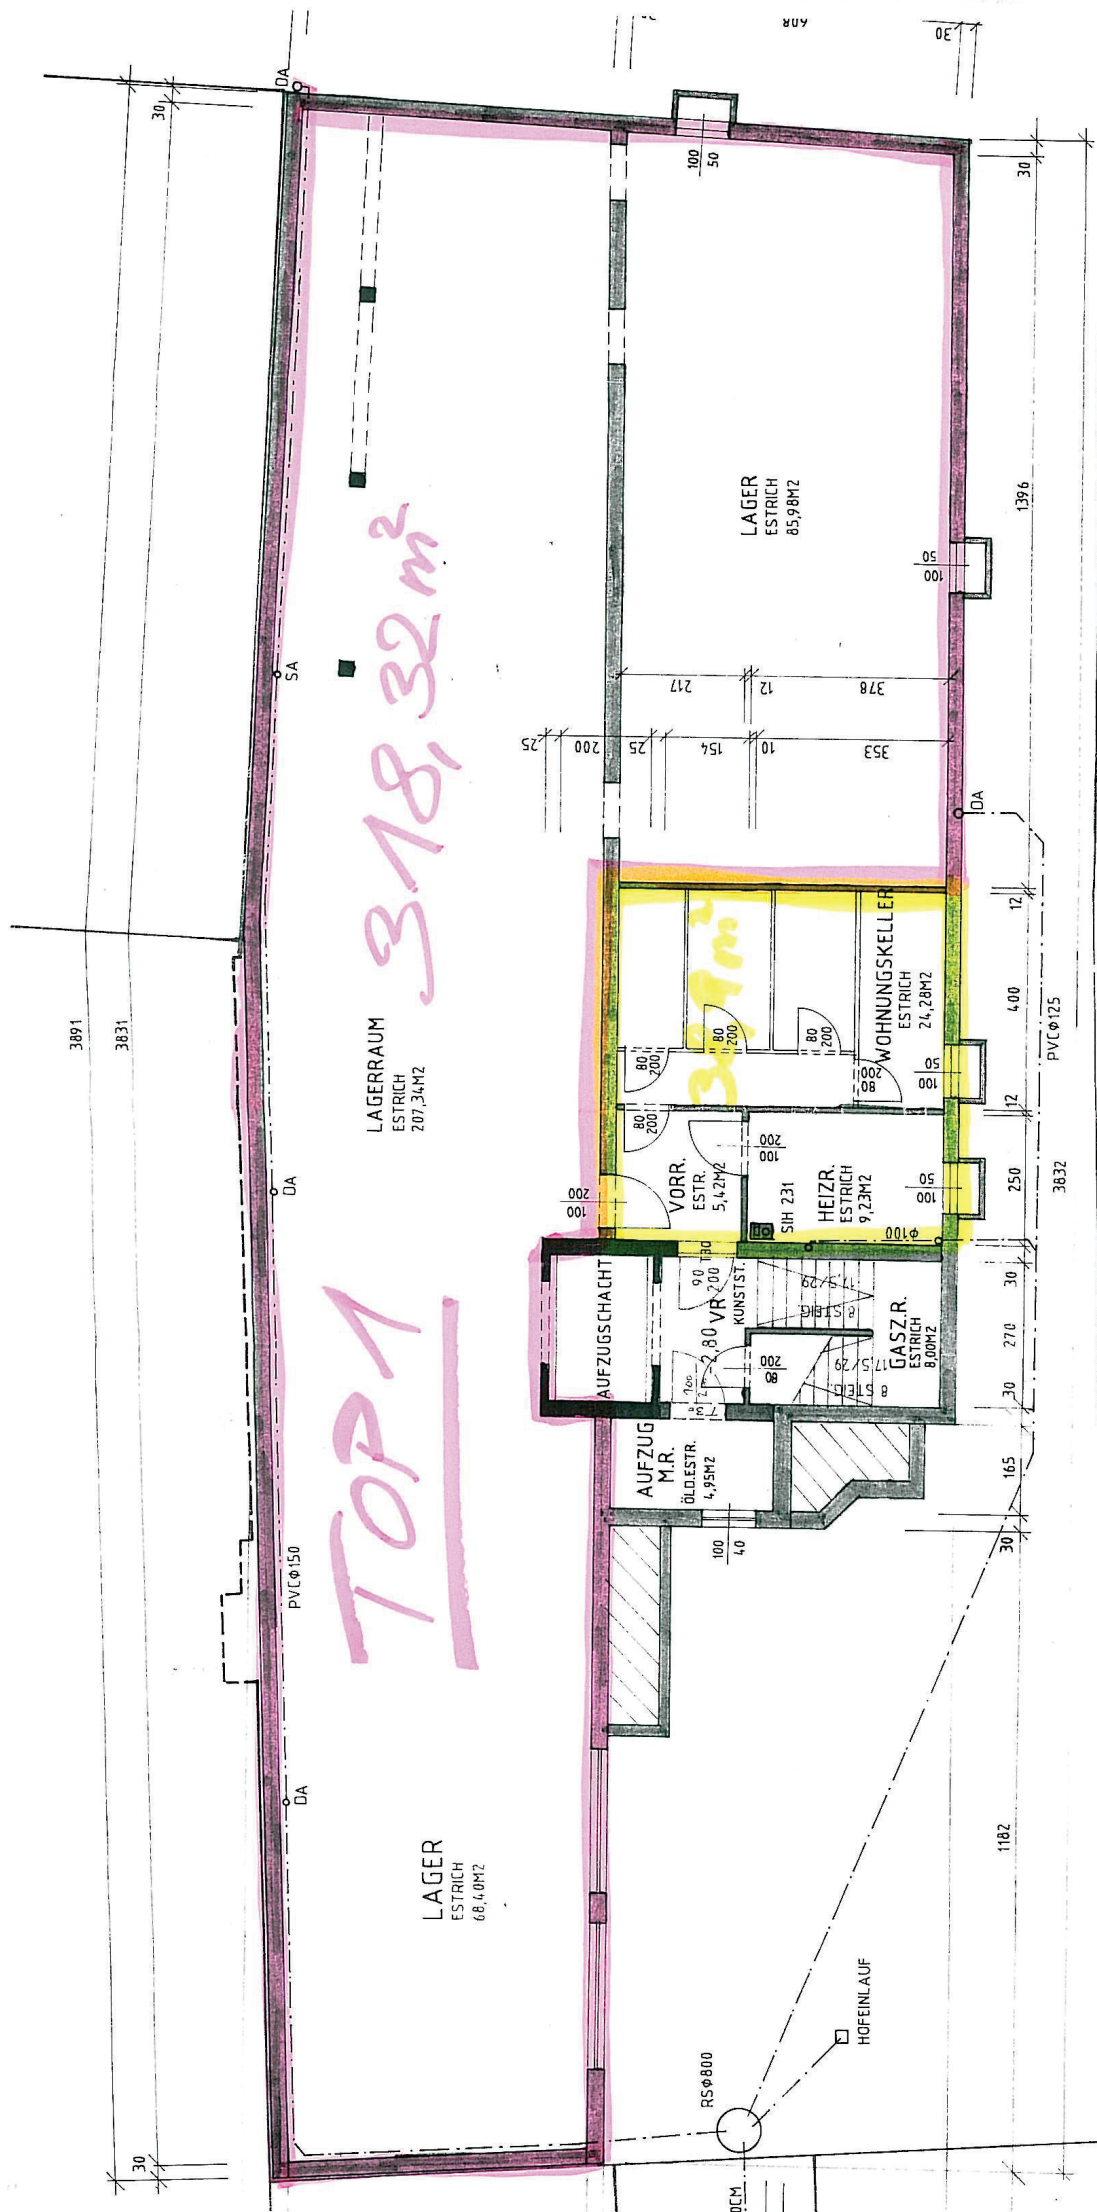

LAGERRAUM
ESTRICH
207,34M²

LAGER
ESTRICH
68,40M²

AUFZUG
M.R.
ÖLLESTR.
4,95M²

AUFZUGSCHACHT

VORR.
ESTR.
5,42M²

HEIZR.
ESTRICH
9,23M²

WOHNUMSKELLER
ESTRICH
24,28M²

GASZR.
ESTRICH
8,00M²

LAGER
ESTRICH
85,98M²

400/65/42