


Projekt- Grundrisse. Haus 3

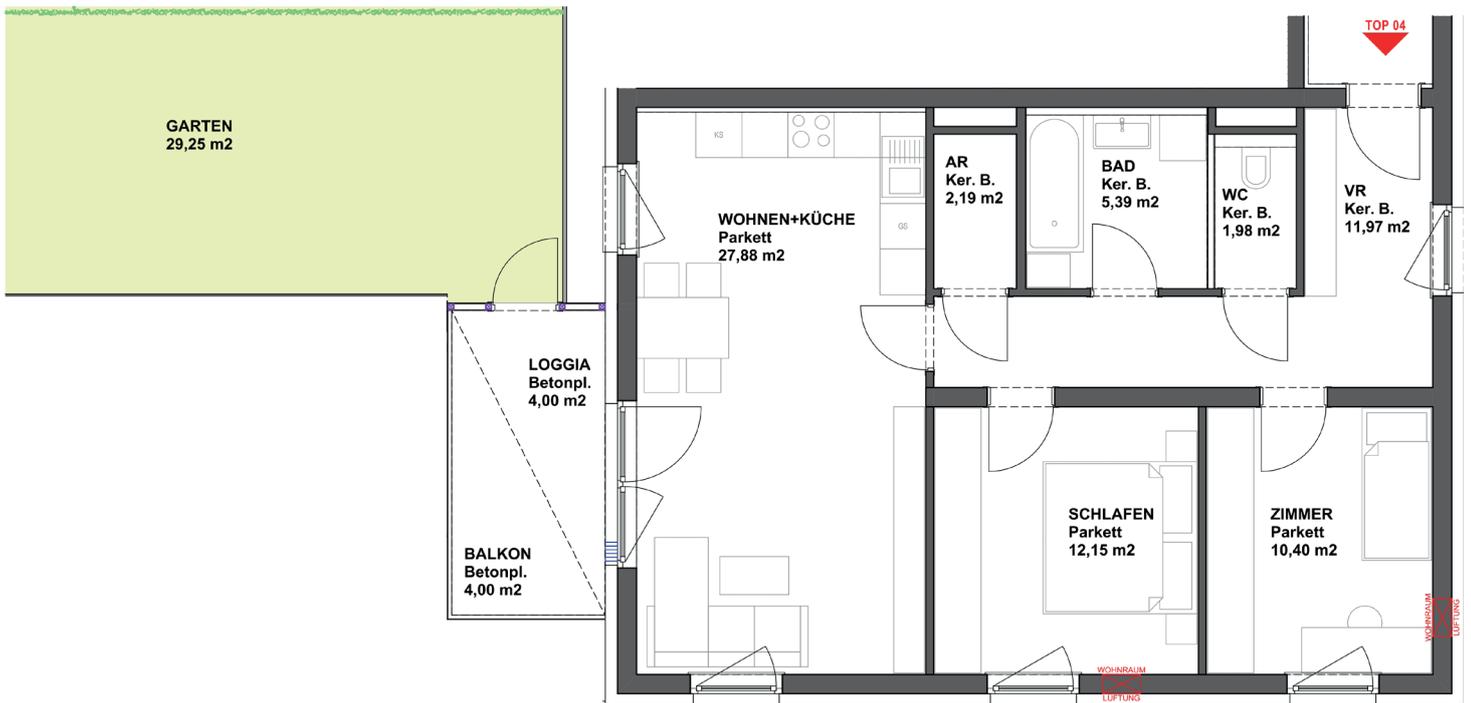

Haus 3 | 1.OG | Top 04

Wohnfläche 71,96 m²

Loggia 4,00 m²

Terrasse 4,00 m²

Kellerabteil 4,14 m²

Eigengarten 29,25 m²