


Projekt- Grundrisse. Haus 3

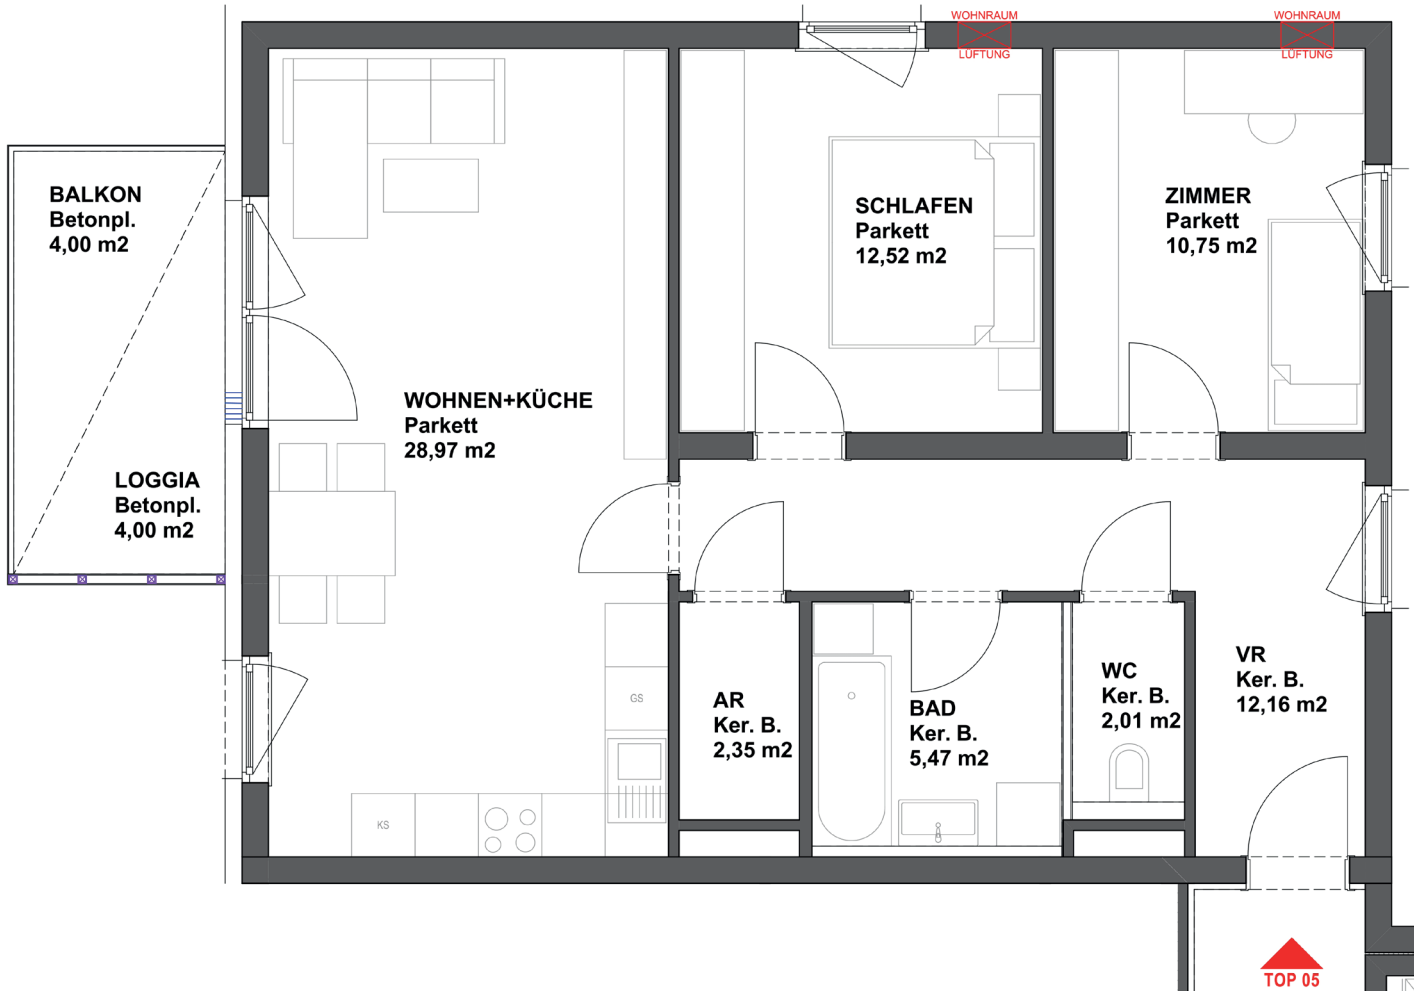

Haus 3 | 2.OG | Top 05

Wohnfläche 74,23 m²

Loggia 4,00 m²

Terrasse 4,00 m²

Kellerabteil 3,48 m²