


Projekt- Grundrisse. Haus 3

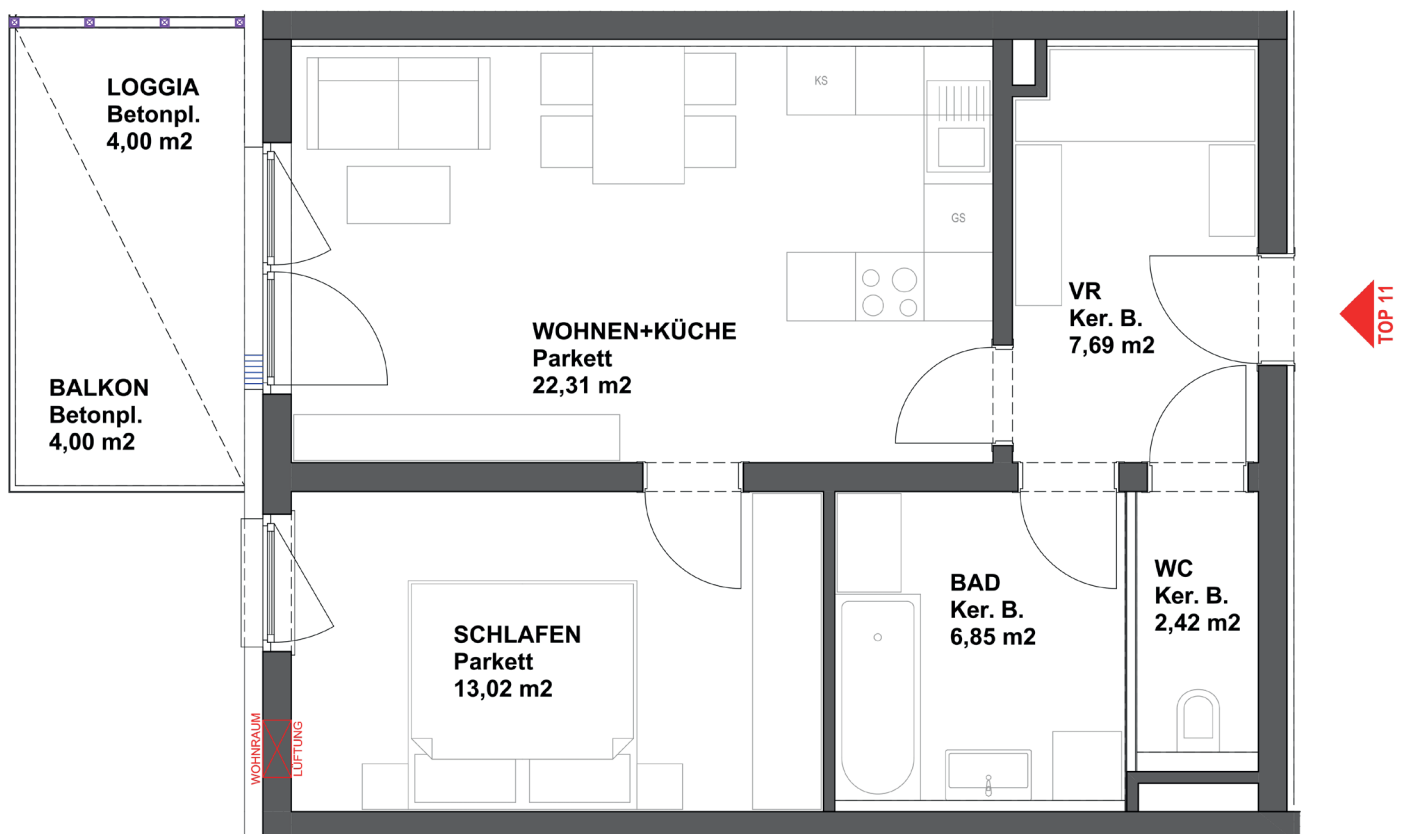

Haus 3 | 3.OG | Top 11

Wohnfläche 52,29 m²

Loggia 4,00 m²

Terrasse 4,00 m²

Kellerabteil 4,65 m²