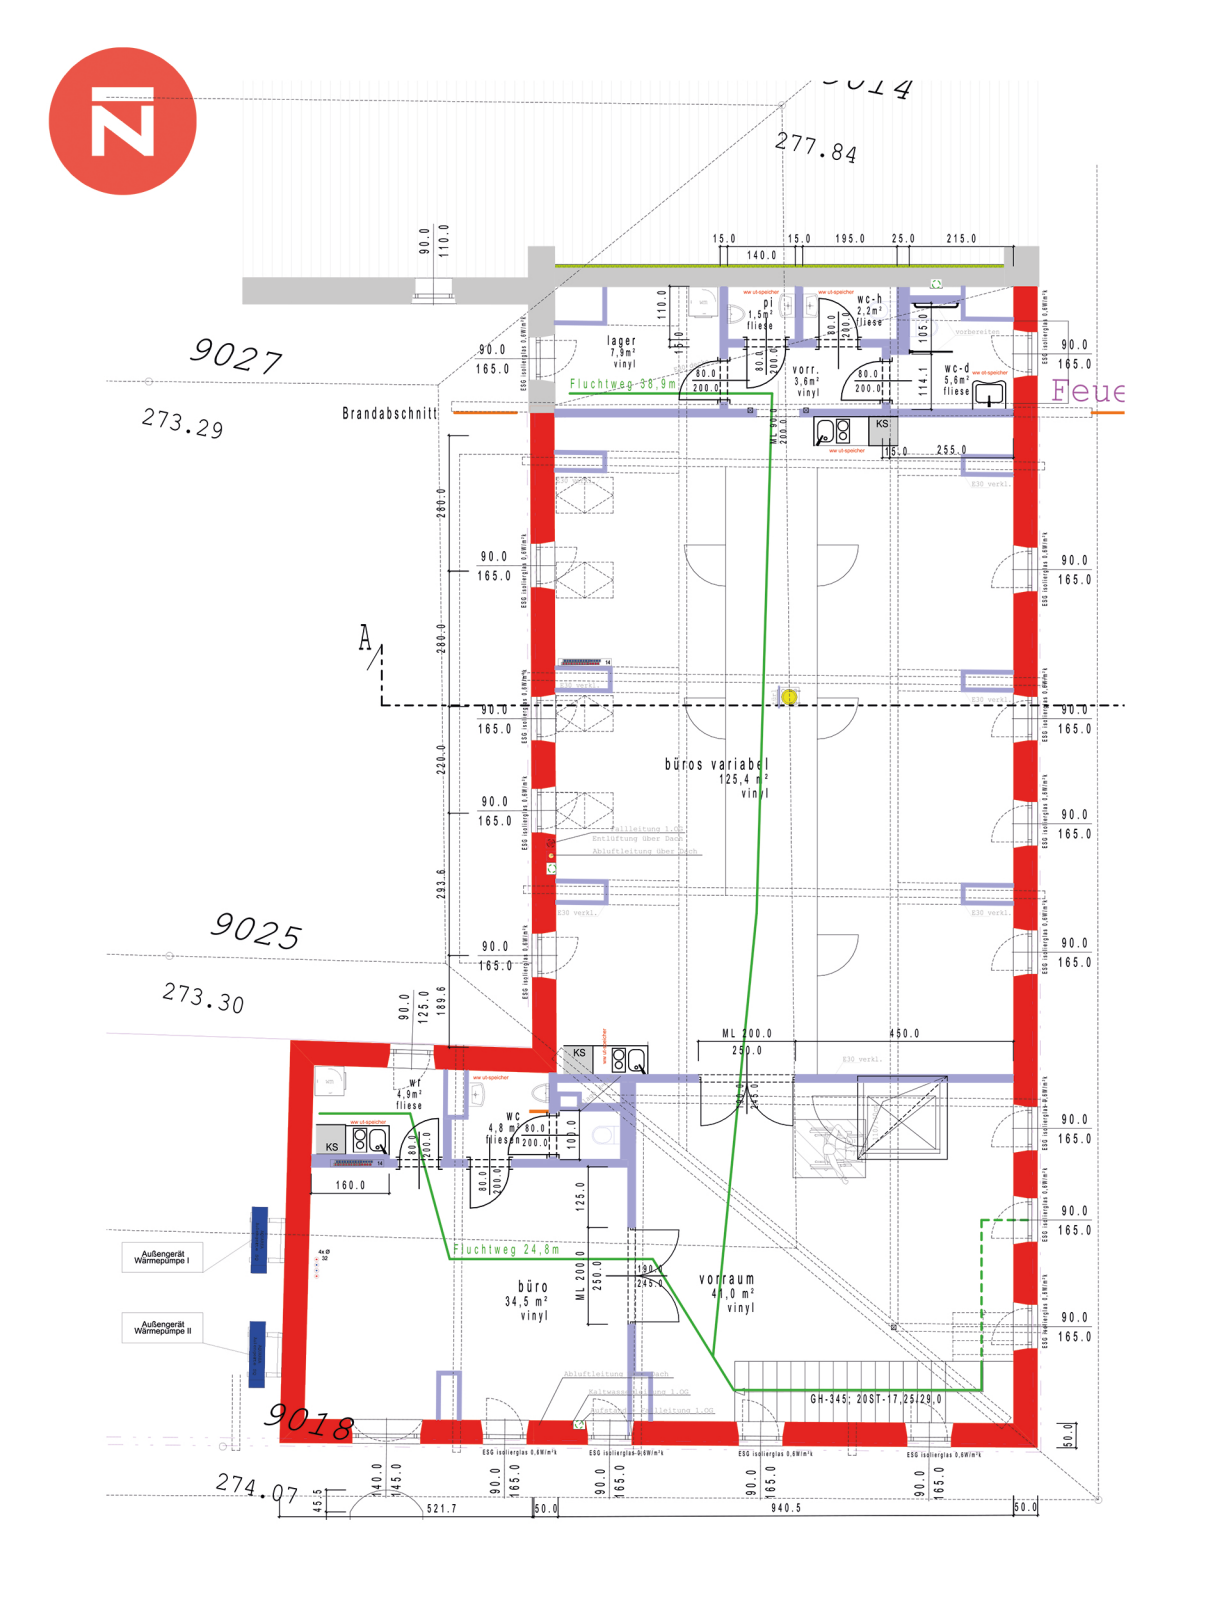
9027
273.29
9025
273.30
9018
274.07
277.84
Brandabschnitt
Fluchtweg 38,9m
Fluchtweg 24,8m
lager
7,9m²
vinyl
pi
1,5m²
fliese
wc-h
2,2m²
fliese
vorr.
3,6m²
vinyl
wc-d
5,6m²
fliese
KS
büros variabel
125,4 m²
vinyl
wf
4,9m²
fliese
wc
4,8 m²
fliesen
büro
34,5 m²
vinyl
vorraum
41,0 m²
vinyl
Außengerät
Wärmepumpe I
Außengerät
Wärmepumpe II
GH-345; 20ST-17,25/29,0
ESG isolierglas 0,6W/m²k
ESG isolierglas 5,8W/m²k
E30 verkl.
521.7
940.5