


BESTAND

BESTAND 2. OG ZUBAU LAGERHALLE

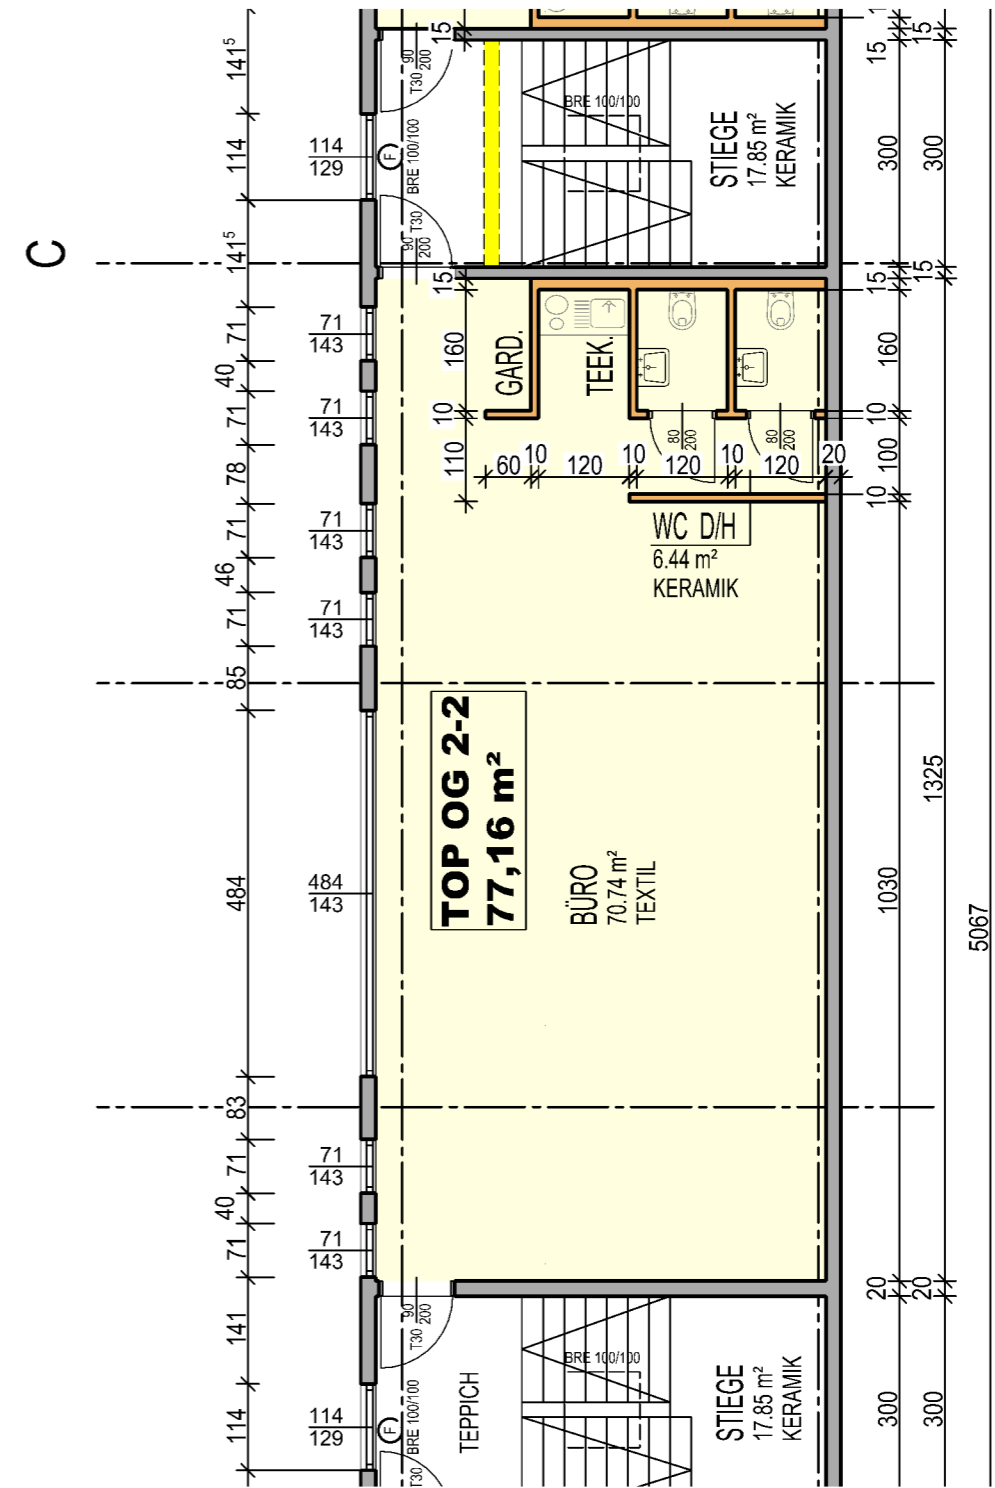

UMBAU

Baumeister Bruno Auer
0664 / 7339 7339

Sonnenweg 3
4972 Utzenaich
brunoauer99@gmail.com

PROJEKT: Keplinger - Objekt Egger Lienz Straße
Grundriss Obergeschoss TOP OG 2-2 M. 1: 100 15.12.2015