



FLACHDACH

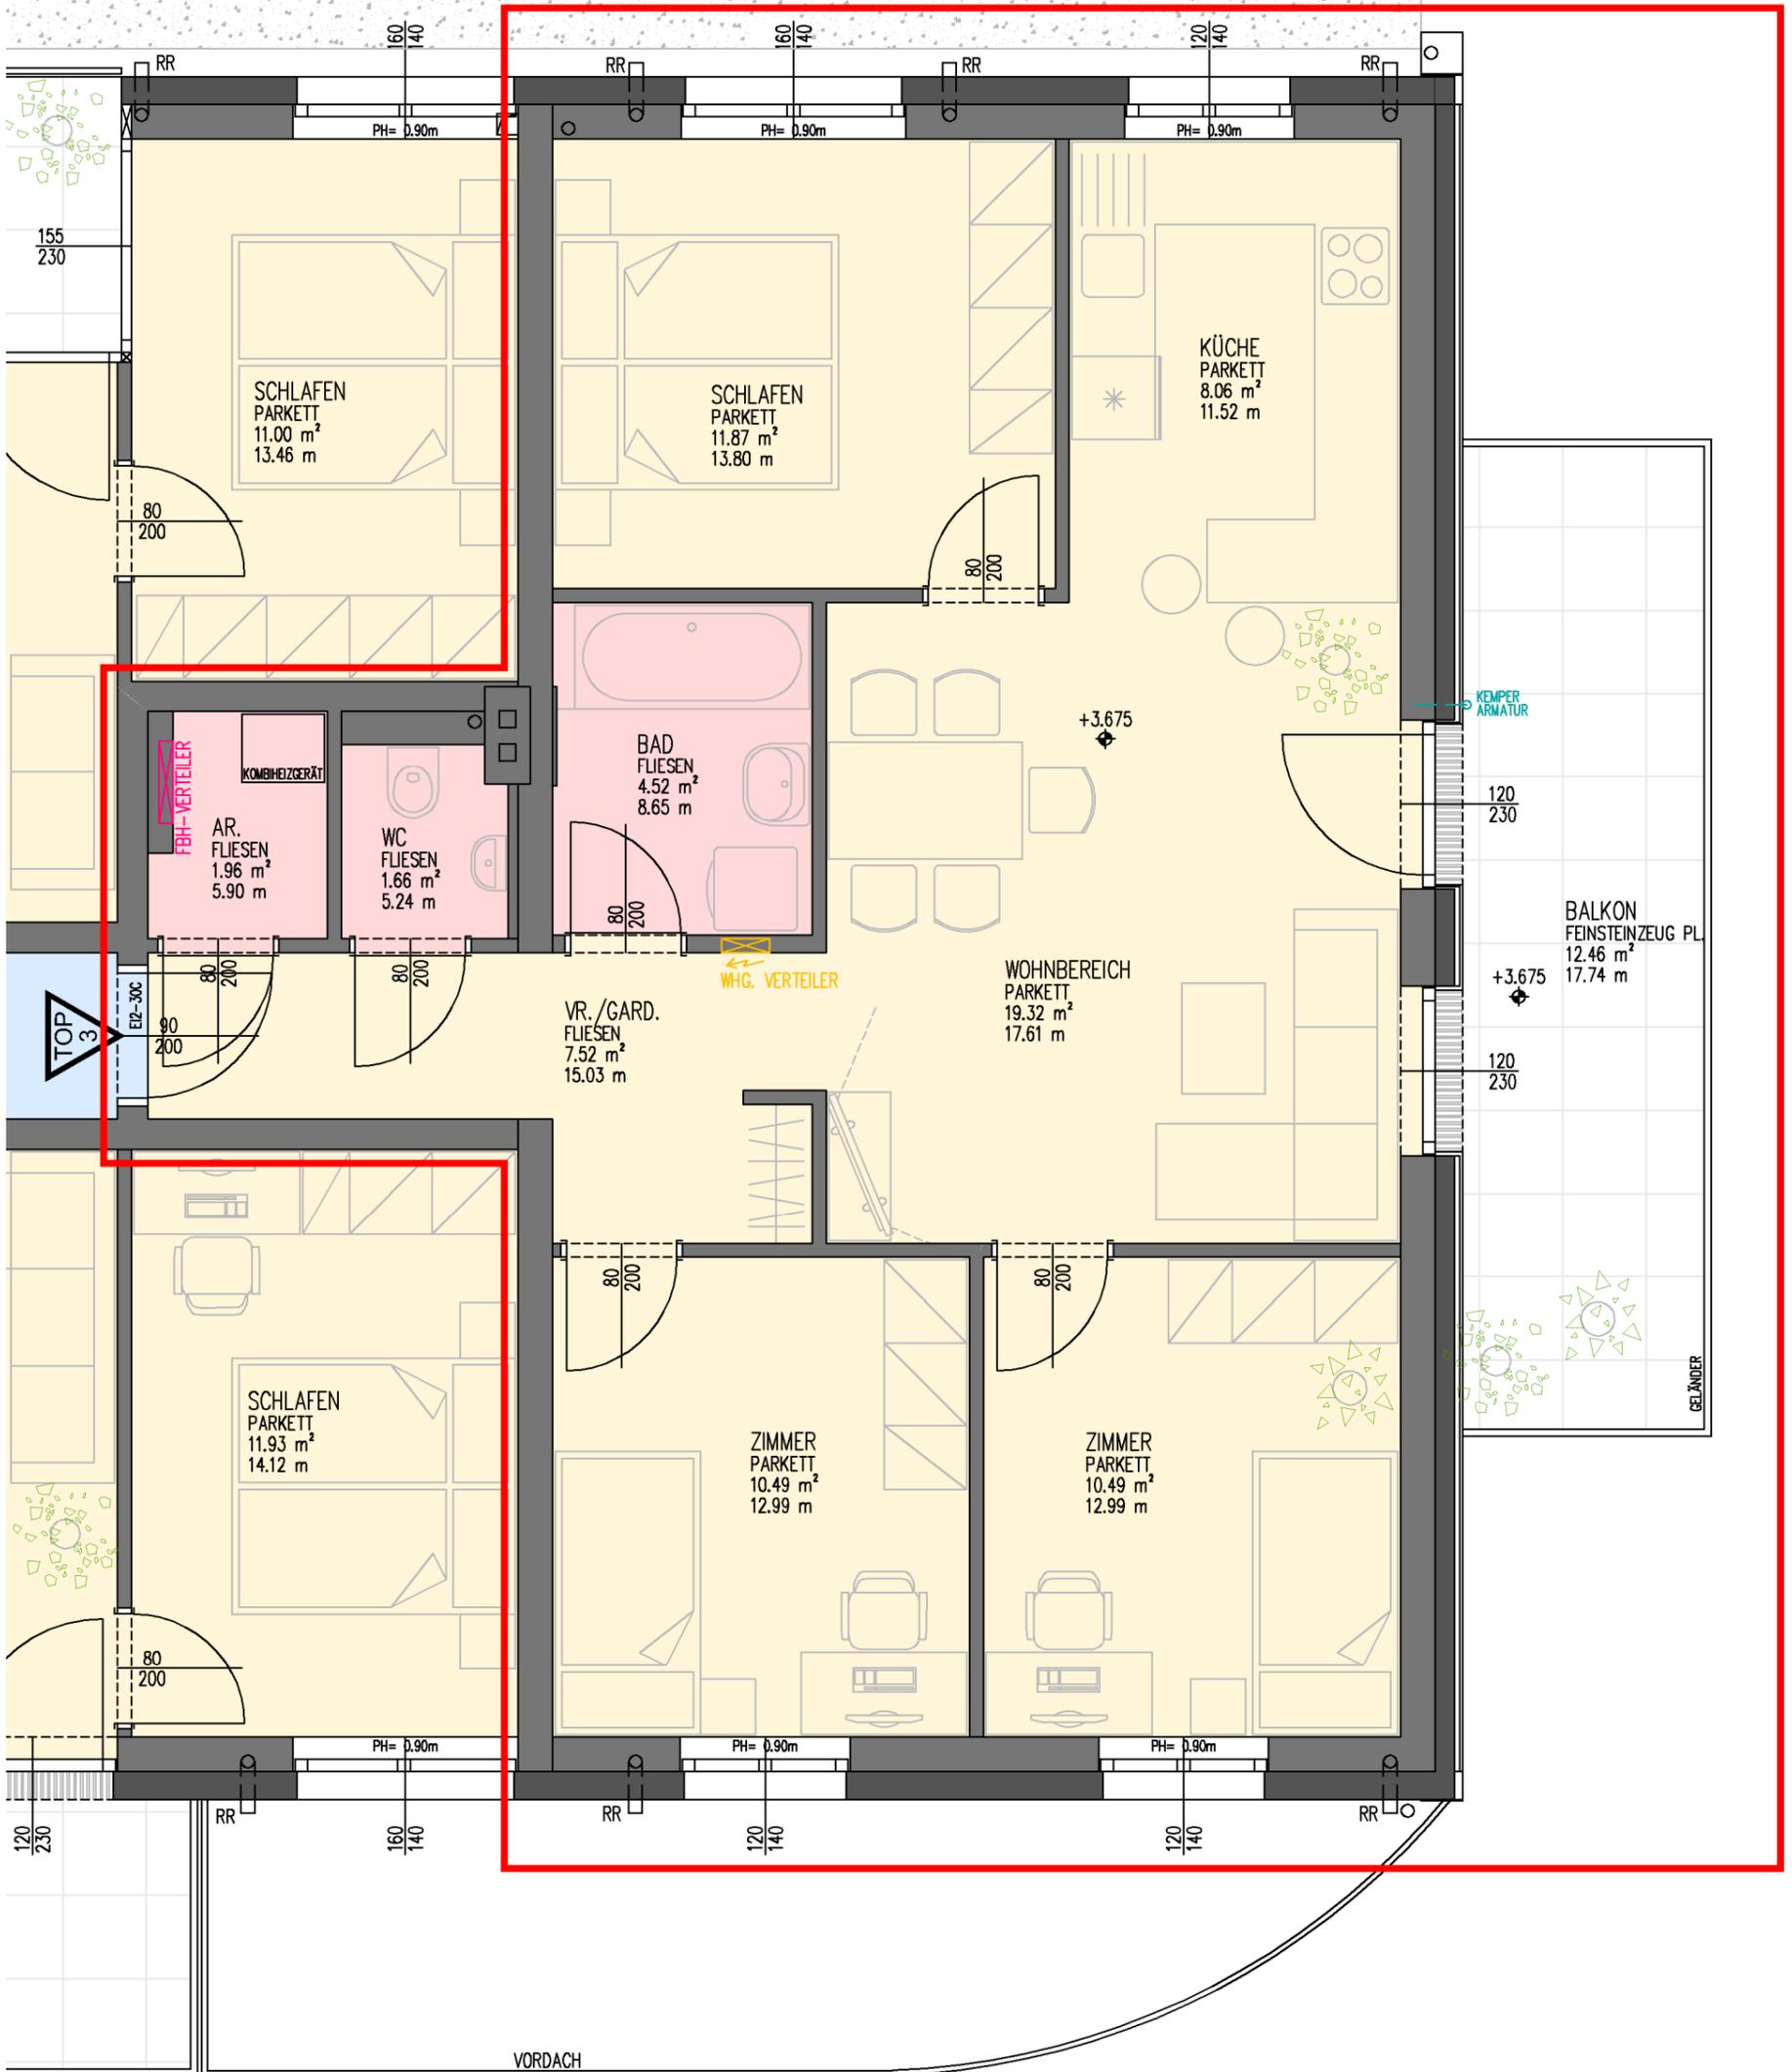

TOP 3

Grundriss 1.OG

M= 1:50

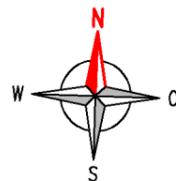

Rosenstraße 1, 4072 Alkoven	
1.OG	
TOP 3	
VR./GARD.	7.52 m ²
AR.	1.96 m ²
BAD	4.52 m ²
WC	1.66 m ²
KÜCHE	8.06 m ²
WOHNBEREICH	19.32 m ²
SCHLAFEN	11.87 m ²
ZIMMER	10.49 m ²
ZIMMER	10.49 m ²
SUMME WNFL.	75.89 m ²
BALKON	12.46 m ²
KELLERABTEIL	2.11 m ²

NATURMASSE NEHMEN ! KOTEN PRÜFEN !

BV. NR. 18125	GEZEICHNET/PLANGRÖSSE: LT A3	BAUVORHABEN: Geschäfts/Wohnhaus Rosenstraße 1 4072 Alkoven
DATUM: 26.01.2024	MASSSTAB: PLAN-NR: 1:50 18125.33	INHALT: Grundriss 1.OG, Top 3



BAUPLAN+HAUSBAU

Durch die Aushändigung dieser Unterlagen werden keine Urheberrechte übertragen, Vervielfältigung und Weiterleitung an Dritte nur mit Zustimmung der BAUPLAN + HAUSBAU Ges.m.b.H.