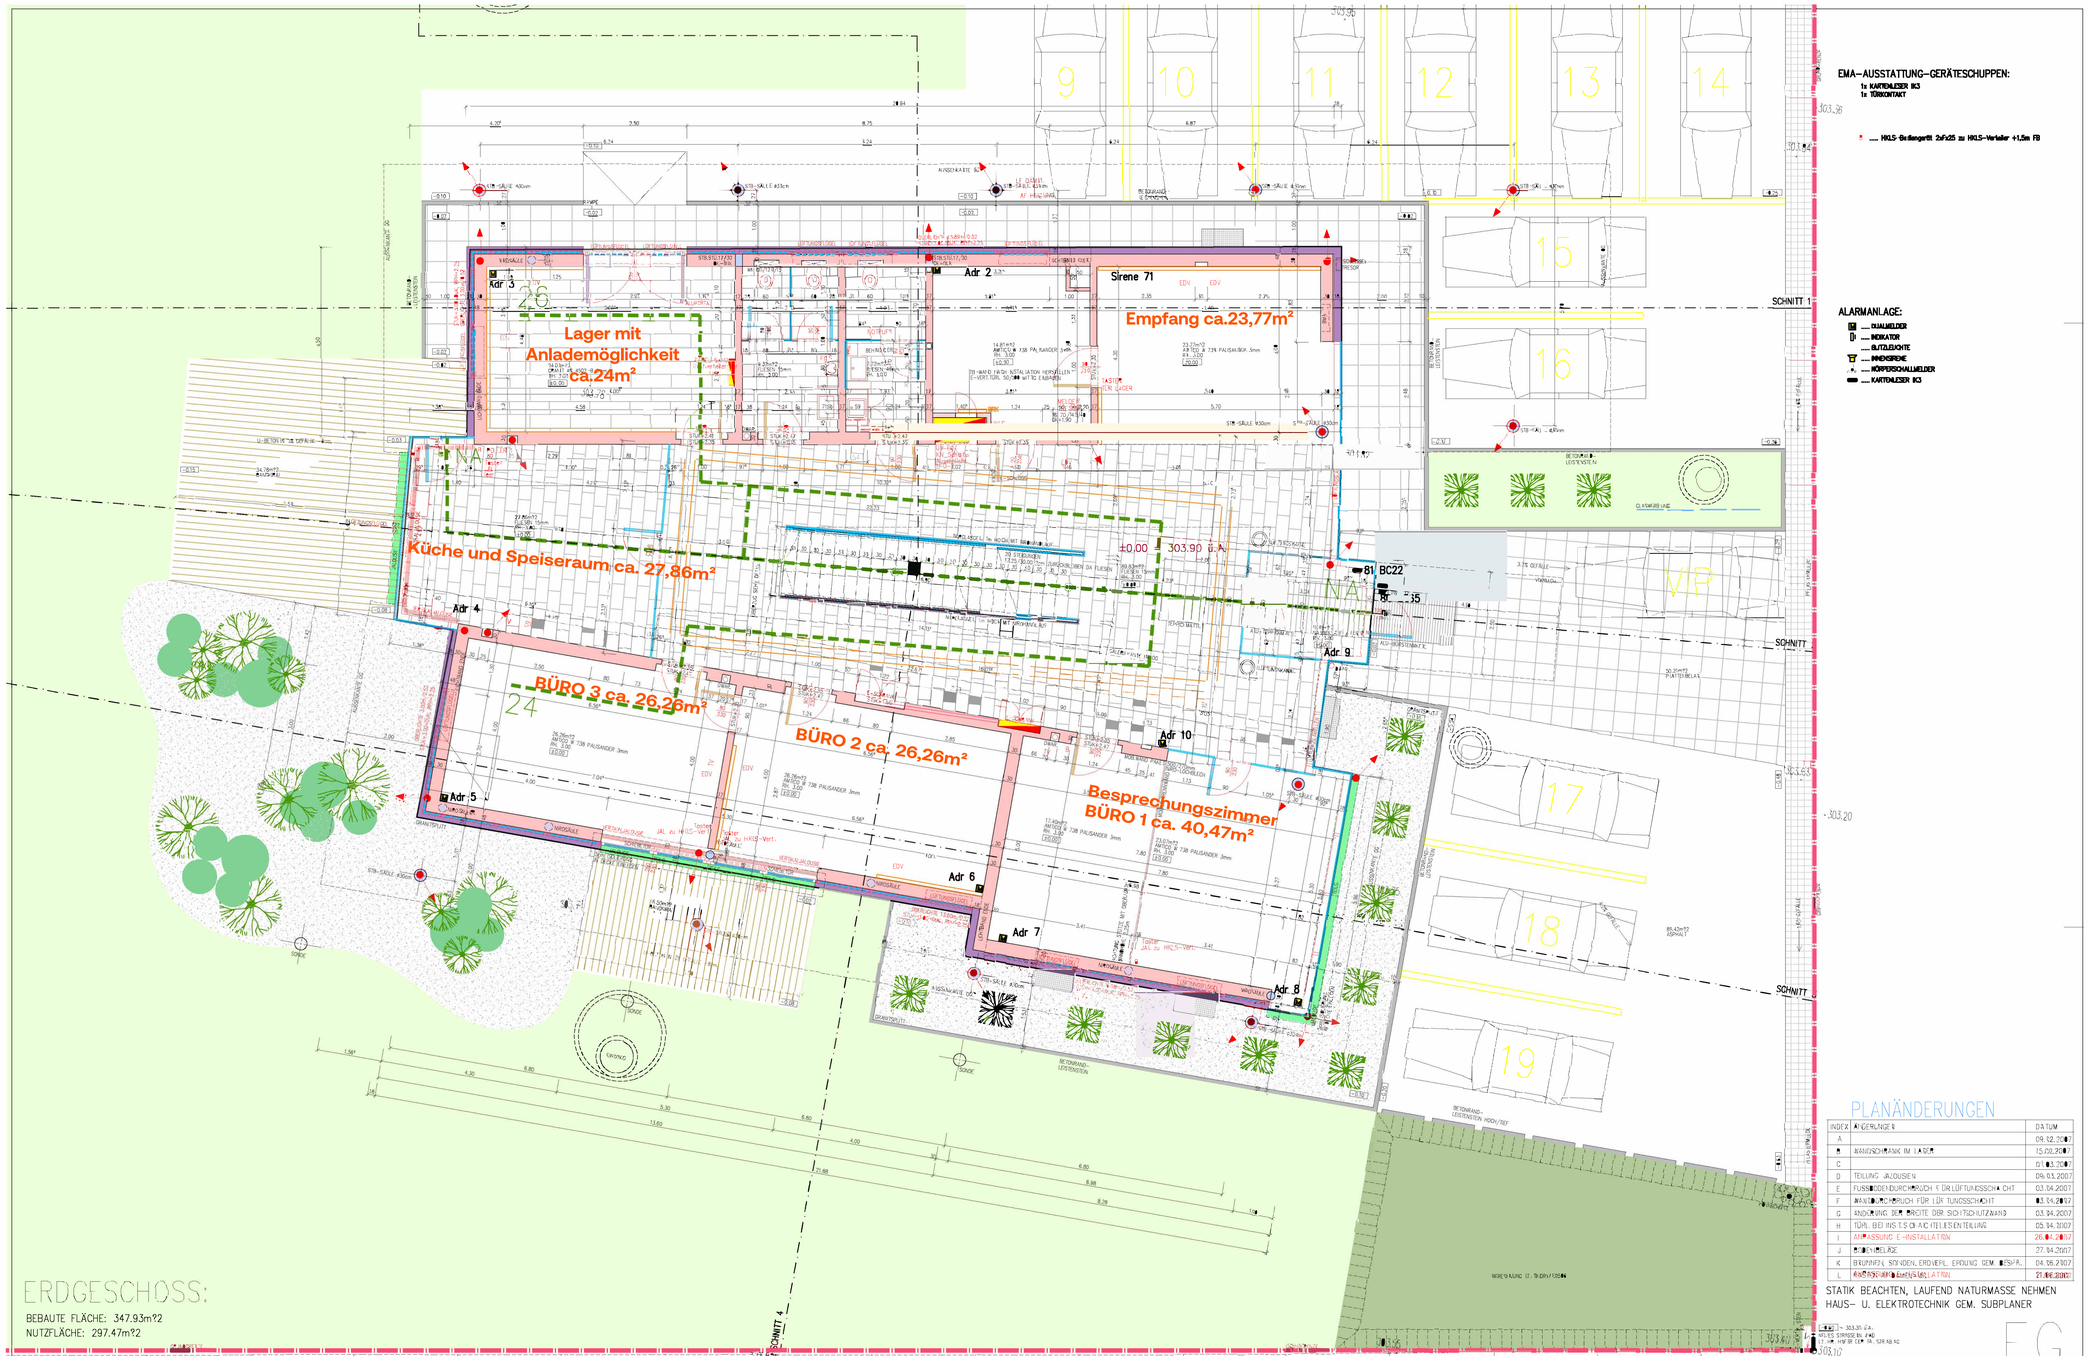

EMA–AUSSTATTUNG–GERÄTESCHUPPEN:
1x KARTENLESER IK3
1x TÜRKONTAKT

* ..... HKLS-Bedienpult 2xFx25 zu HKLS-Verteiler +1,5m FB

ALARMANLAGE:
..... RAUMMELDER
..... INDIKATOR
..... BLITZLEUCHTE
..... WINDSIRENE
..... KÖRPERSCHALLMELDER
..... KARTENLESER IK3

PLANÄNDERUNGEN

INDEX	ÄNDERUNGEN	DATUM
A		08.02.2007
B	ANPASSUNG TRAFO IM LAGER	15.02.2007
C		01.03.2007
D	TEILUNG JALOUSIEN	06.03.2007
E	FUSSBODENDURCHBRUCH FÜR LÜFTUNGSSCHACHT	03.04.2007
F	ANPASSUNG DURCHBRUCH FÜR LÜFTUNGSSCHACHT	03.04.2007
G	ÄNDERUNG DER BREITE DER SICHTFENSTERANZAHL	03.04.2007
H	TÜRL. BEI HKLS TS CHACHTELIESENTEILUNG	05.04.2007
I	ANPASSUNG E–INSTALLATION	26.04.2007
J	ÄNDERUNG LAGE	27.04.2007
K	BRUNNEN, STÜNDEN, ERDVERL. ERDUNG GEM. BESPR.	04.06.2007
L	ANPASSUNG ELEKTRO–INSTALLATION	21.06.2007

STATIK BEACHTEN, LAUFEND NATURMASSE NEHMEN
HAUS– U. ELEKTROTECHNIK GEM. SUBPLANER

EG

ERDGESCHOSS:

BEBAUTE FLÄCHE: 347.93m?2
NUTZFLÄCHE: 297.47m?2

ZEGELMAUERWERK	BETON	STAHLBETON	HOLZ	ABBRUCH	BESTAND	SCHÜTTUNG	STAHL

PROJEKT:
NEUBAU EINES TECHNOLOGIEZENTRUMS FÜR DIE FIRMA
IEMA
IN WEISSKIRCHEN

PARZELLE NR. 750/26
KG : WEISSKIRCHEN

INOVA Gesmbh
Planungsbüro für Haustechnik
Industriestraße 2 in 4600 Wels
Tel.: 07242/26.060, Fax-DW 15
email: inova.wels@aon.at

PLAN NR. 02/02
MASSTAB 1:50
DATUM 1.02.2007
REV.

INDEX	ÄNDERUNGEN	DATUM
a		
b		
c		
d		
e		
f		
g		

PLAN ART: AUSFÜHRUNG

BAUTEIL: EG GRUNDRISS