
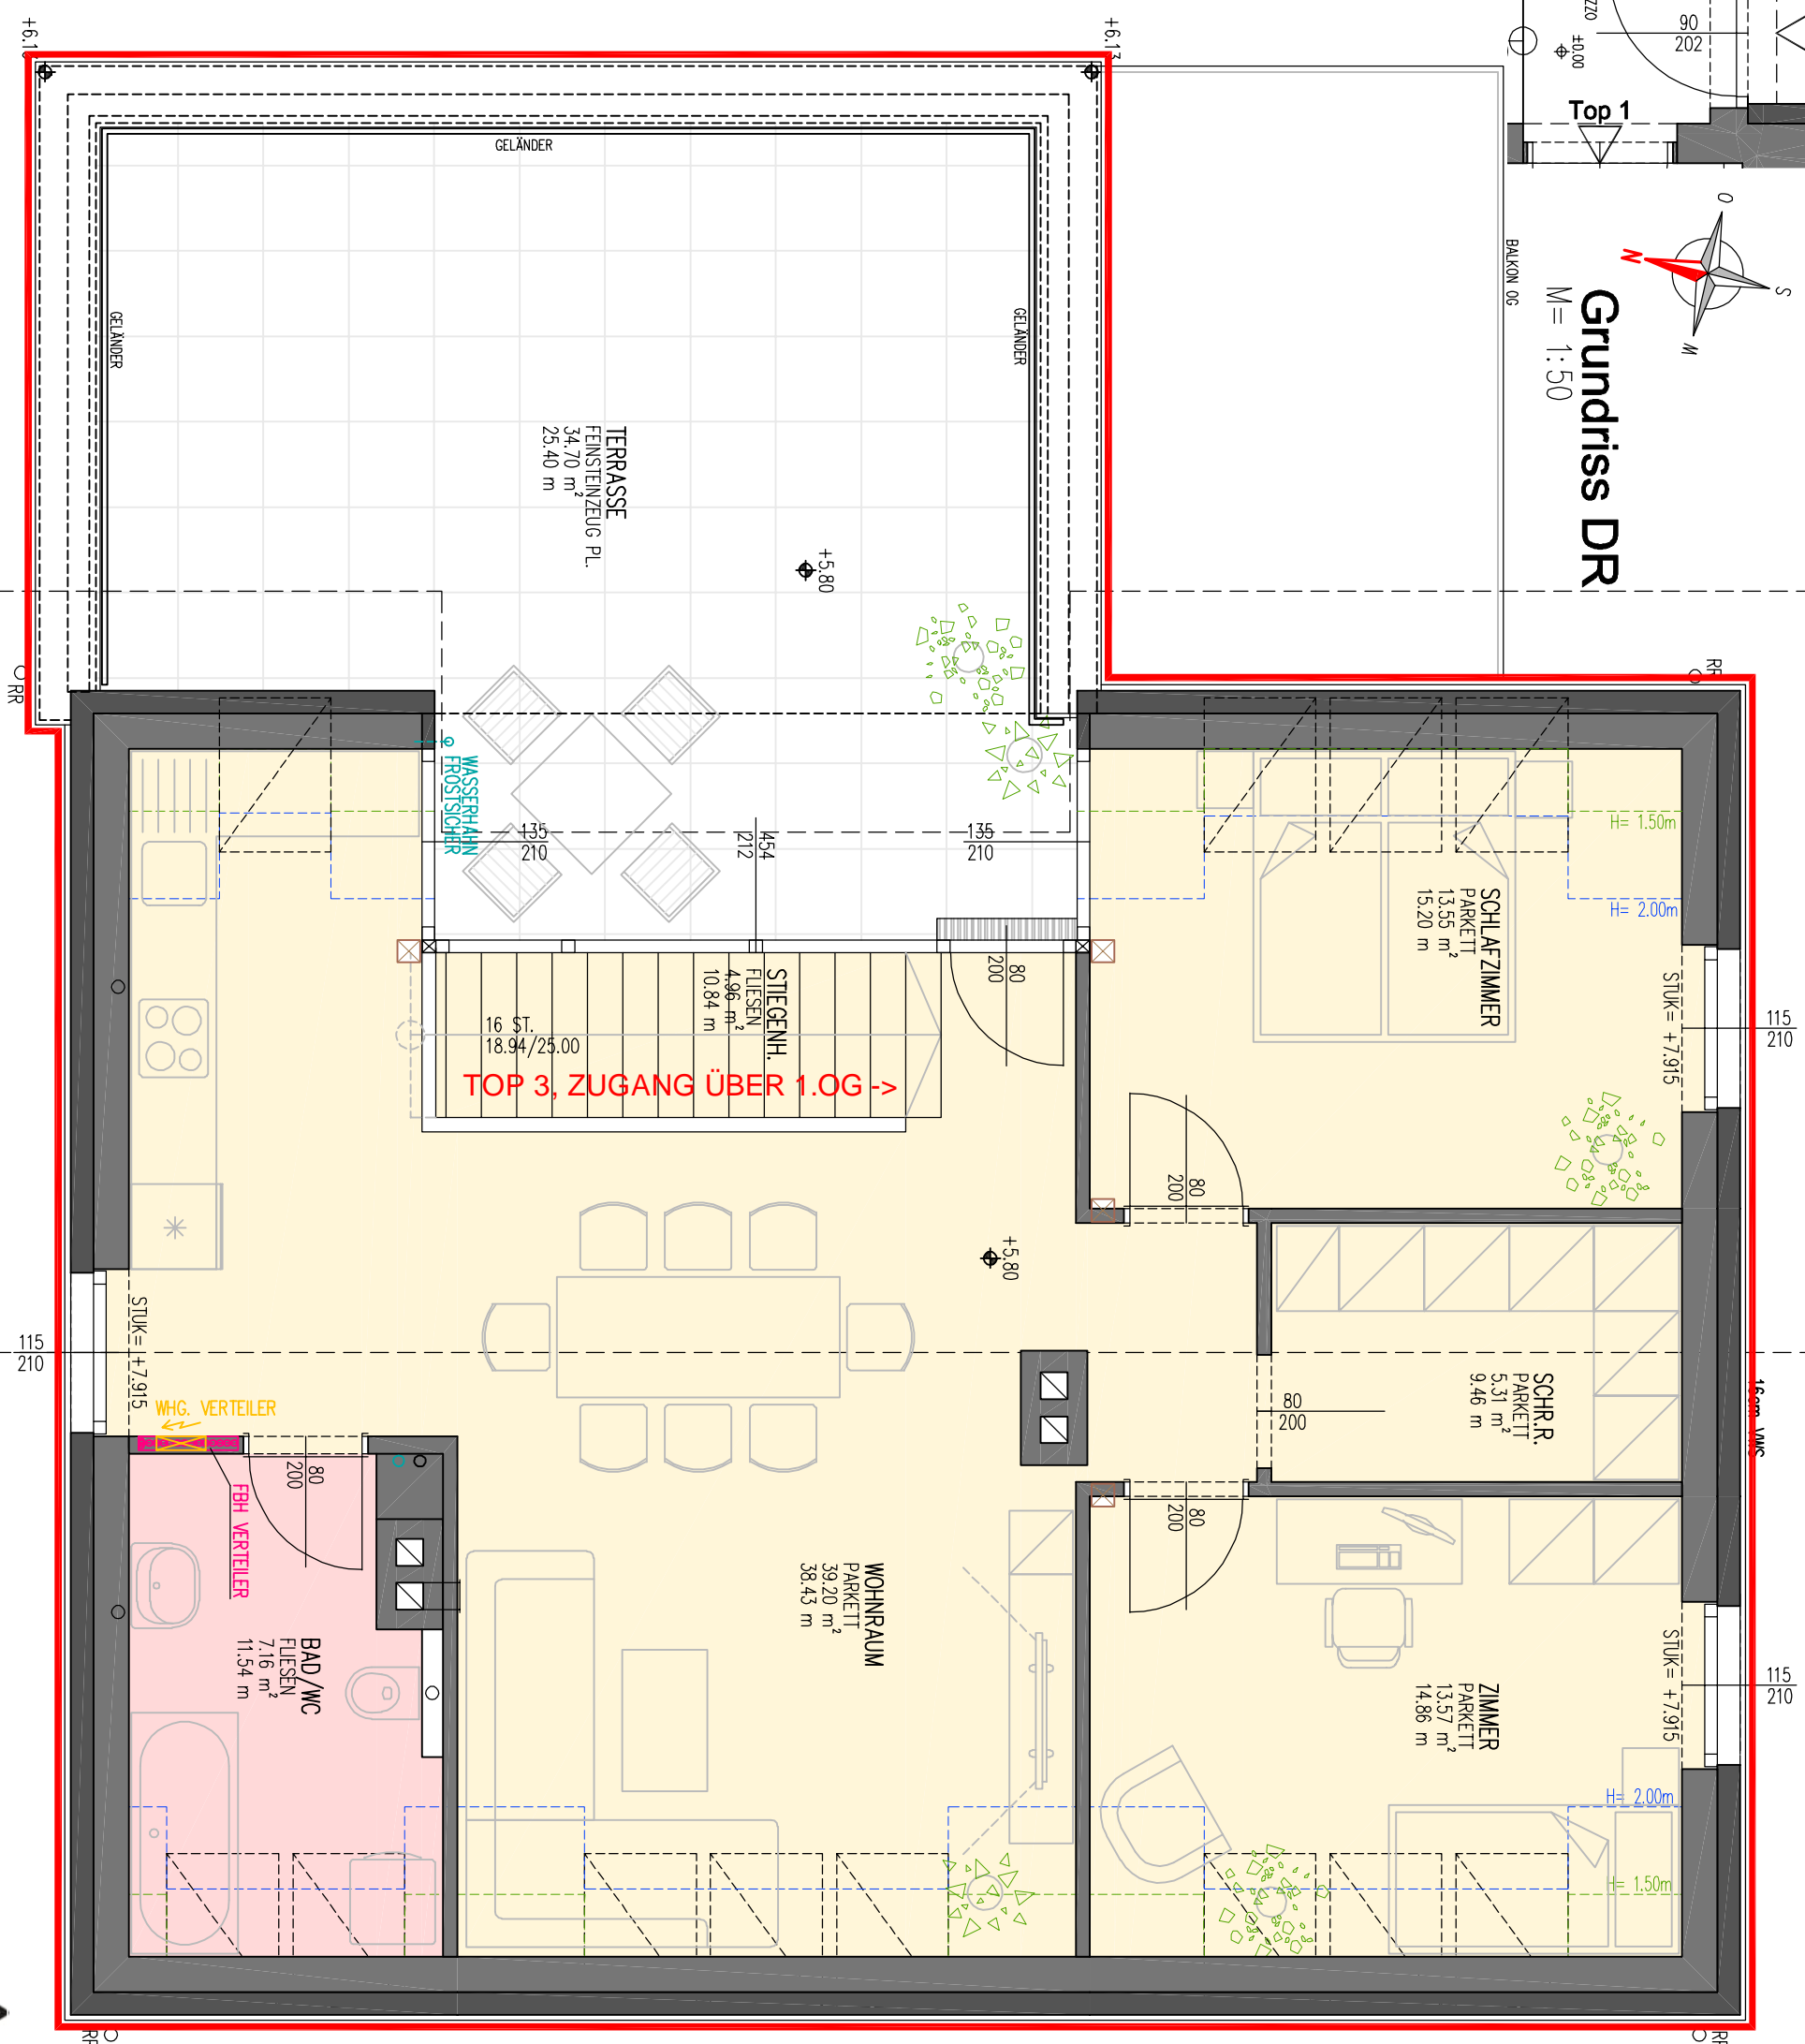


Winkeln 7, Alkoven	
<b>Wohnung DR, Top 3</b>	
STIEGENHAUS	4,96 m <sup>2</sup>
BAD/WC	7,16 m <sup>2</sup>
WOHNRAUM	39,20 m <sup>2</sup>
SCHLAFZIMMER	13,55 m <sup>2</sup>
SCHR.R.	5,31 m <sup>2</sup>
ZIMMER	13,57 m <sup>2</sup>
<b>SUMME WNF.L.</b>	<b>83,75 m<sup>2</sup></b>
TERRASSE	34,70 m <sup>2</sup>
KELLERSATZRAUM 3	3,09 m <sup>2</sup>
<b>Gesamtfläche</b>	<b>121,54 m</b>

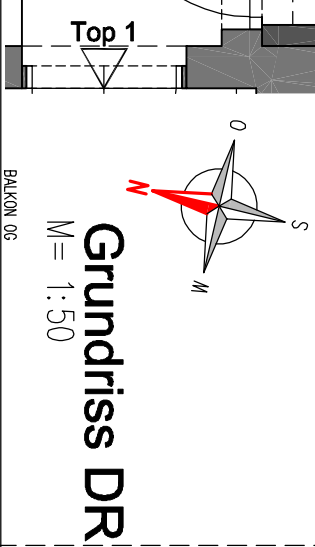

**NATURMASSE NEHMEN! KOTEN PRÜFEN!**

BV. NR.	19128	BEZEICHNUNG PLANRISSE:	BAUVERFAHREN	Wohnhaus Winkeln 7,
LT	A3	MASSSTAB PLAN-NR.	4072	Alkoven
DATUM:	23.01.2024	1:50	19128.42	
Grundriss DR, Top 3		<b>BAUPLAN+HAUSBAU</b>		

Durch die Ausfertigung dieser Unterlagen werden keine Urheberrechte übertragen. Vervielfältigung und Weiterleitung an Dritte nur mit Zustimmung der BAUPLAN + HAUSBAU Ges.m.b.H.

