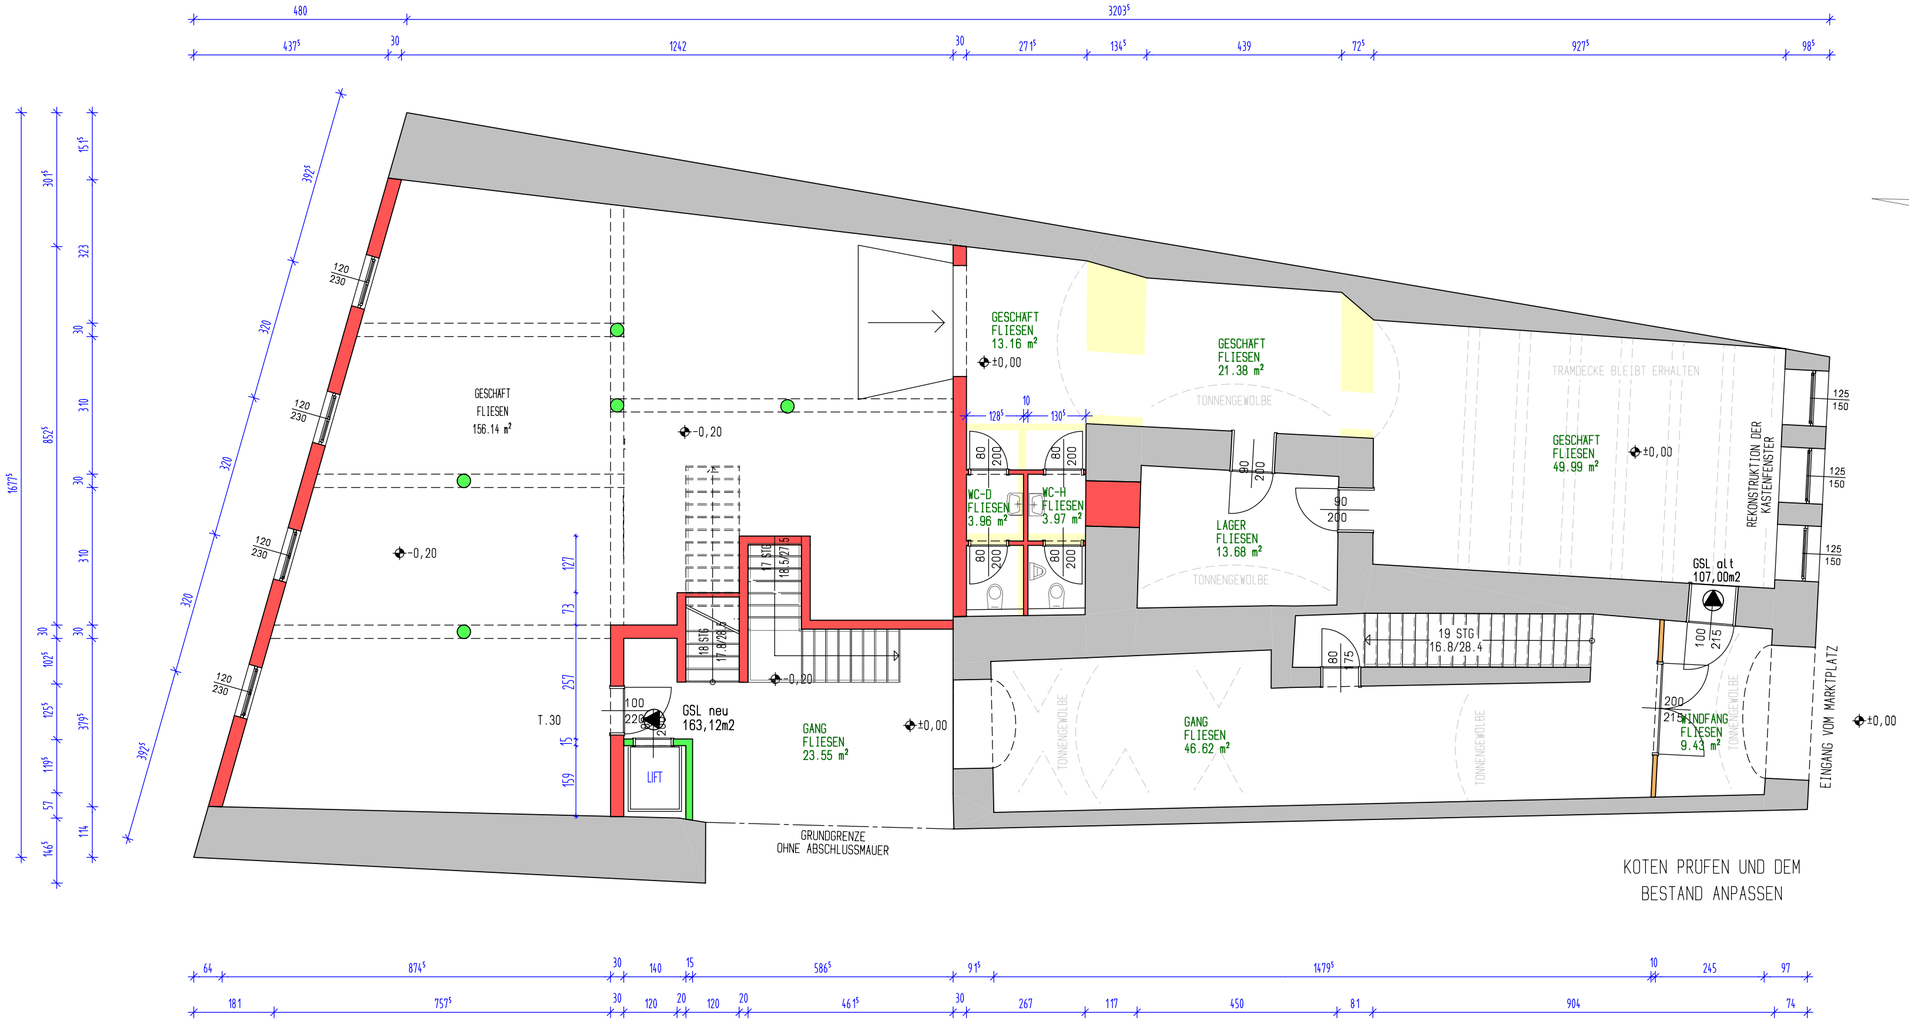

ERDGESCHOSS
M = 1:100

- BESTAND
- MAUERWERK
- FUSSBODENAUFBAU
- ABBRUCH
- STAHLBETON

BRANDSTÄTTER
BAU GESELLSCHAFT MBH.
5324 FAISTENAU, RAMSAU 12
Tel.:06228/2434 Fax.:DW 44
www.brandstaetter-bau.at

02.03.2006