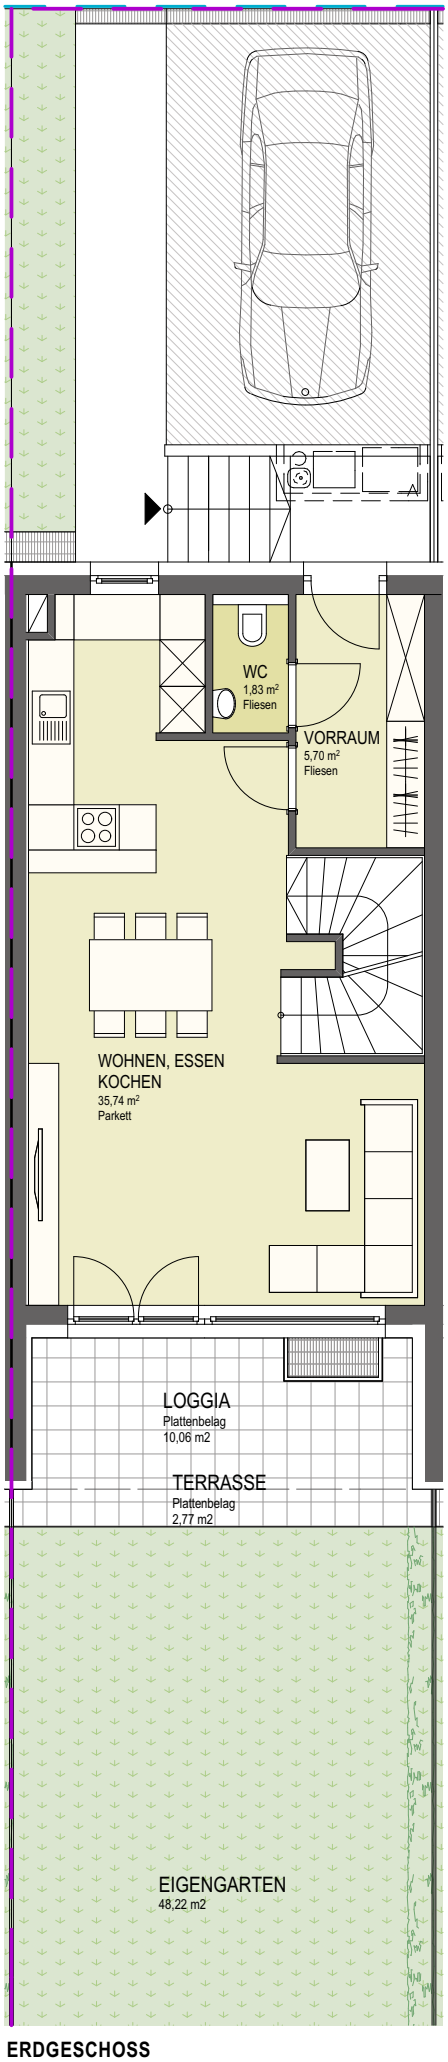

TYP D3

NF	94,64m2
LOGGIA	10,06m2
GESAMTE WNF	104,70m2
TERRASSE	2,77m2
EIGENGARTEN	48,22m2

ERDGESCHOSS

IPB Perg Reihenhäuser

TYP D3 EG M1:100

copyright by
R2 Projektmanagement

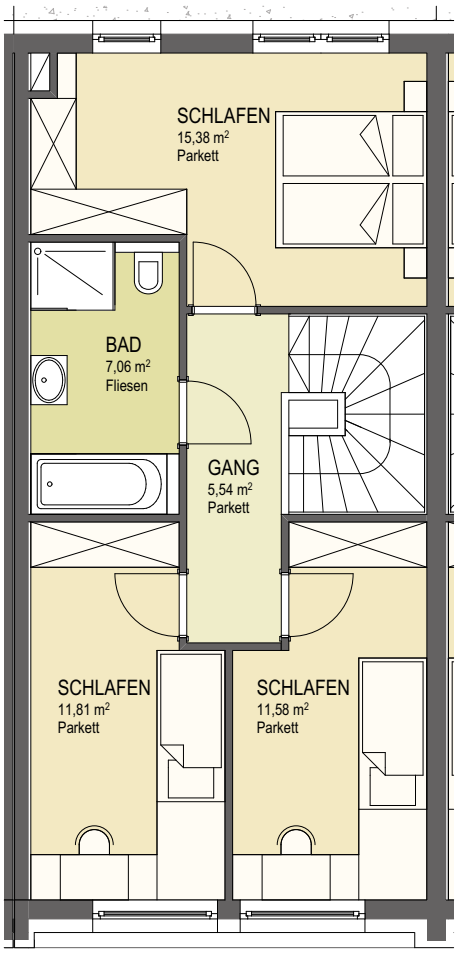

OBERGESCHOSS

TYP D3	
NF	94,64m2
LOGGIA	10,06m2
GESAMTE WNF	104,70m2
TERRASSE	2,77m2
EIGENGARTEN	48,22m2

IPB Perg Reihenhäuser

TYP D3 OG M1:100

copyright by
R2 Projektmanagement

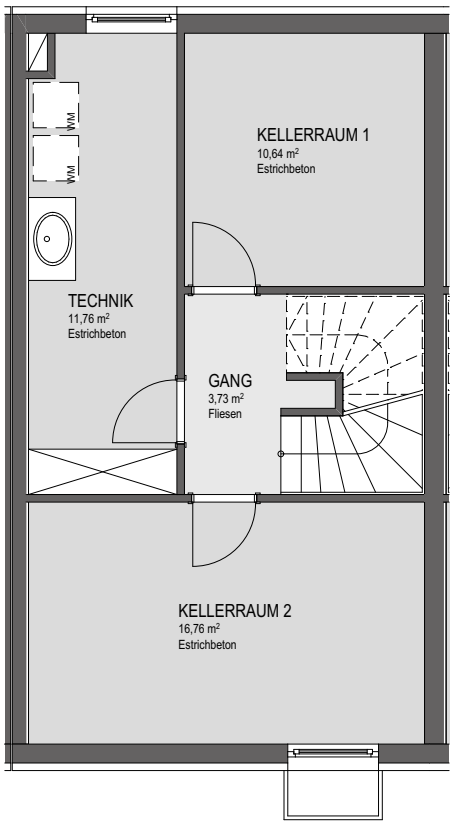

KELLERGESCHOSS

TYP D3

NF	94,64m2
LOGGIA	10,06m2
GESAMTE WNF	104,70m2
TERRASSE	2,77m2
EIGENGARTEN	48,22m2

IPB Perg Reihenhäuser

TYP D3 UG M1:100

copyright by
R2 Projektmanagement