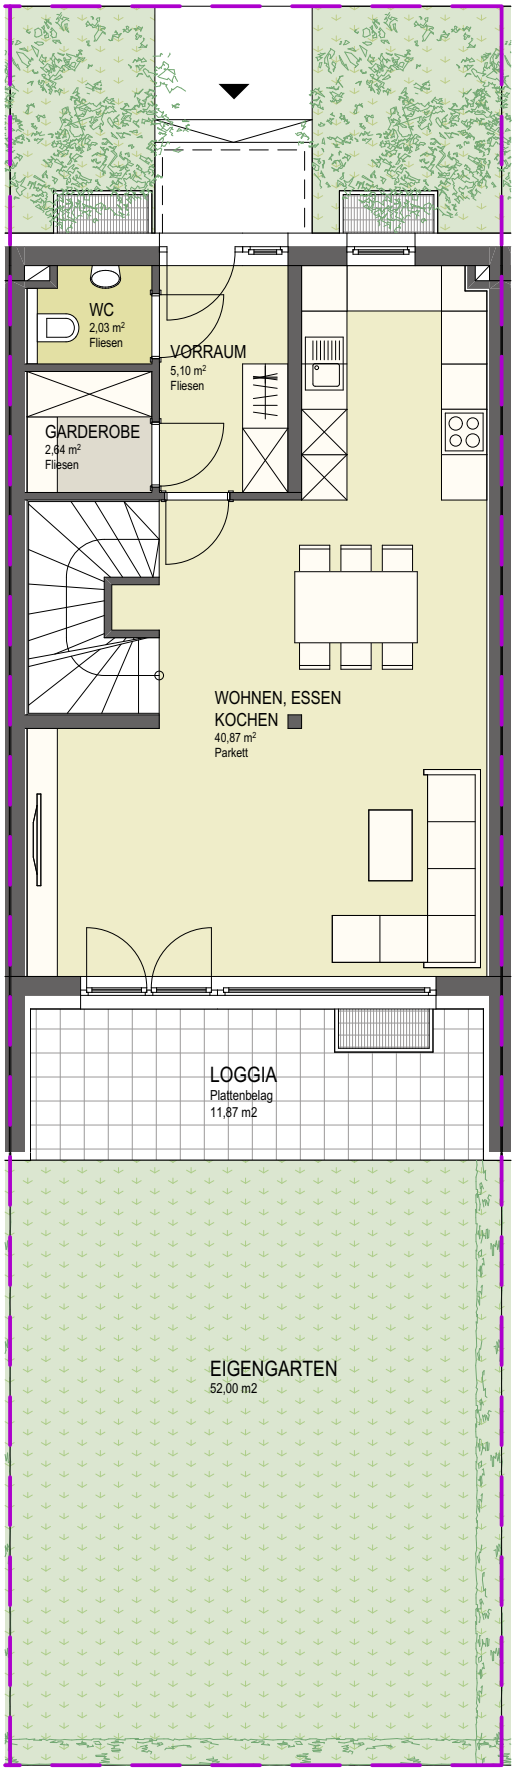

ERDGESCHOSS

TYP C3

NF	132,39m2
LOGGIA	11,87m2
GESAMTE WNF	144,26m2
DACHTERRASSE	20,03m2
EIGENGARTEN	52,00m2

IPB Perg Reihenhäuser

TYP C3 EG M1:100

copyright by
R2 Projektmanagement

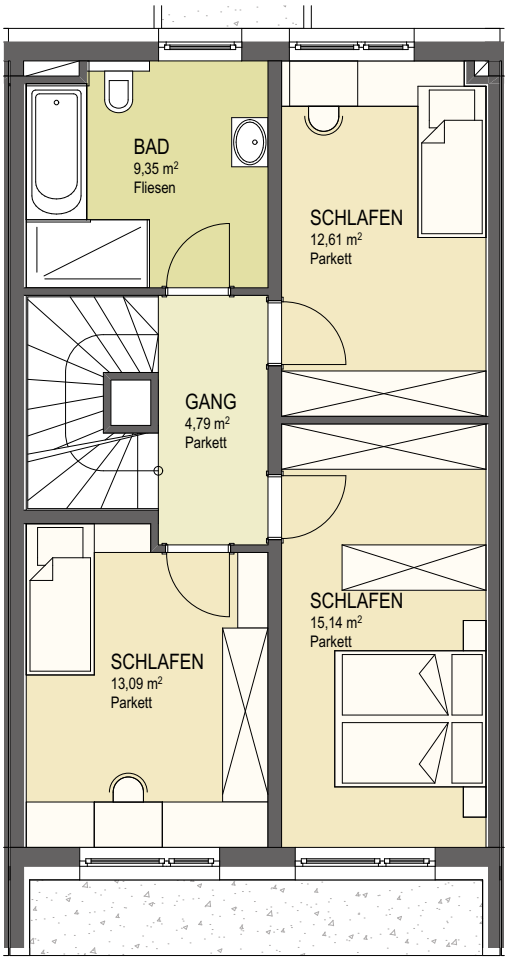

OBERGESCHOSS

TYP C3

NF	132,39m2
LOGGIA	11,87m2
GESAMTE WNF	144,26m2
DACHTERRASSE	20,03m2
EIGENGARTEN	52,00m2

IPB Perg Reihenhäuser TYP C3 OG M1:100

copyright by
R2 Projektmanagement

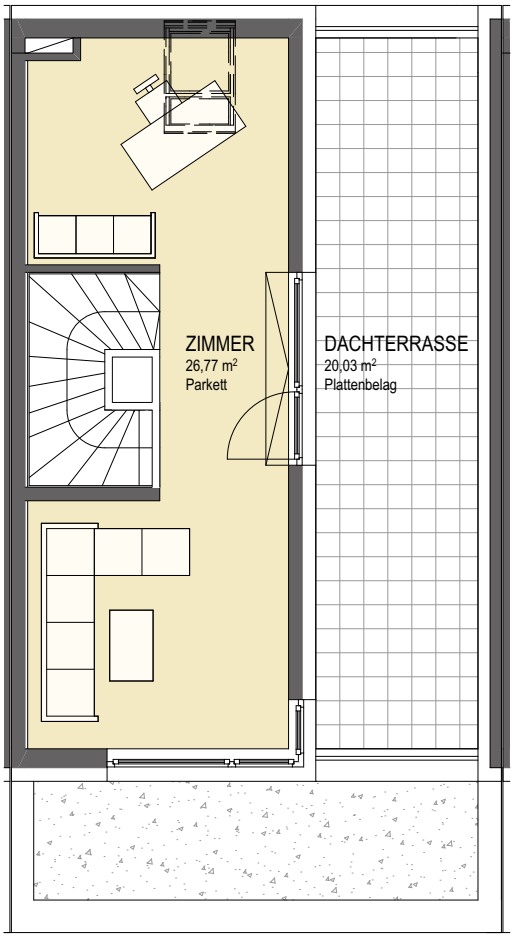

DACHGESCHOSS

TYP C3

NF	132,39m2
LOGGIA	11,87m2
GESAMTE WNF	144,26m2
DACHTERRASSE	20,03m2
EIGENGARTEN	52,00m2

IPB Perg Reihenhäuser TYP C3 DG M1:100

copyright by
R2 Projektmanagement

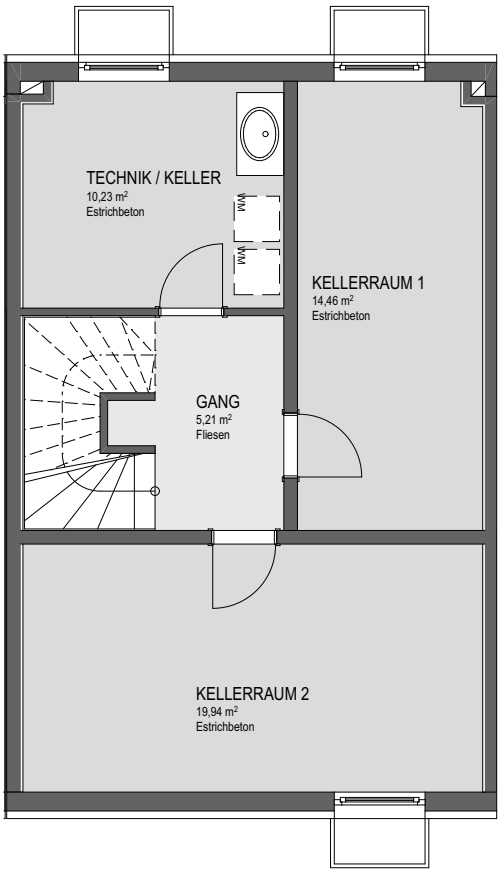

KELLERGESCHOSS

TYP C3

NF	132,39m2
LOGGIA	11,87m2
GESAMTE WNF	144,26m2
DACHTERRASSE	20,03m2
EIGENGARTEN	52,00m2

IPB Perg Reihenhäuser TYP C3 UG M1:100

copyright by
R2 Projektmanagement