




SCHNITT A - A M 1:100

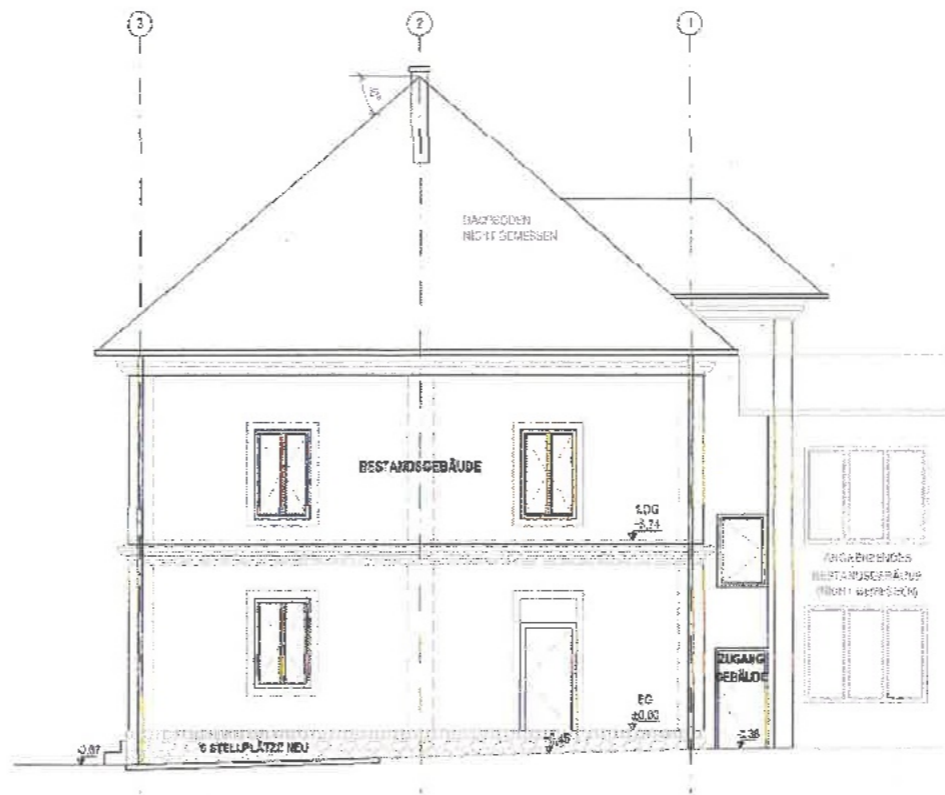

ANSICHT SÜD M 1:100

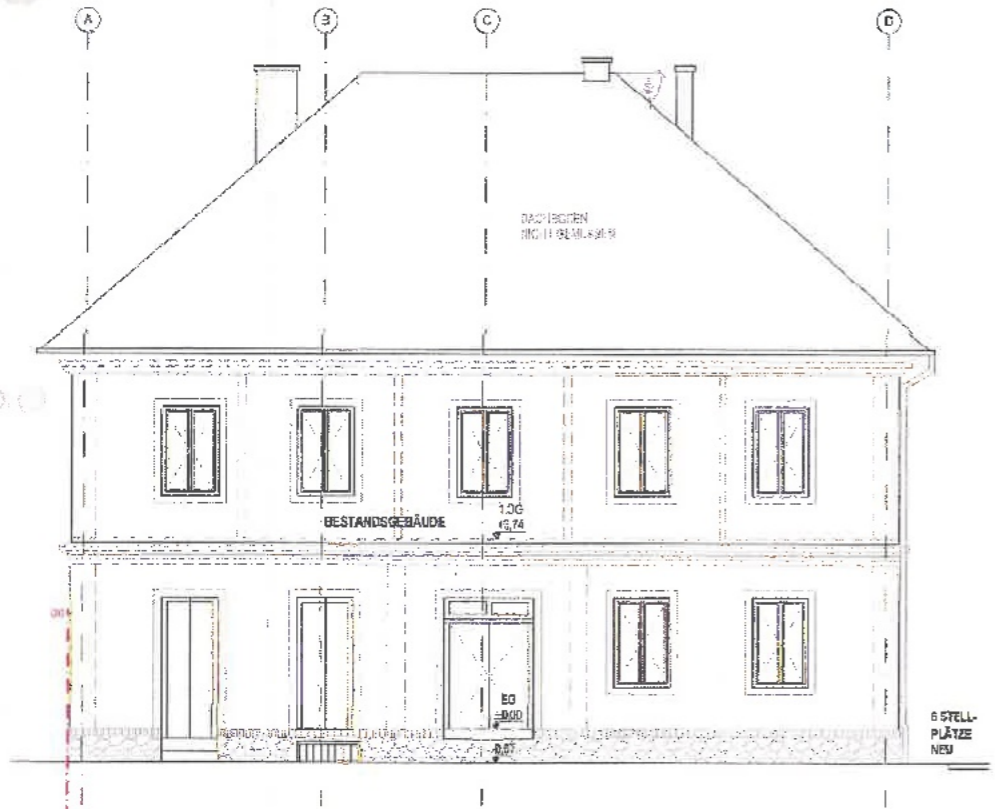

ANSICHT WEST M 1:100

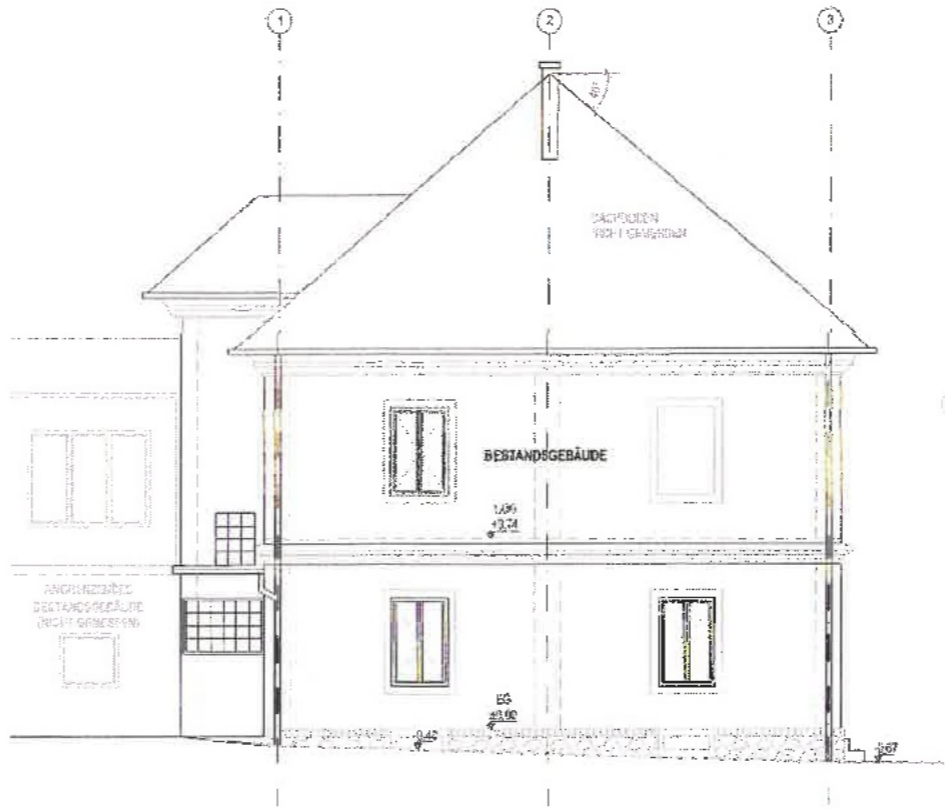


ANSICHT NORD M 1:100

**LEGENDE:**

- NEUBAU
- ABRUCH
- BESTAND

**SYSTEM:**

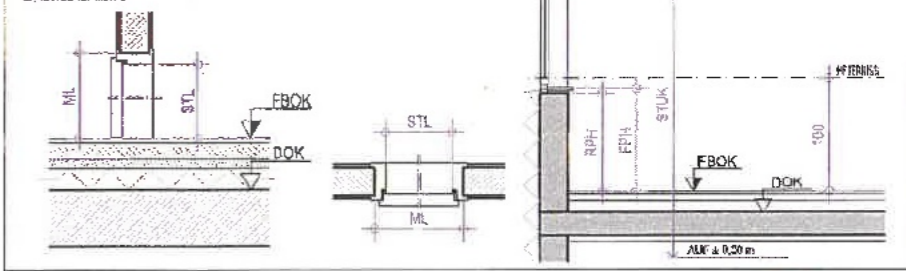

**ARCHITEKT PETSCHENIG ZIVILTECHNIKER GMBH**  
 ALLGEMEIN BEFUGHTER U. GERICHTLICH ZERTIFIZIERTER SACHVERSTÄNDIGER



ARCHITEKT  
 PETSCHENIG ZIVILTECHNIKER GMBH  
 Allgemeine Anwaltskanzlei  
 Ziviltechniker  
 WIENSTRAßE 4, A-9260 WOLFSBERG  
 TEL. 00504 22222 FAX 00504 22222

WIENERSTRASSE 4, A-9260 WOLFSBERG  
 MOBIL: 0 699 / 11 35 18 38  
 E-MAIL: office@architekt-petschenig.at  
 HOMEPAGE: www.architekt-petschenig.at

Planblatt:

**AUSBAU 1.OBERGESCHOSS**

**03**

Plan Nummer:  
**03**

Maßstab:  
**1:100**

Datum:  
**01.03.2022**