

— Altbestand

24.0

-0.63


723.0

24.0

1258.2

NORDOST-ANSICHT

+ Wintergarten 34,56 m²

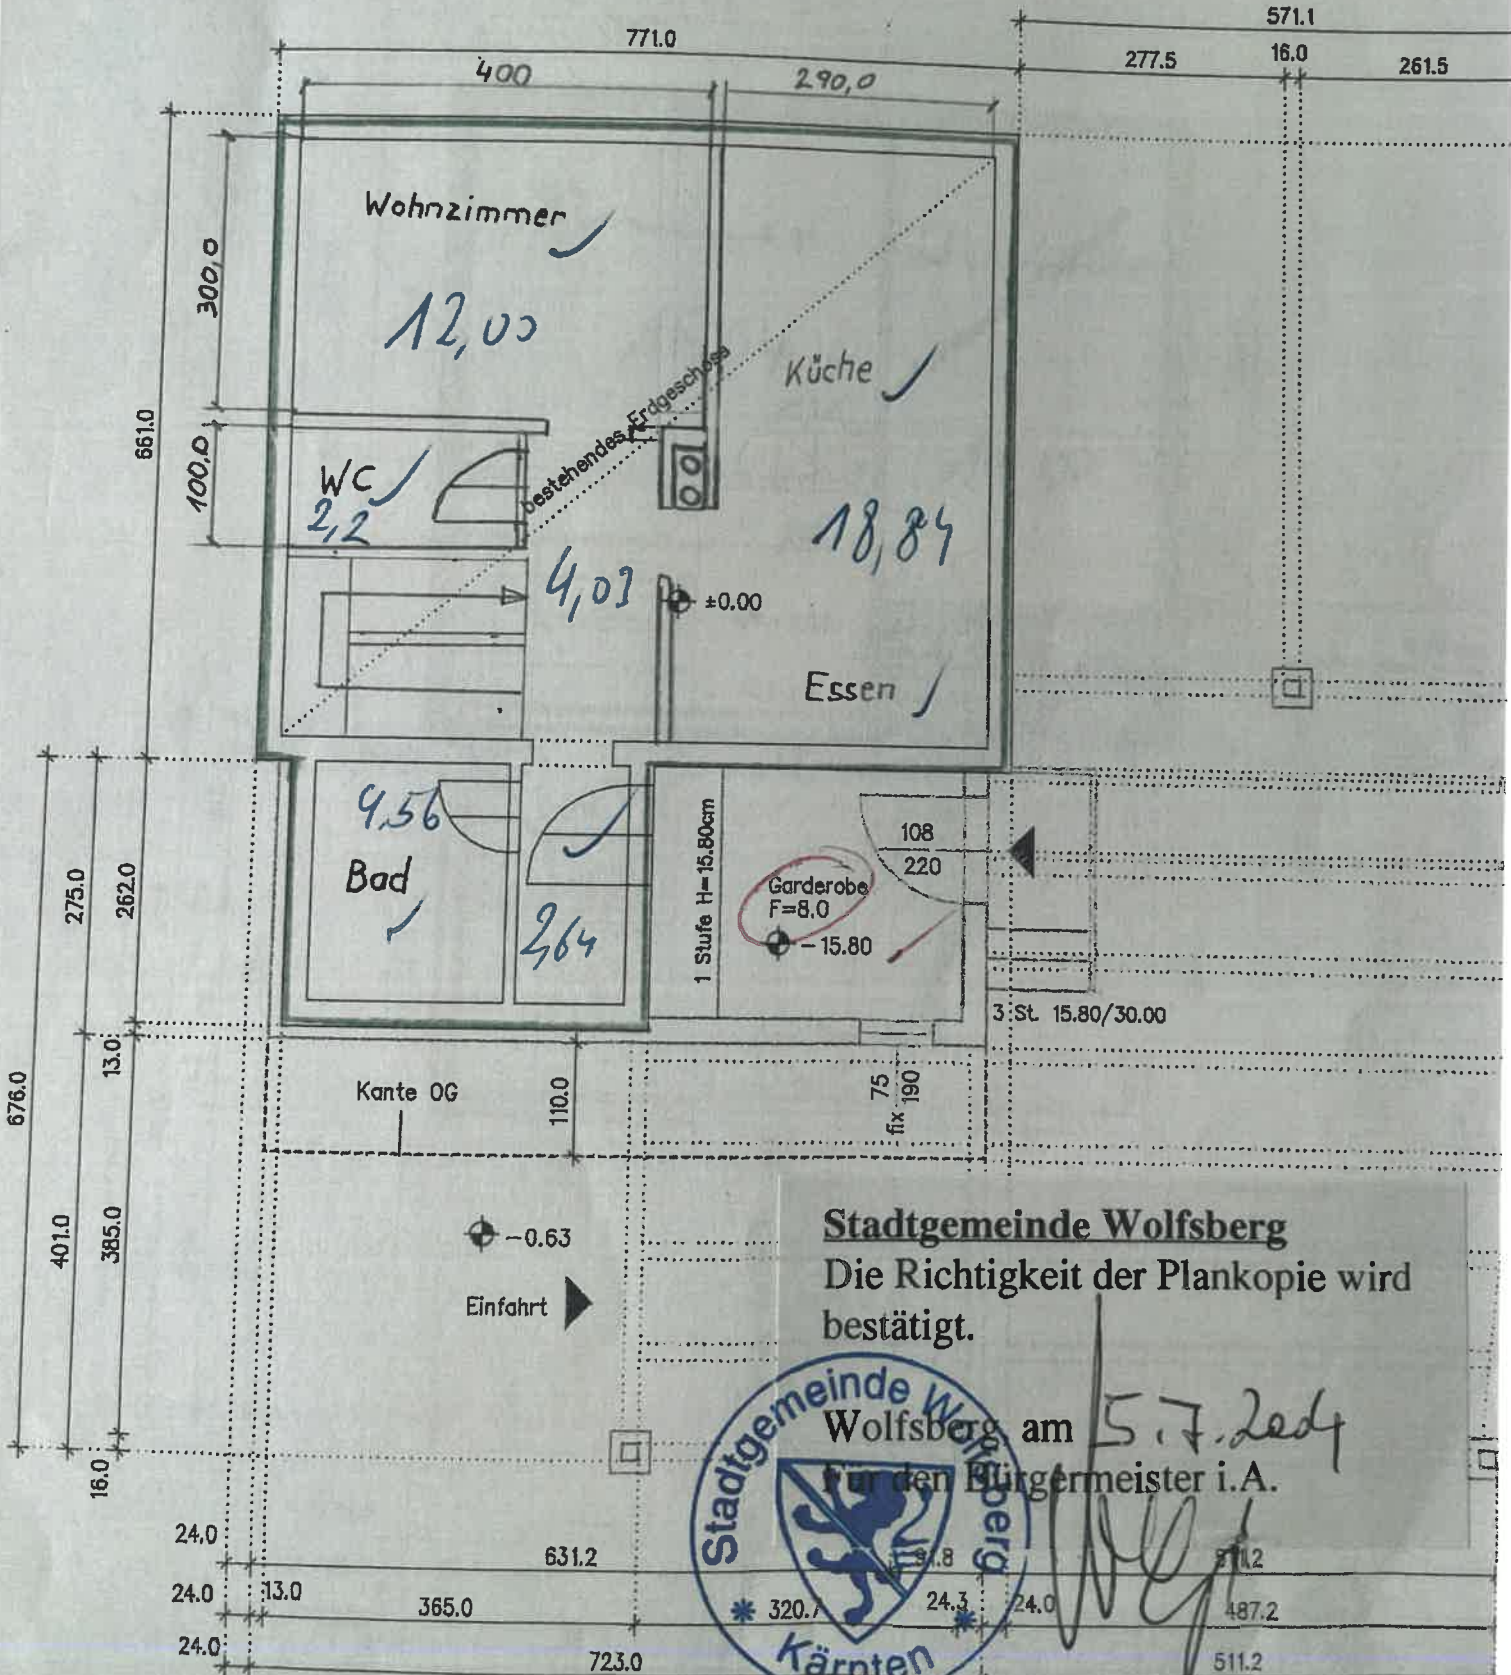

Stadtgemeinde Wolfsberg
Die Richtigkeit der Plankopie wird bestätigt.

Wolfsberg am 5.7.2024
Für den Bürgermeister i.A.



[Handwritten signature]


tbestand

82,25
31,90

NORDWEST-ANSICHT

80,61
31,26

111,87

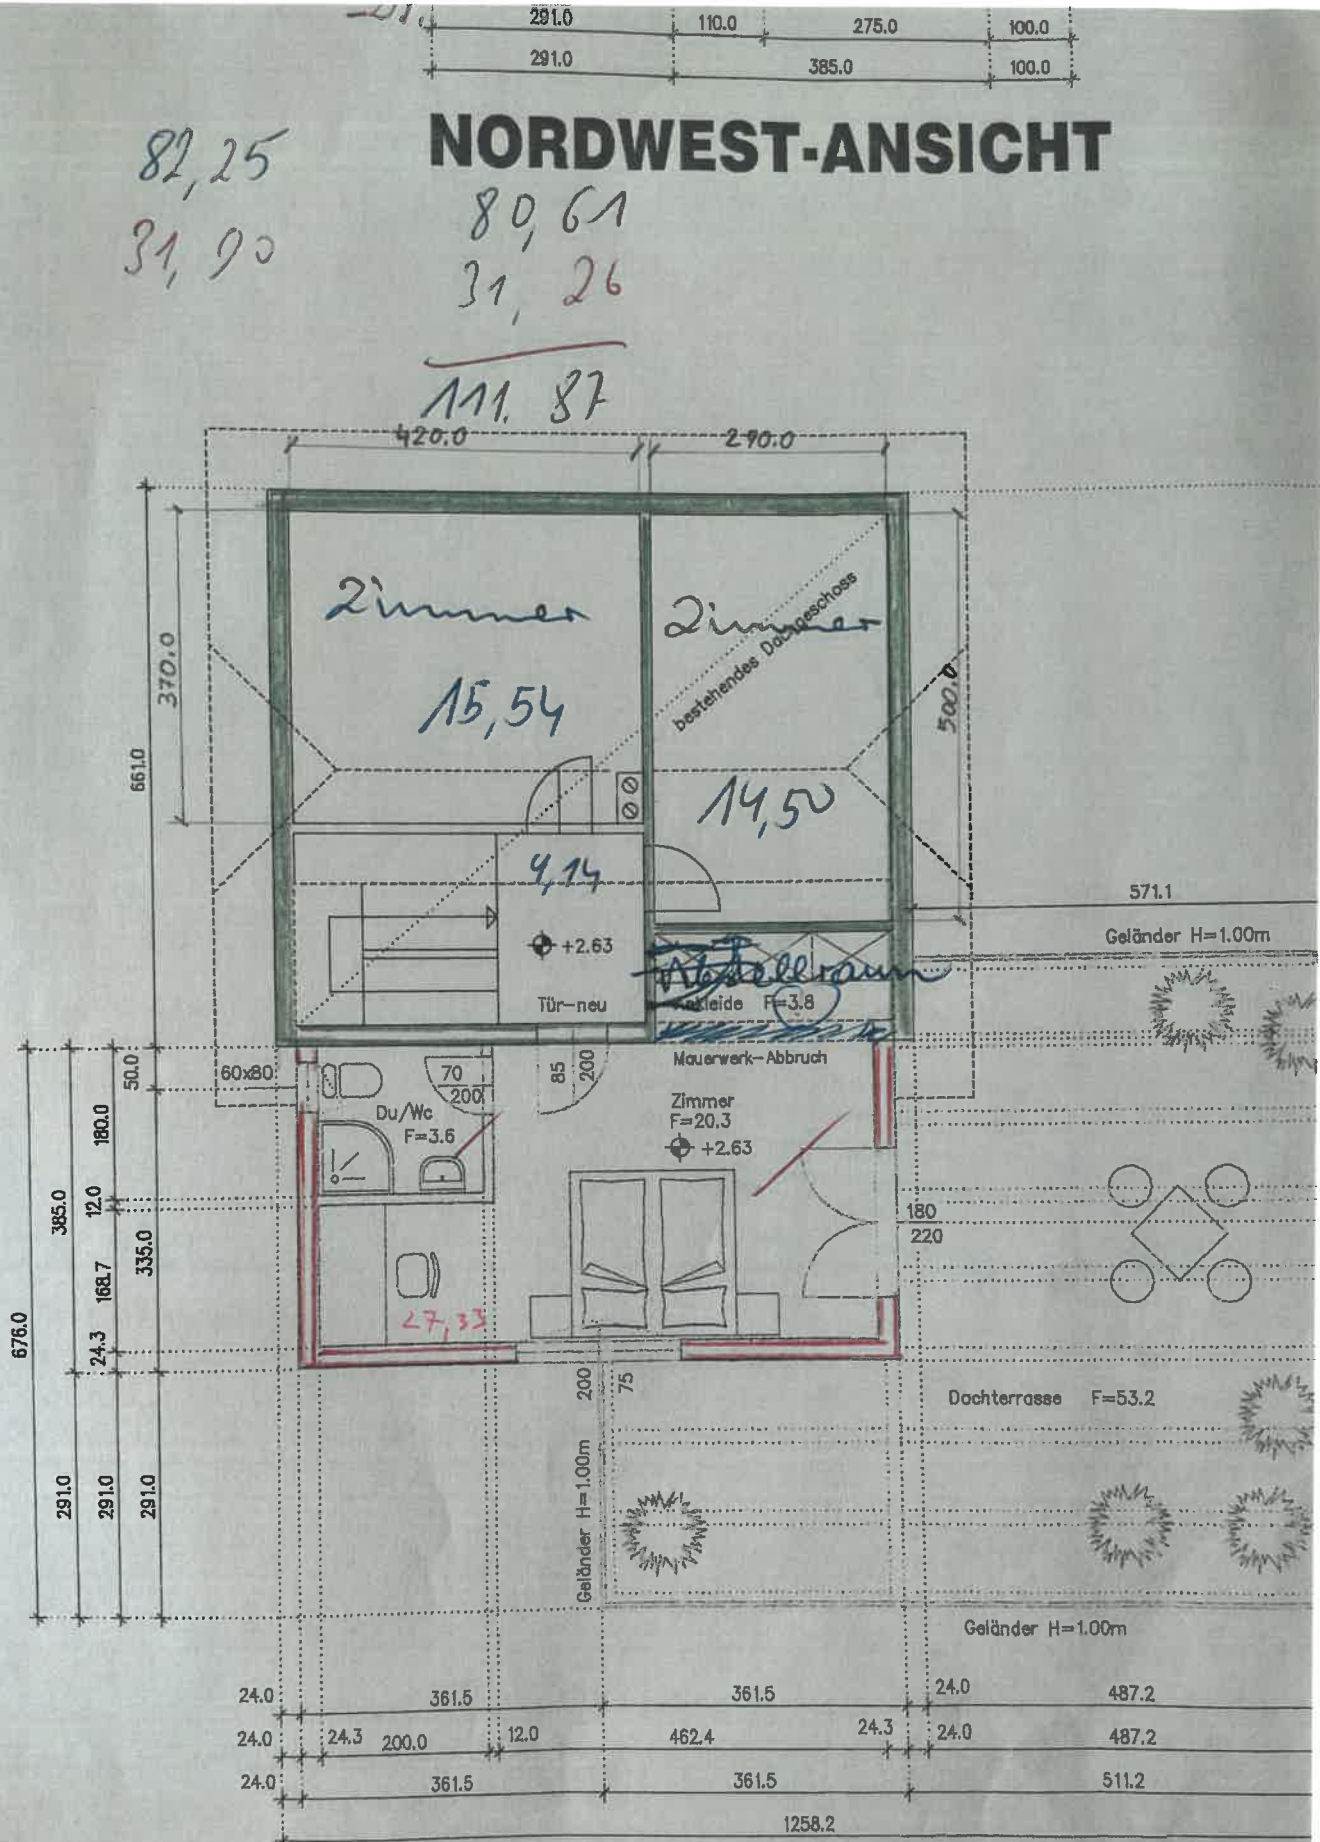

OBERGESCHOSS

3,85
7,1