




# Plan

zur Errichtung einer Fleischhauerei für Herrn Johann Drachsler  
im Hause No 6 in Soyndorf.


Schnitt a b

Grundriß 1:100

Ansicht, Stall & Schlachtraum

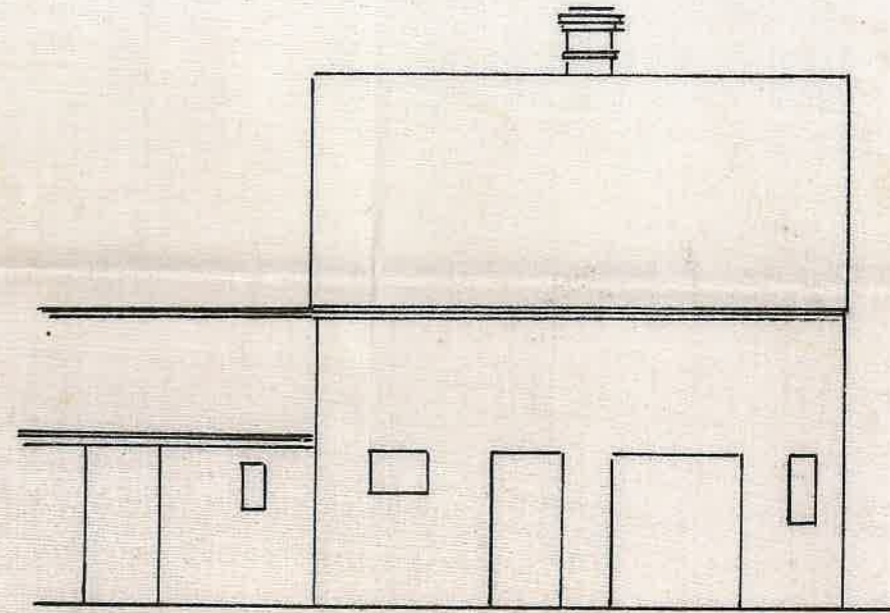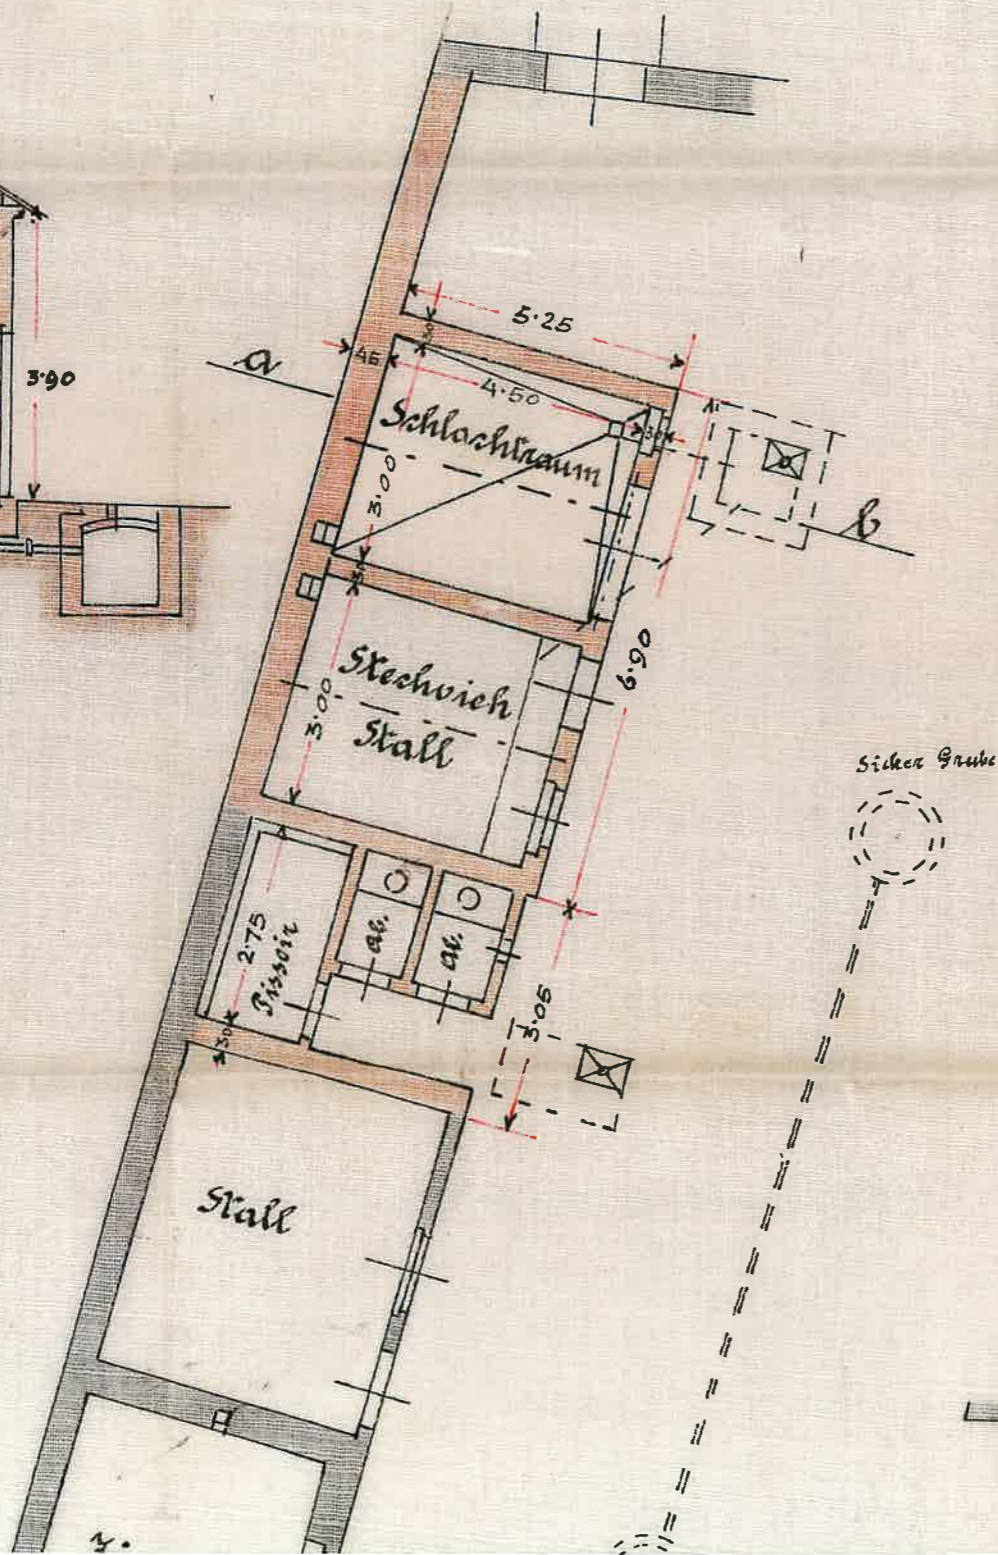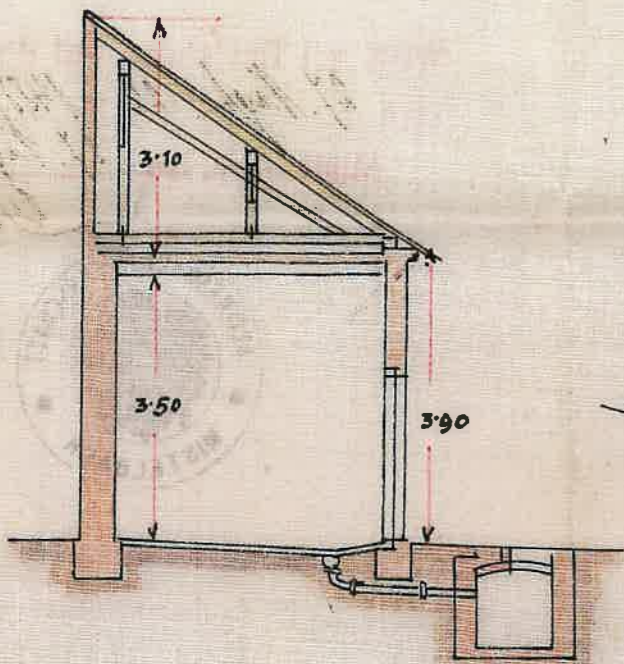

Schnitt c d

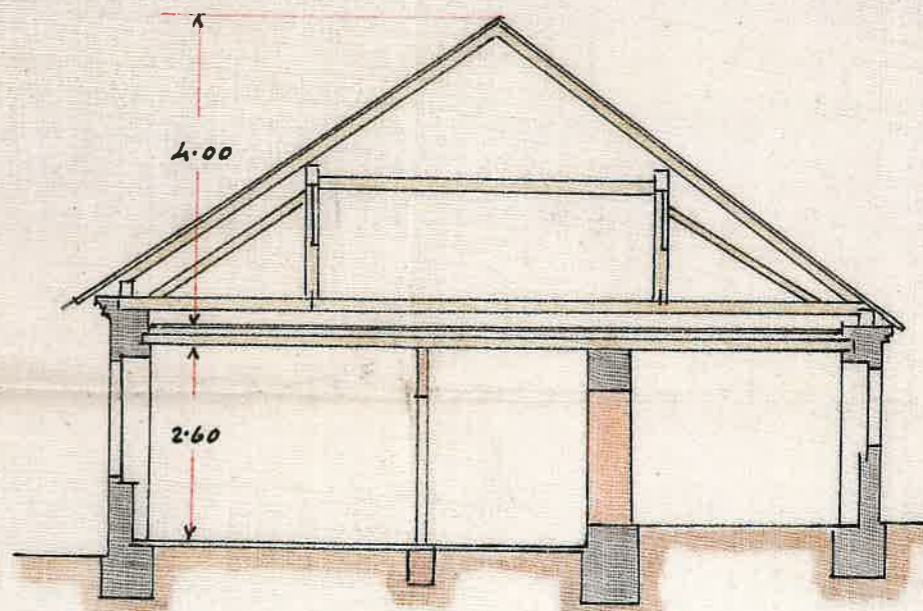

Situation 1:500