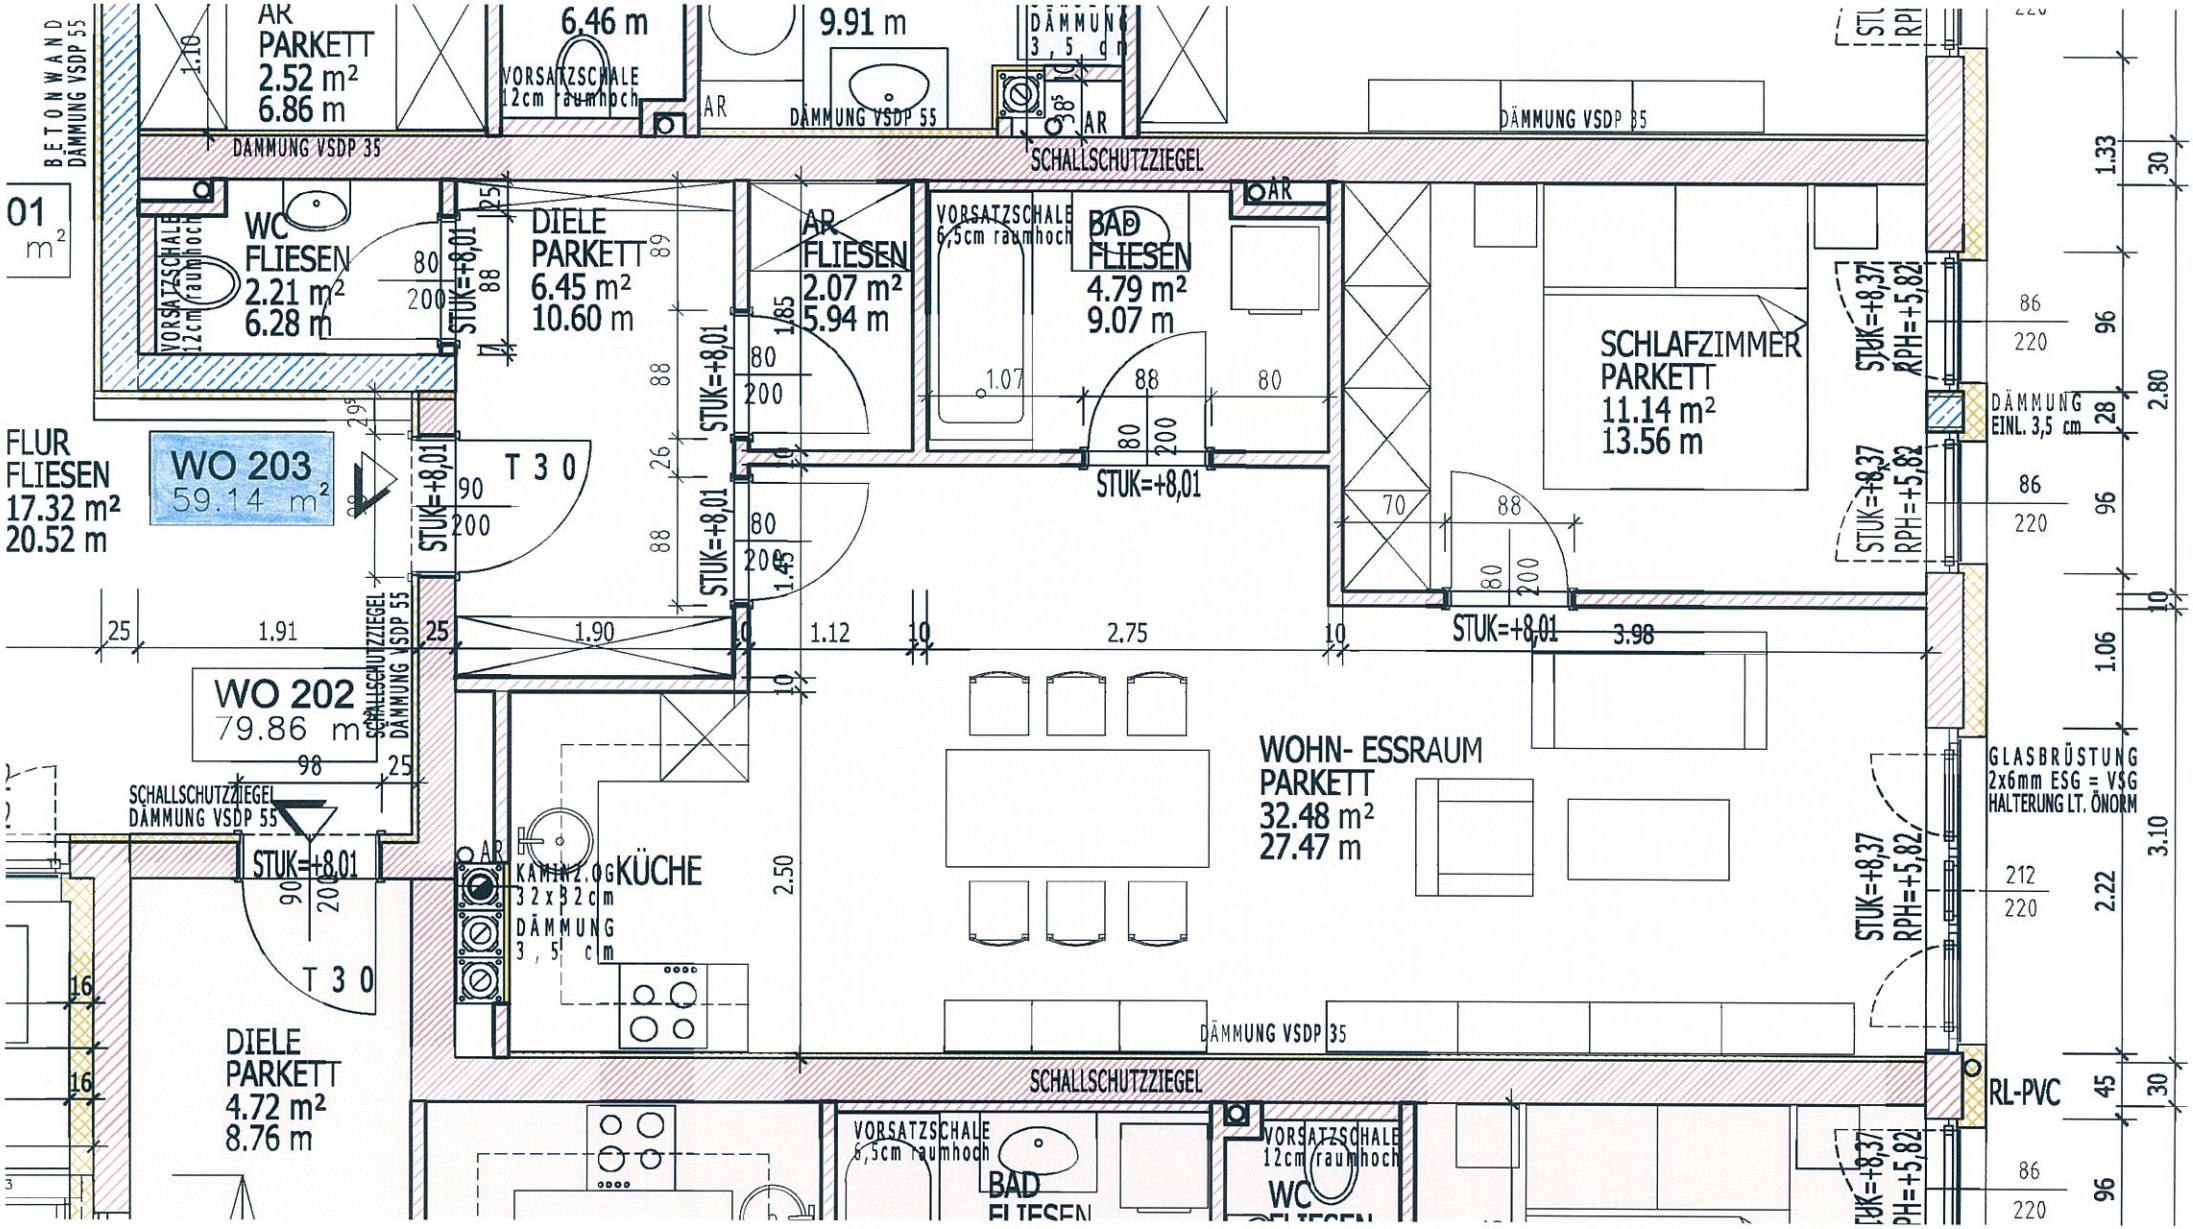
BETONWAND DÄMMUNG VSDP 55
AR
PARKETT
2.52 m²
6.86 m
6.46 m
VORSATZSCHALE 12cm raumhoch
AR
9.91 m
DÄMMUNG VSDP 55
DÄMMUNG 3,5 cm
AR
DÄMMUNG VSDP 35
SCHALLSCHUTZZIEGEL
DÄMMUNG VSDP 35
01
m²
WC
FLIESEN
2.21 m²
6.28 m
VORSATZSCHALE 12cm raumhoch
STUK=+8,01
DIELE
PARKETT
6.45 m²
10.60 m
AR
FLIESEN
2.07 m²
5.94 m
VORSATZSCHALE 6,5cm raumhoch
BAD
FLIESEN
4.79 m²
9.07 m
AR
SCHLAFZIMMER
PARKETT
11.14 m²
13.56 m
STUK=+8,37
RPH=+5,82
DÄMMUNG EINL. 3,5 cm
FLUR
FLIESEN
17.32 m²
20.52 m
WO 203
59.14 m²
T 30
STUK=+8,01
STUK=+8,01
STUK=+8,01
STUK=+8,01
STUK=+8,01
SCHALLSCHUTZZIEGEL
DÄMMUNG VSDP 55
WO 202
79.86 m²
SCHALLSCHUTZZIEGEL
DÄMMUNG VSDP 55
STUK=+8,01
T 30
AR
KAMIN 2.OG 32x32cm
DÄMMUNG 3,5 cm
KÜCHE
WOHN- ESSRAUM
PARKETT
32.48 m²
27.47 m
DÄMMUNG VSDP 35
GLASBRÜSTUNG
2x6mm ESG = VSG
HALTERUNG LT. ÖNORM
STUK=+8,37
RPH=+5,82
DIELE
PARKETT
4.72 m²
8.76 m
SCHALLSCHUTZZIEGEL
VORSATZSCHALE 6,5cm raumhoch
BAD
FLIESEN
VORSATZSCHALE 12cm raumhoch
WC
FLIESEN
RL-PVC
1.91
1.90
1.12
2.75
3.98
2.50
3.10
2.22
1.06
2.80