
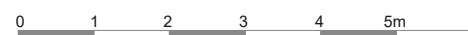
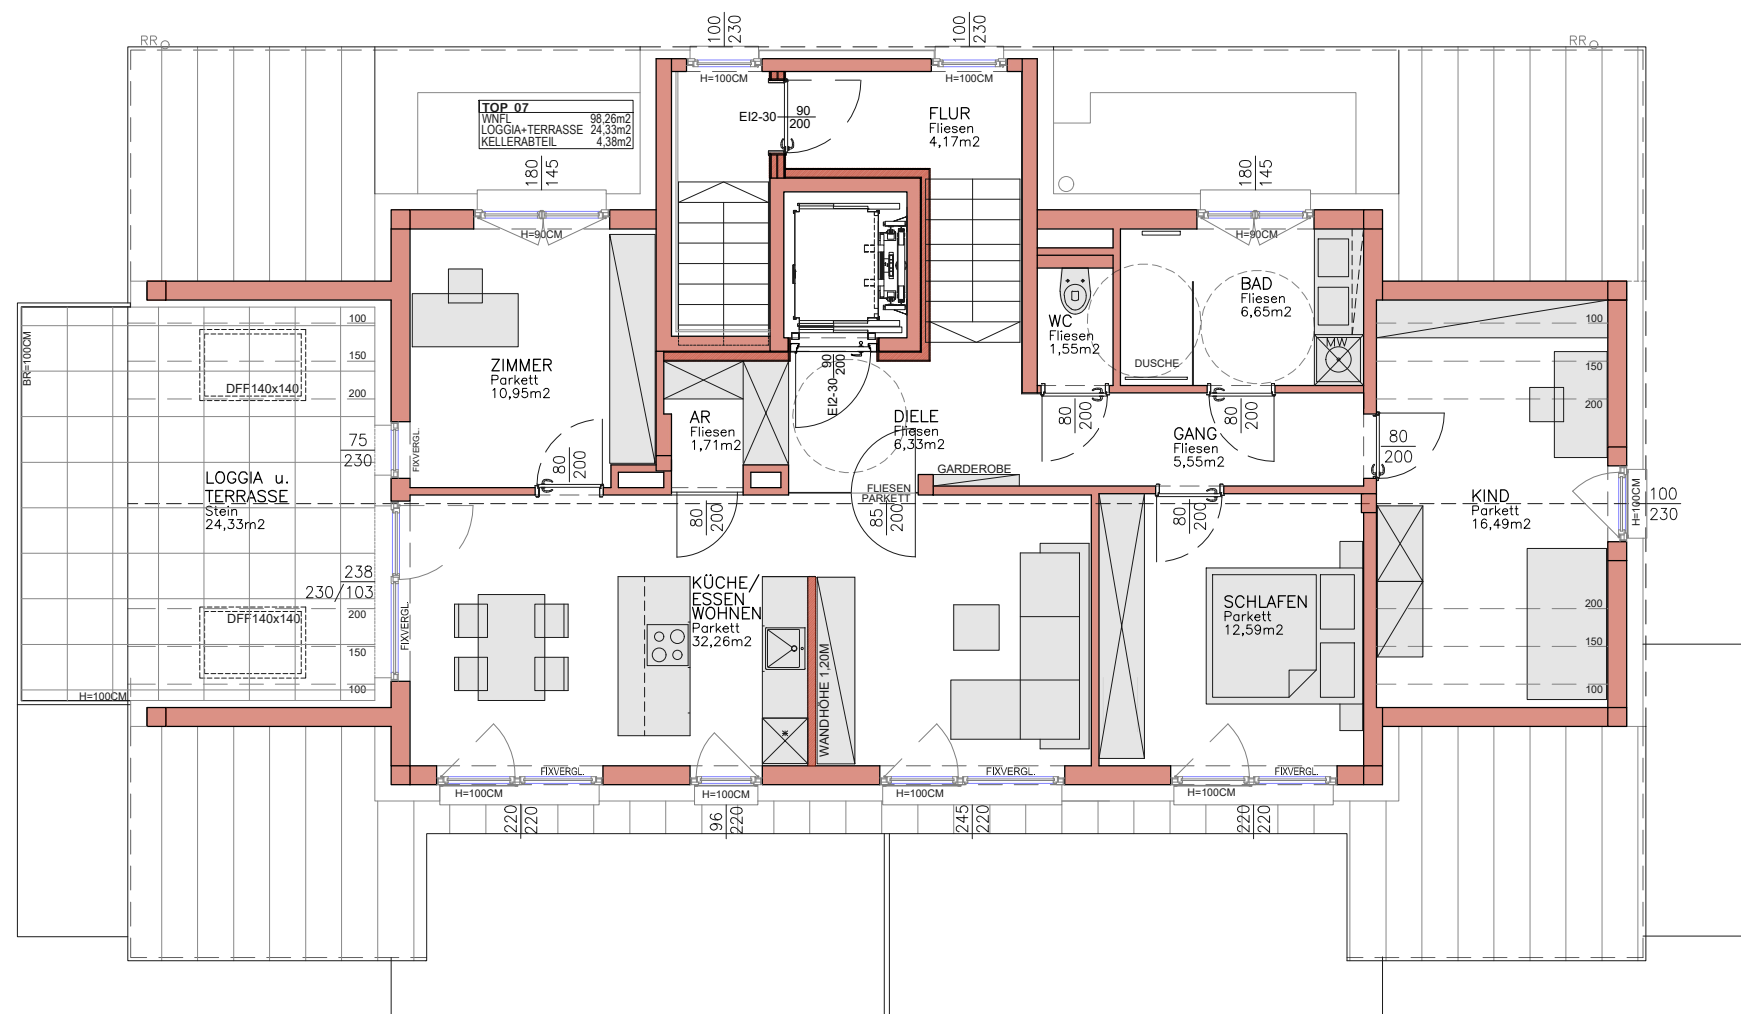


# agathe 5

LINZ/URFAHR GLAUBACKERSTRASSE 5

EMPORE / TOP 07

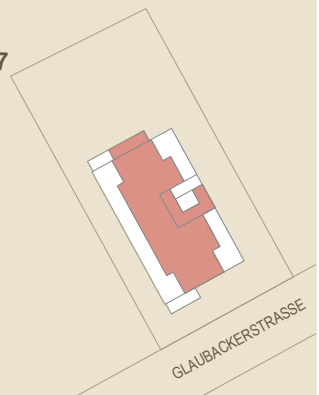

RAUMFLÄCHEN UND FENSTERMASSE BEZIEHEN SICH AUF DIE ROHBAUMASSE. NATURMASSE NEHMEN, AUSFÜHRUNG GEMÄSS DER BAU- UND AUSSTATTUNGSBESCHREIBUNG, ÄNDERUNGEN VORBEHALTEN



|                        |                           |
|------------------------|---------------------------|
| WOHNEN / KÜCHE / ESSEN | 32,26m <sup>2</sup>       |
| SCHLAFEN               | 12,59m <sup>2</sup>       |
| KIND                   | 16,49m <sup>2</sup>       |
| ZIMMER                 | 10,95m <sup>2</sup>       |
| BAD                    | 6,65m <sup>2</sup>        |
| DIELE                  | 6,33m <sup>2</sup>        |
| WC                     | 1,55m <sup>2</sup>        |
| AR                     | 1,71m <sup>2</sup>        |
| GANG                   | 5,55m <sup>2</sup>        |
| FLUR                   | 4,17m <sup>2</sup>        |
| <b>WOHNNUTZFLÄCHE</b>  | <b>98,26m<sup>2</sup></b> |
| TERRASSE+LOGGIA        | 24,33m <sup>2</sup>       |
| KELLERABTEIL           | 4,38m <sup>2</sup>        |