

Diese Unterlage ist auf dem...


Bau-Kommission vom...

Salzburg, am 28.6.19...

Der Verbandsangehörige:


Rechner *Waldner*

LAGEPLAN 1:500

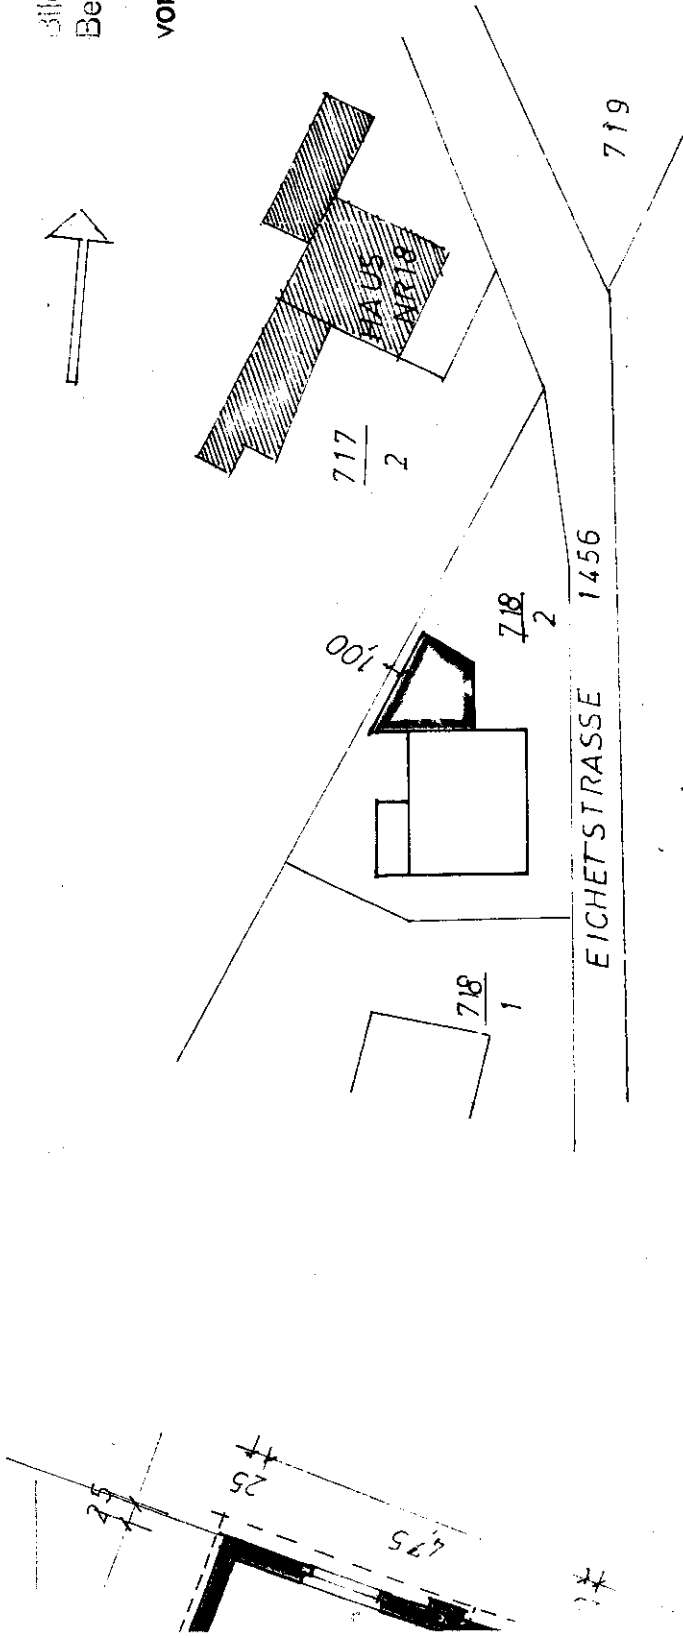

Bildet nach Maßgabe der Bescheidbestimmungen Bestandteil des Bescheides des Magistrats

vom: 28.6.1978 Zahl: Vm...

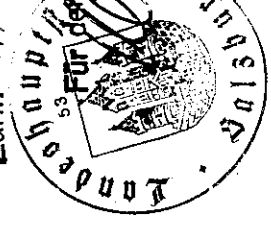

EINREICHPLAN

BEIM EINFAMILIENWOHNHAUS D. PFLÜGL, EICHETST. 18A AU...

SAALZBURG-MAXGLAN

M = 1:100

DIE BAUHERSCHAFT: DER BAUAUSFÜHRUNG: ANRAINER:

PLANVERFASSER :

i.A. Pichler-Lore

Heinz Wilde