




KG:

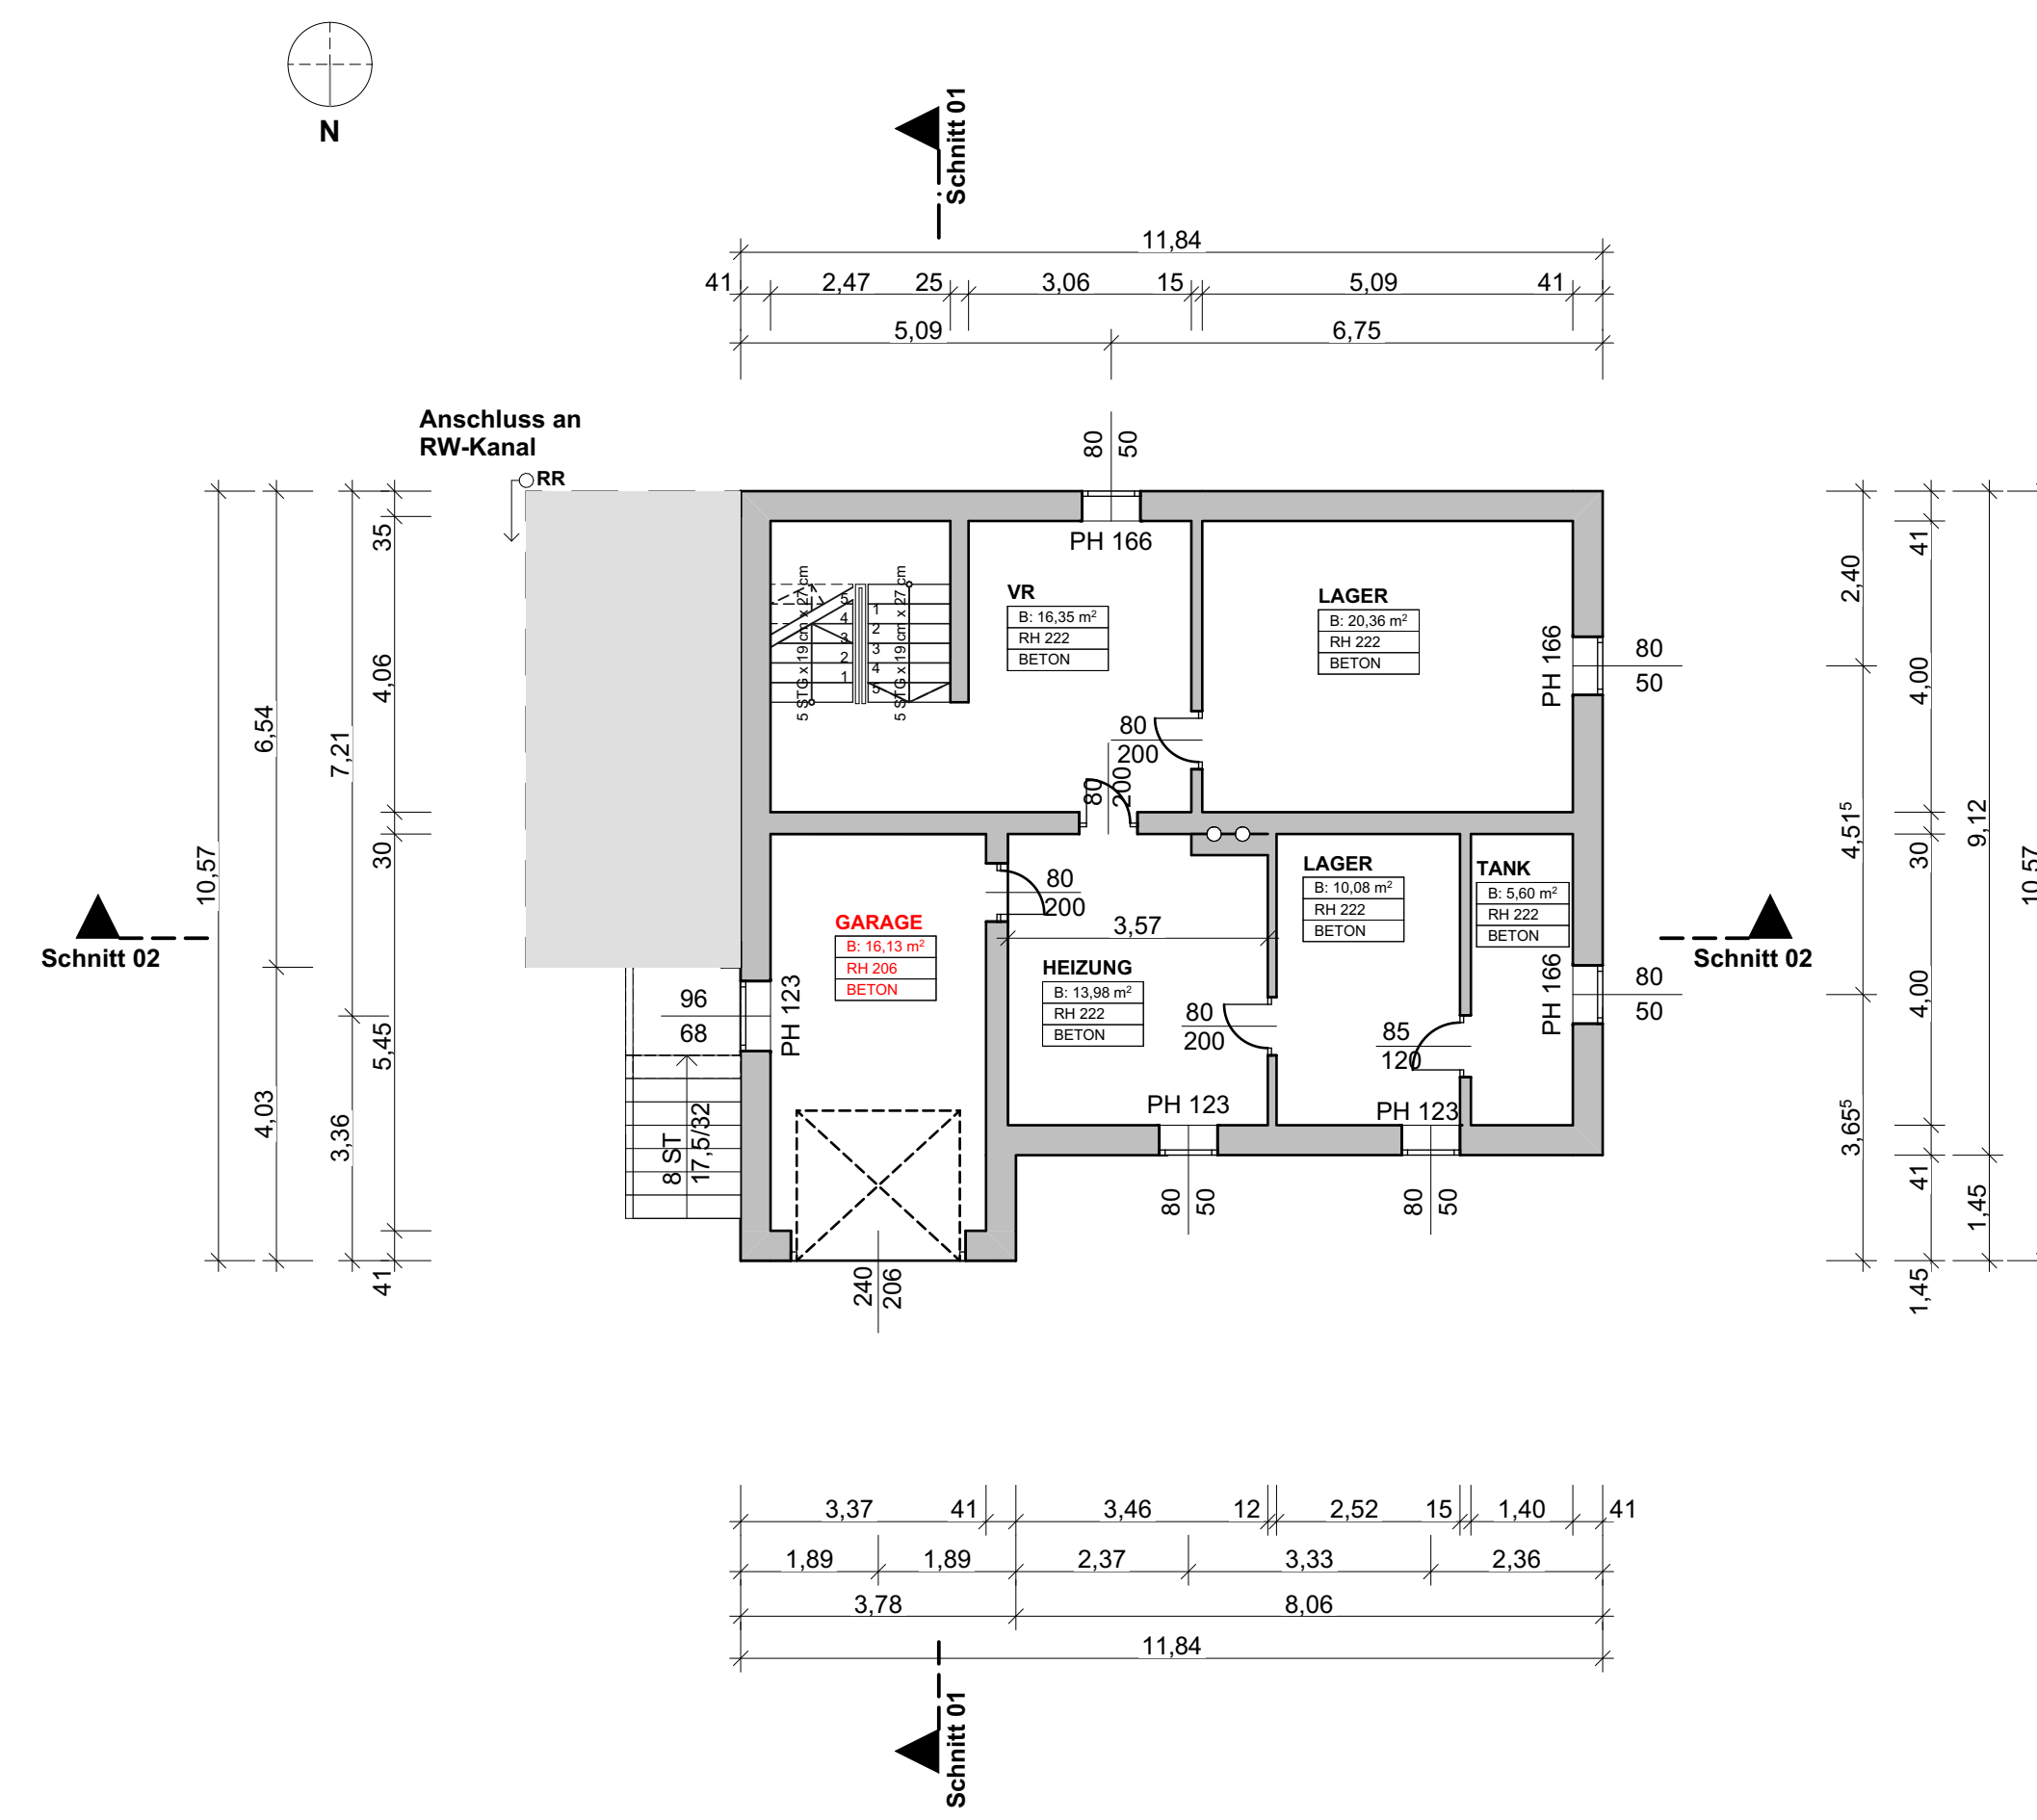


EG:

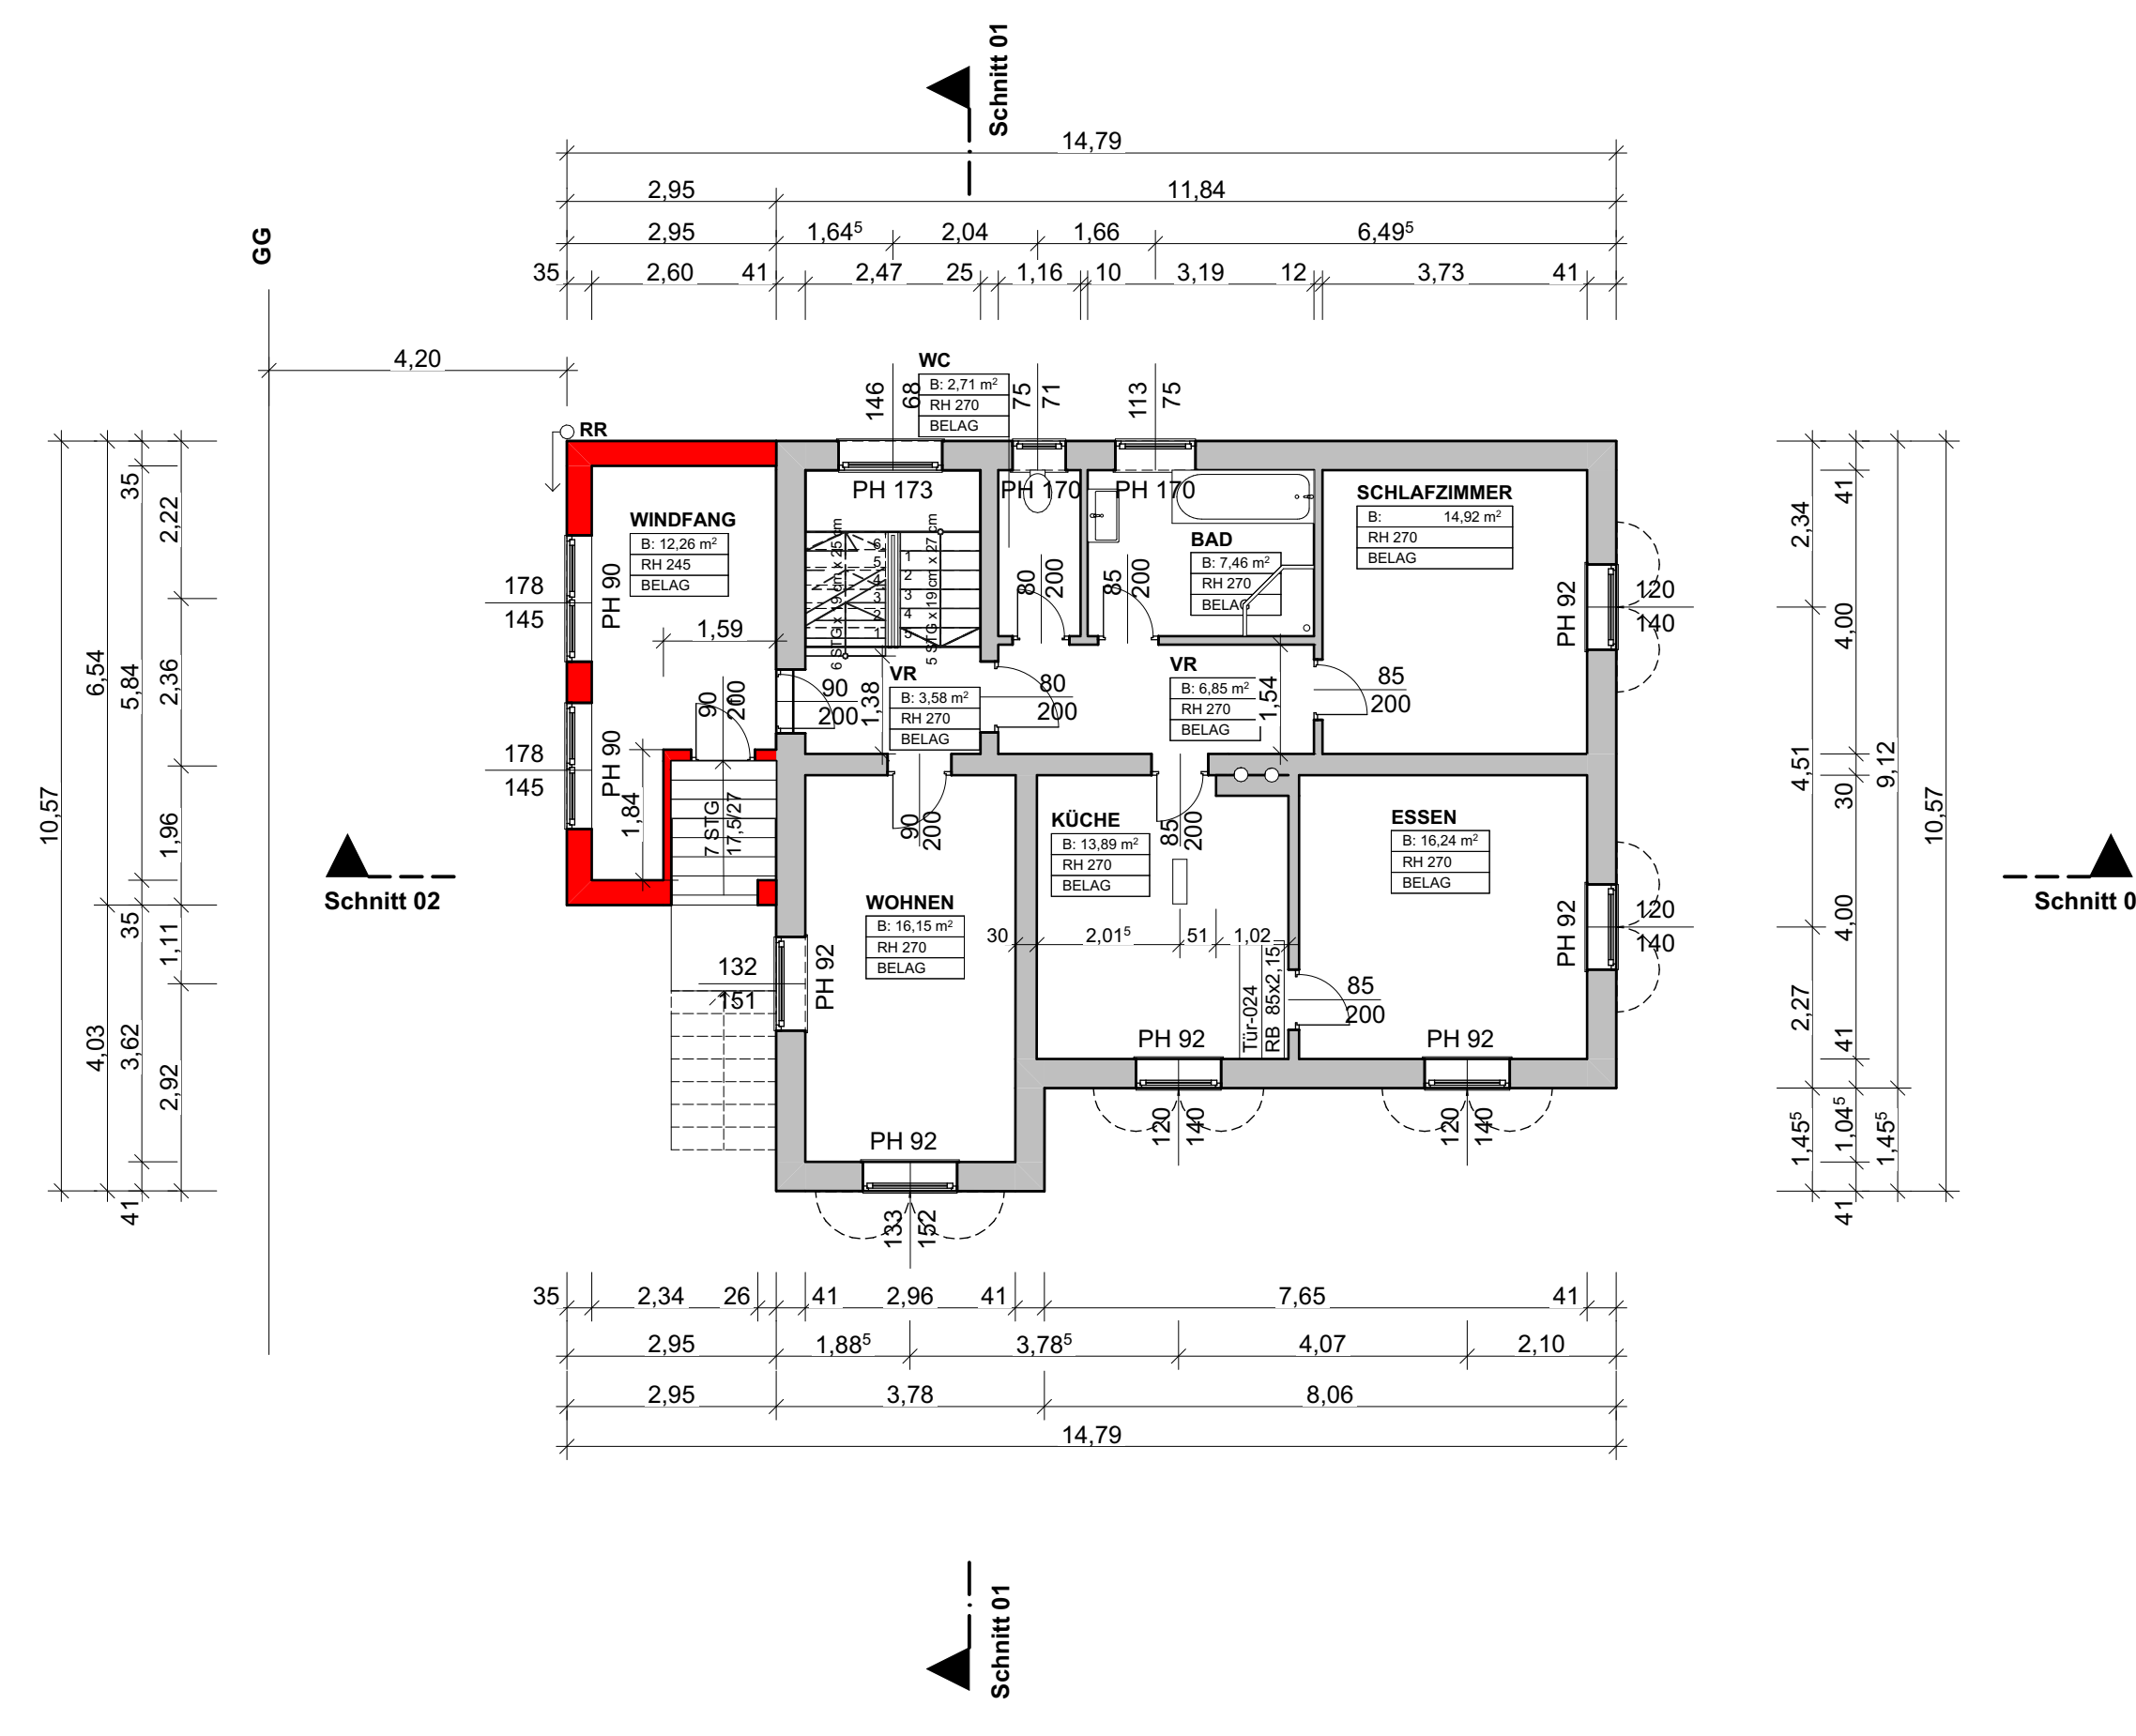


OG:

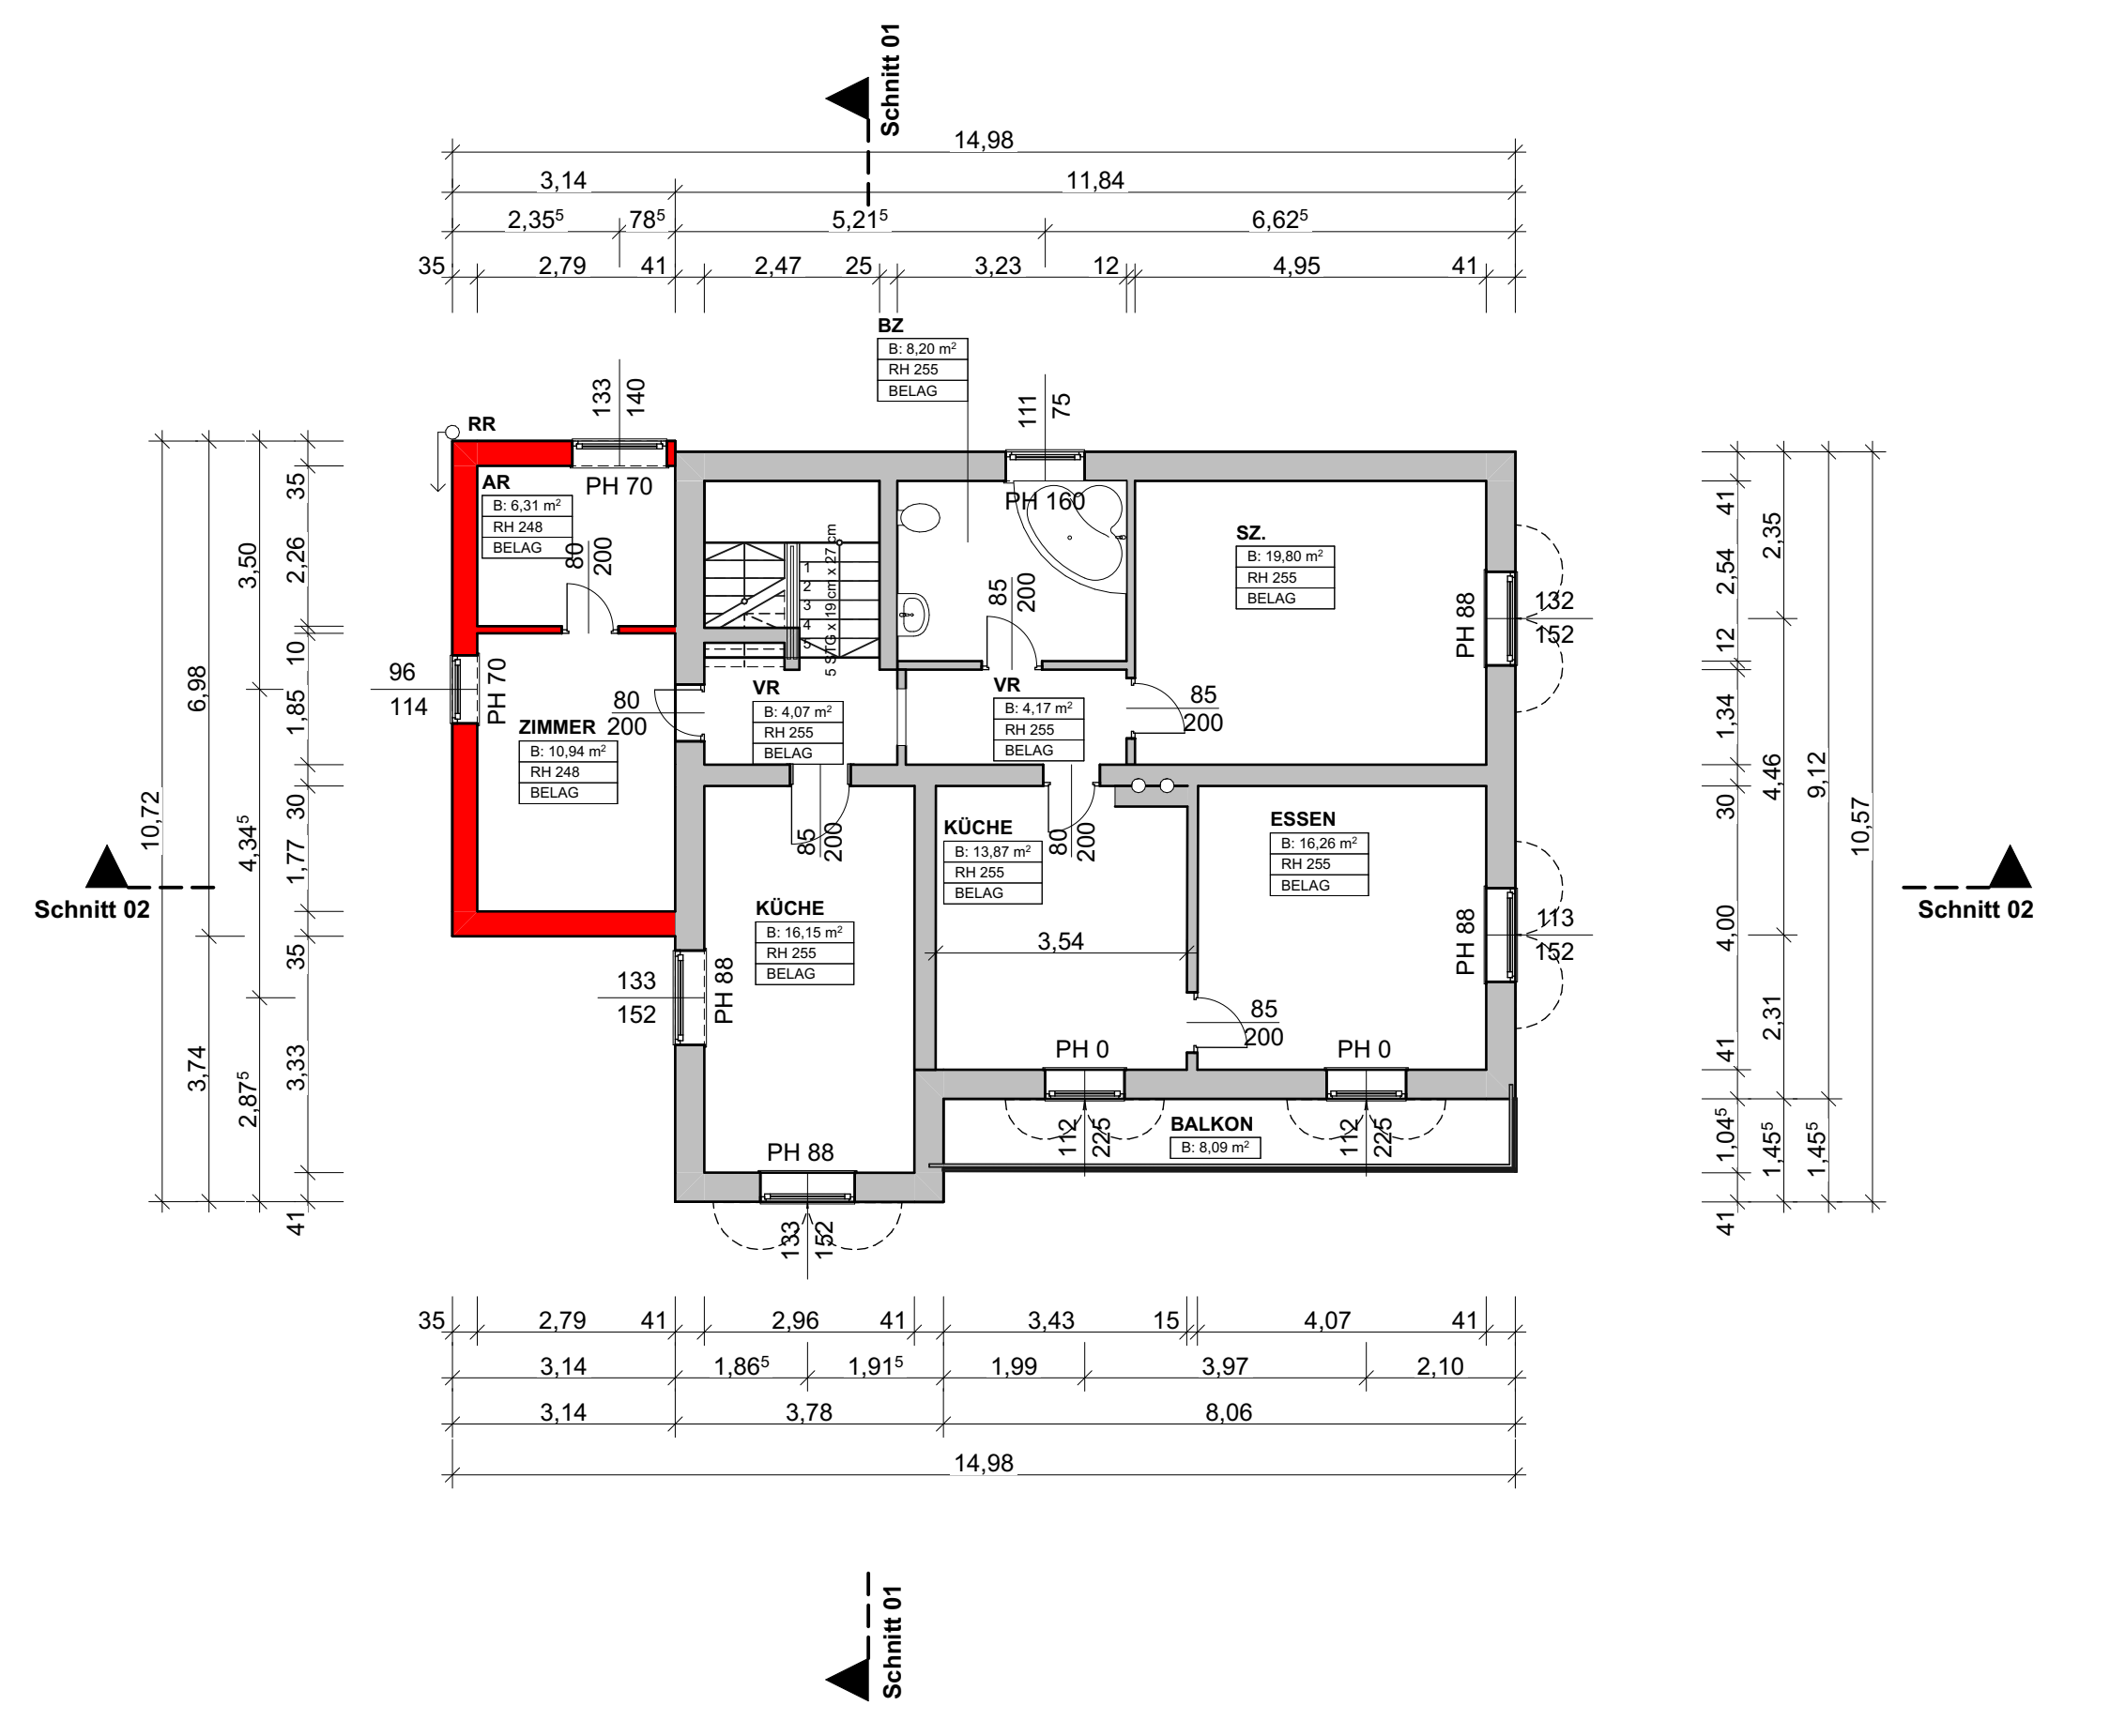


Schnitt 1:

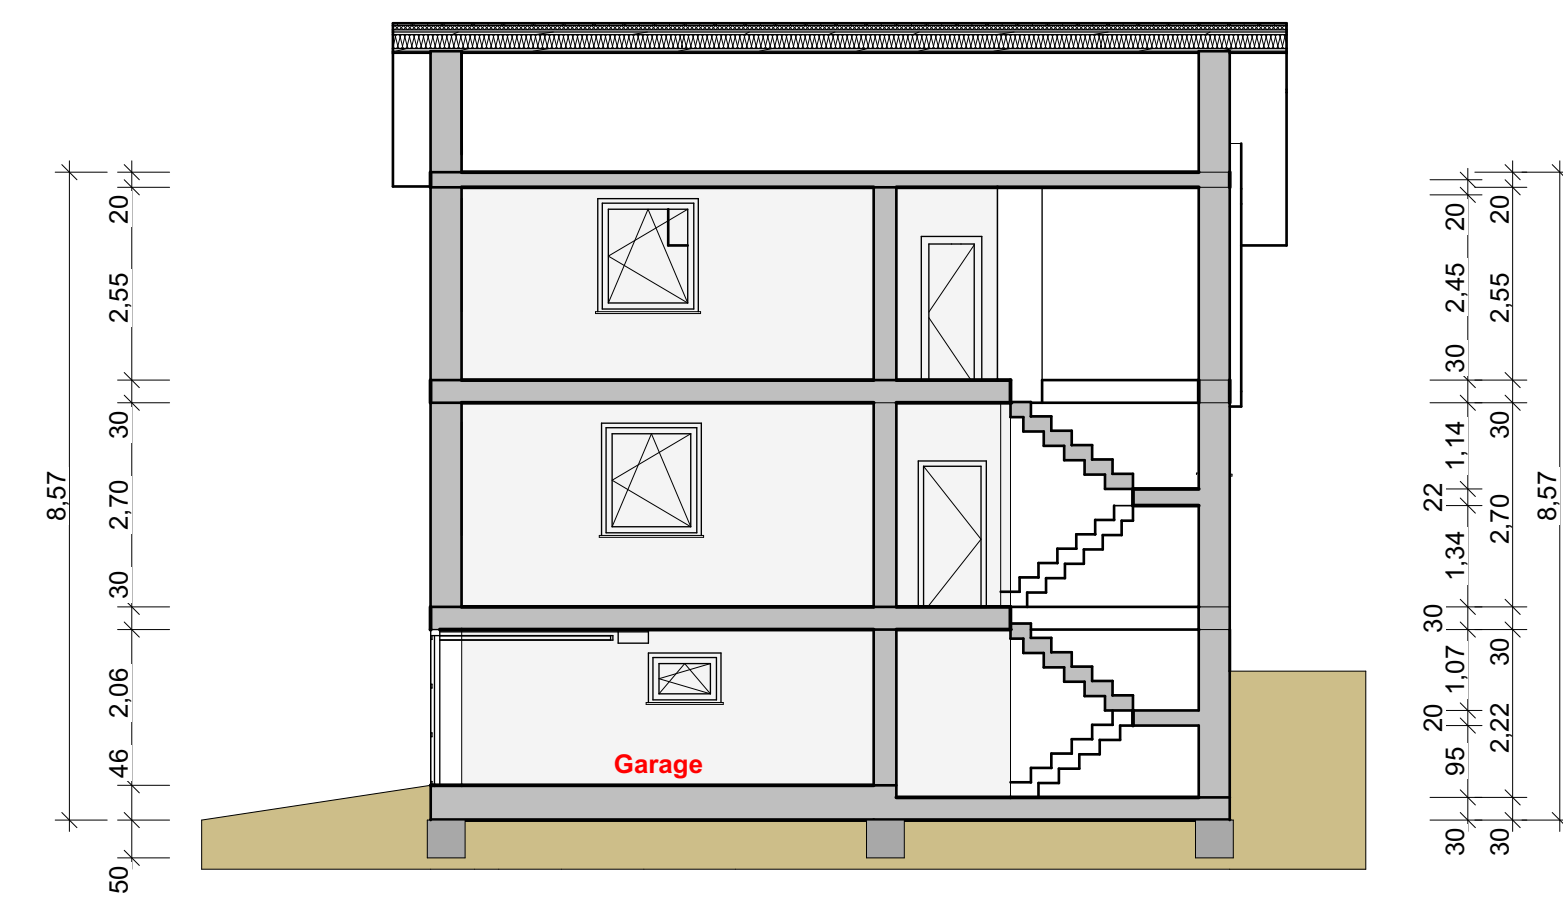

Schnitt 2:

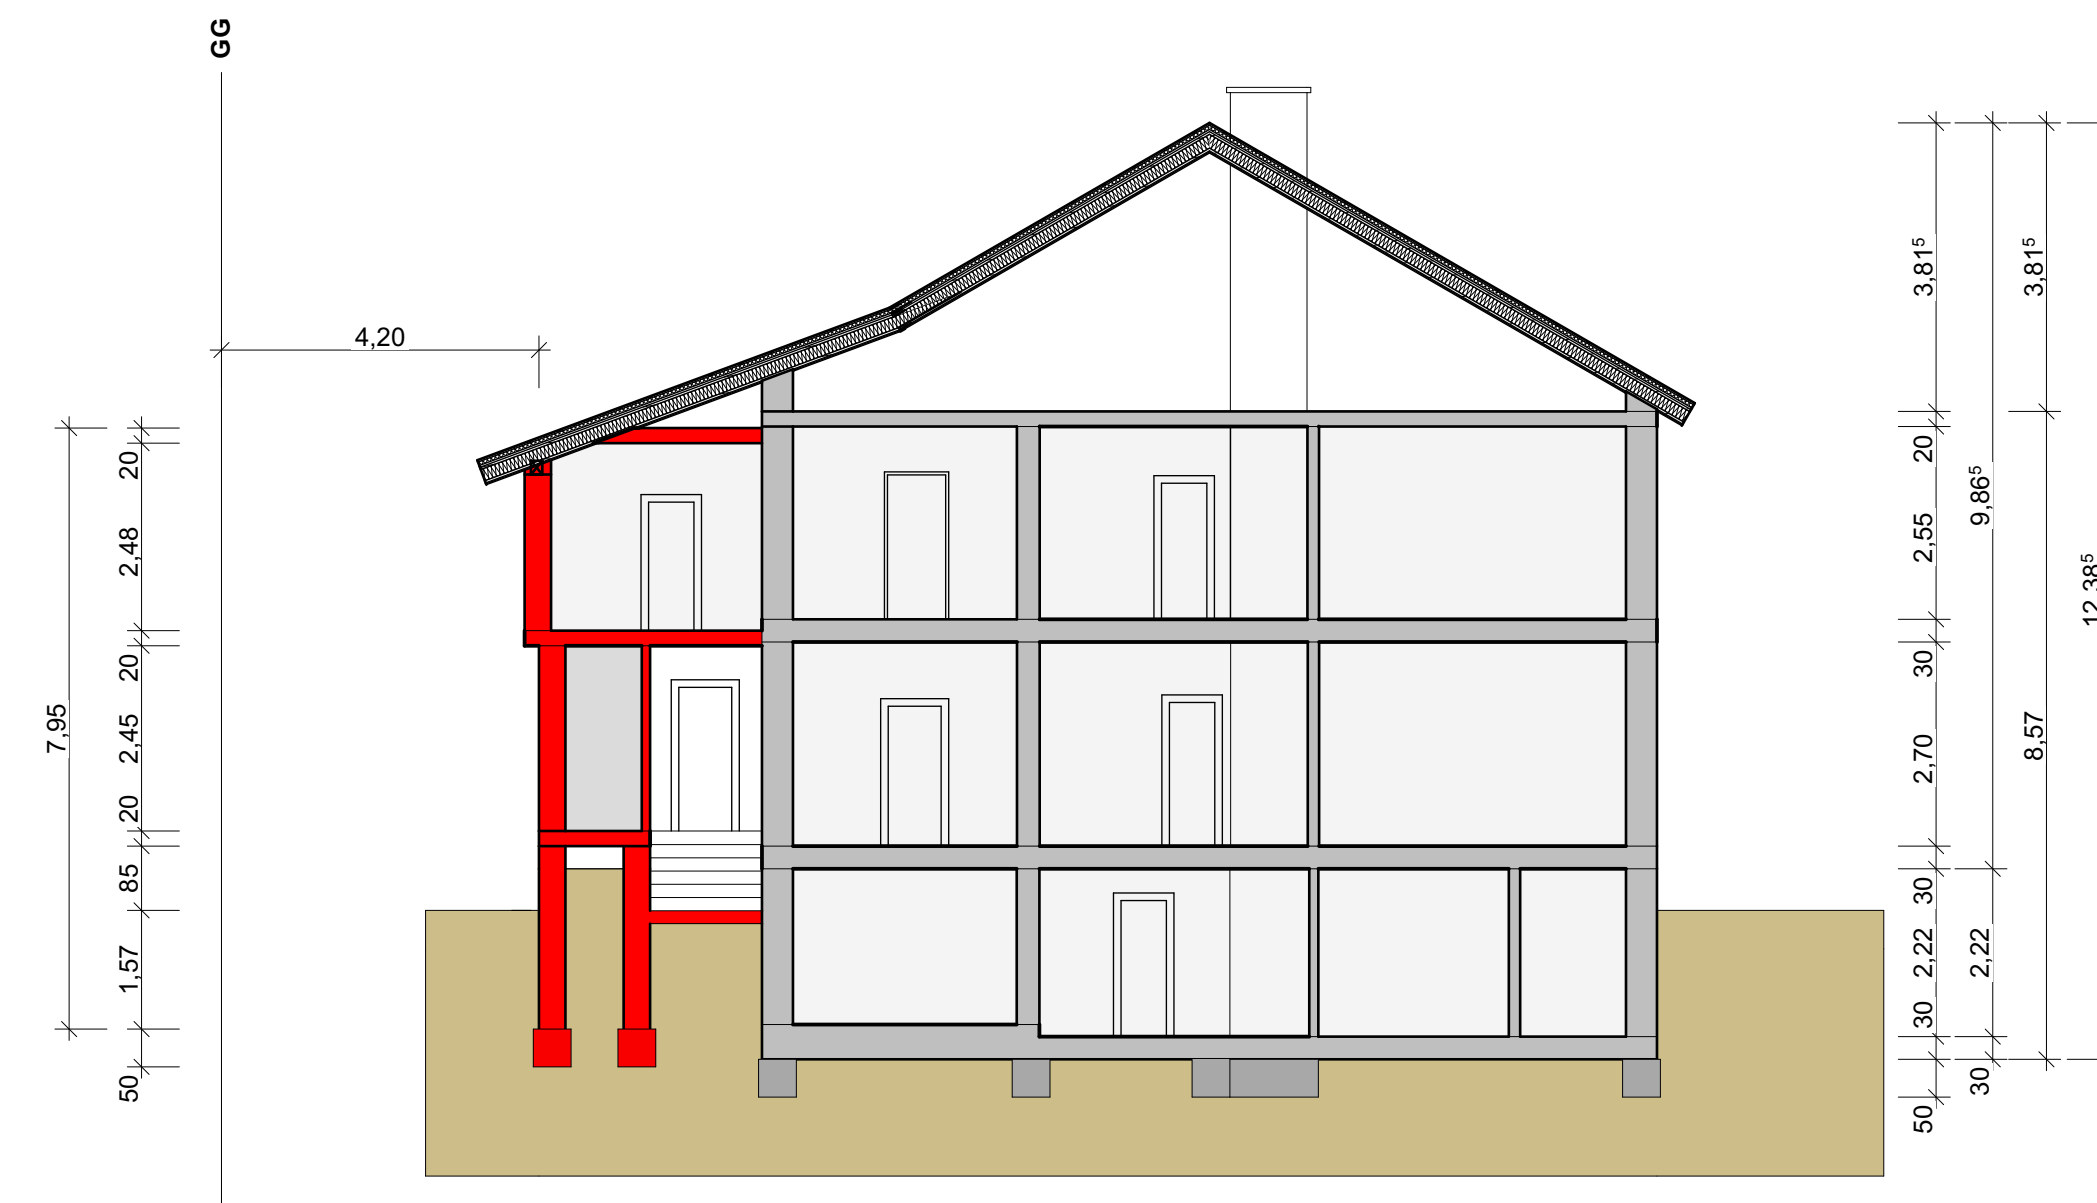

Lageplan:

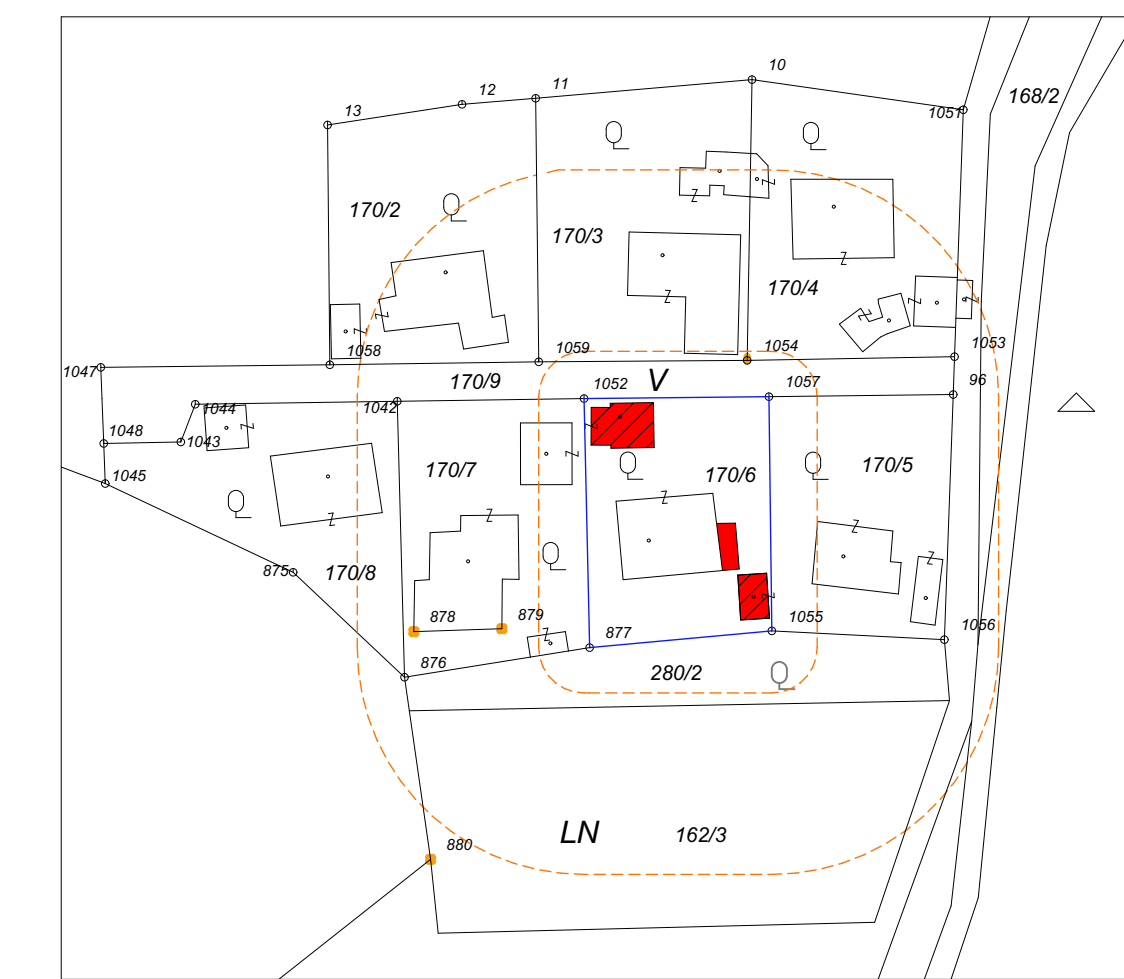

- LEGENDE:**
- BESTAND
 - NEUBAU
 - GRUNDSTÜCKSGRENZE

Plan dient zur Erlangung einer baurechtlichen Bewilligung und ist kein Ausführungsplan




ANSICHTEN:

NORD

OST

SÜD

WEST

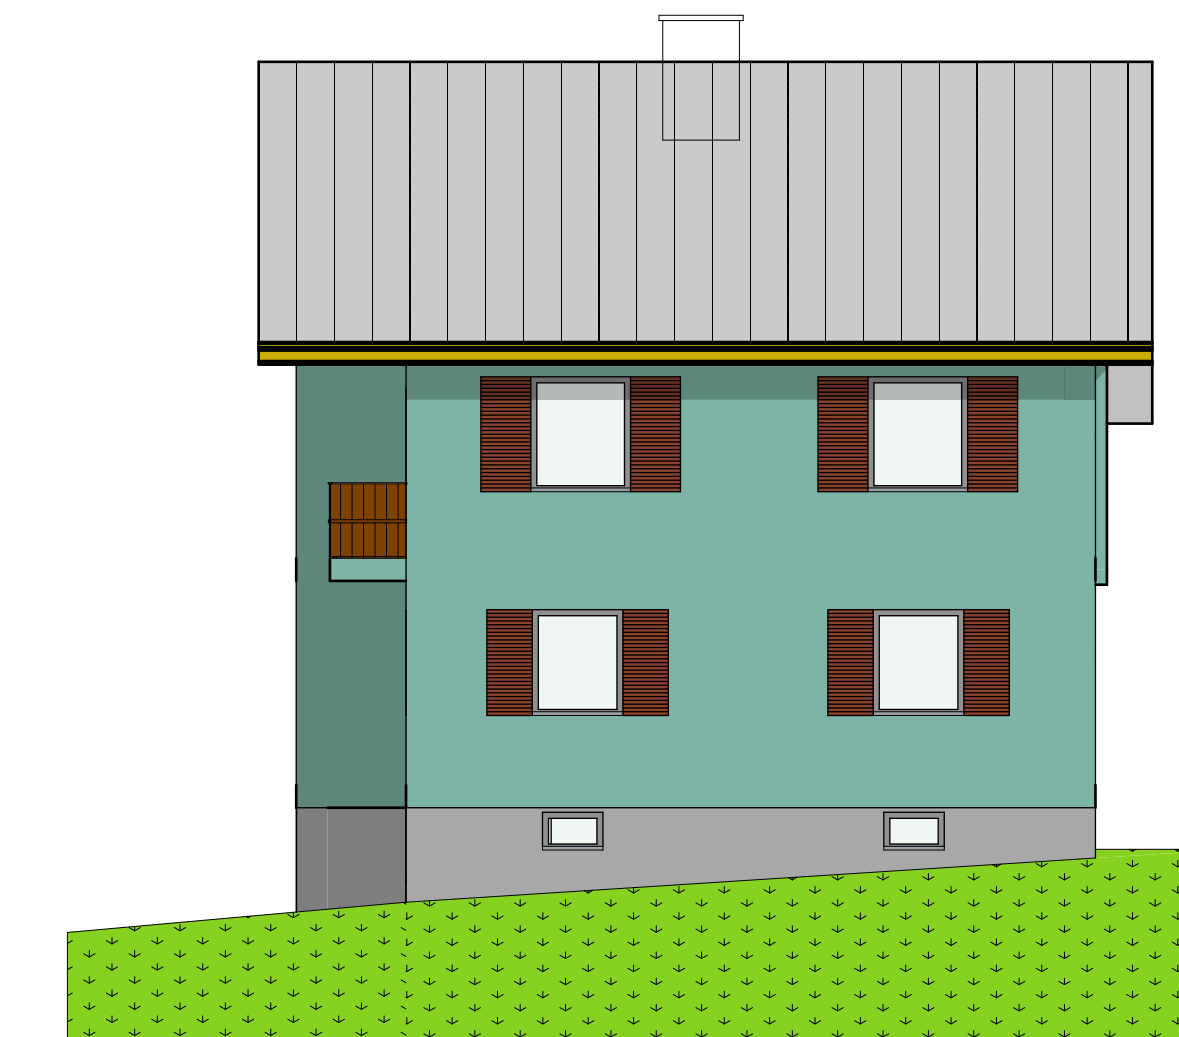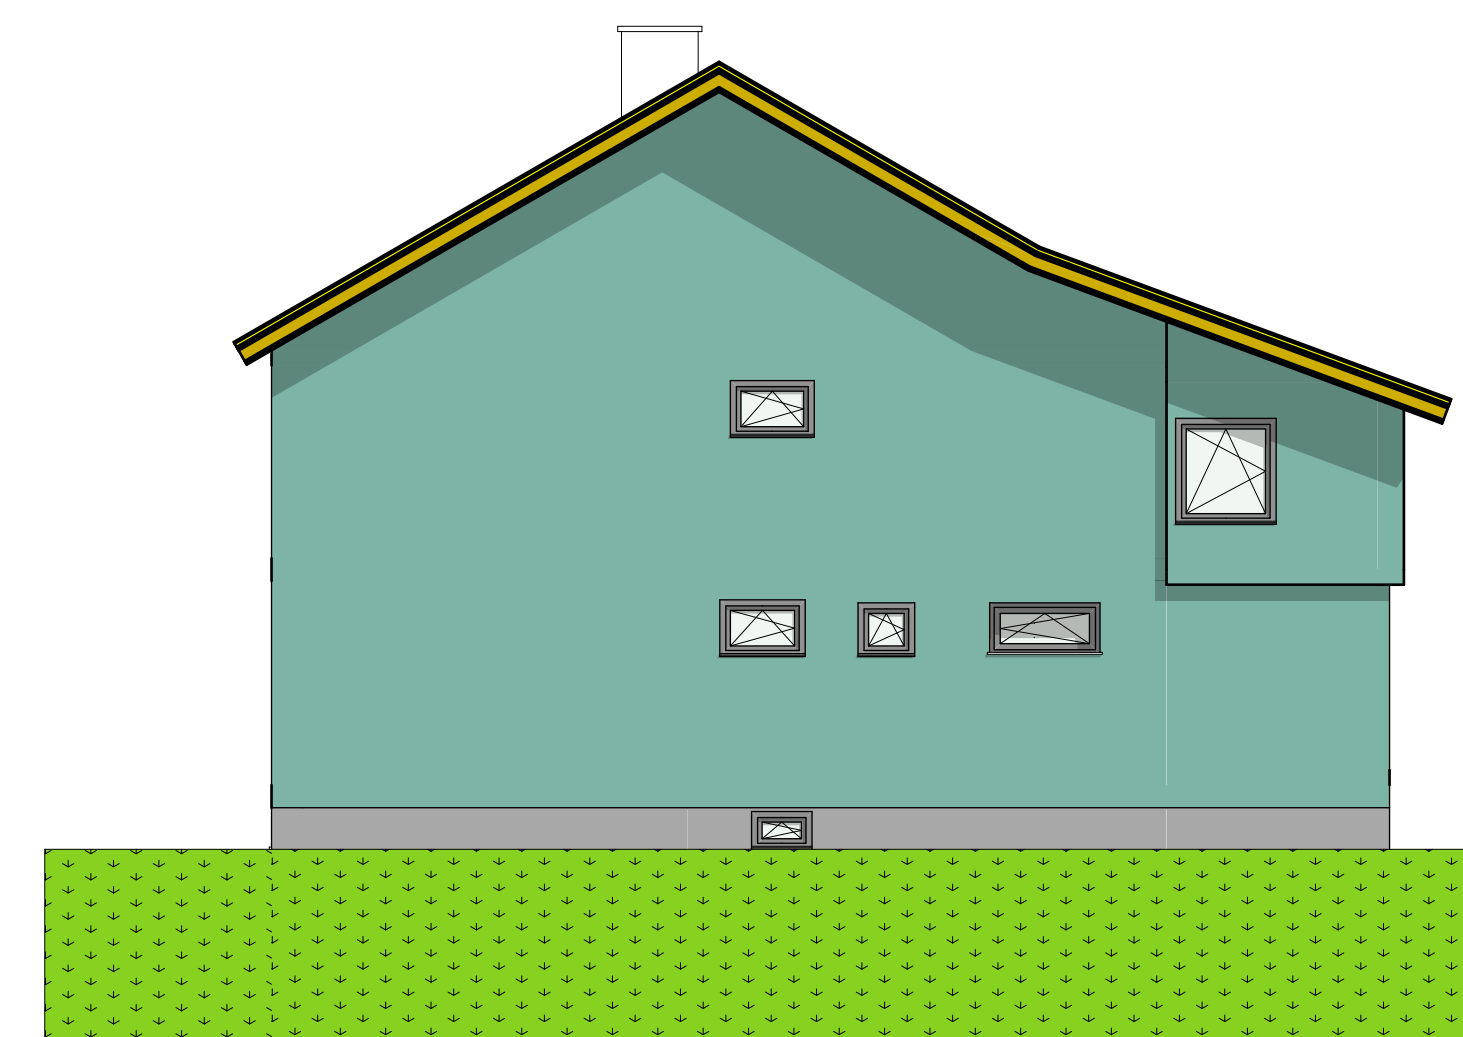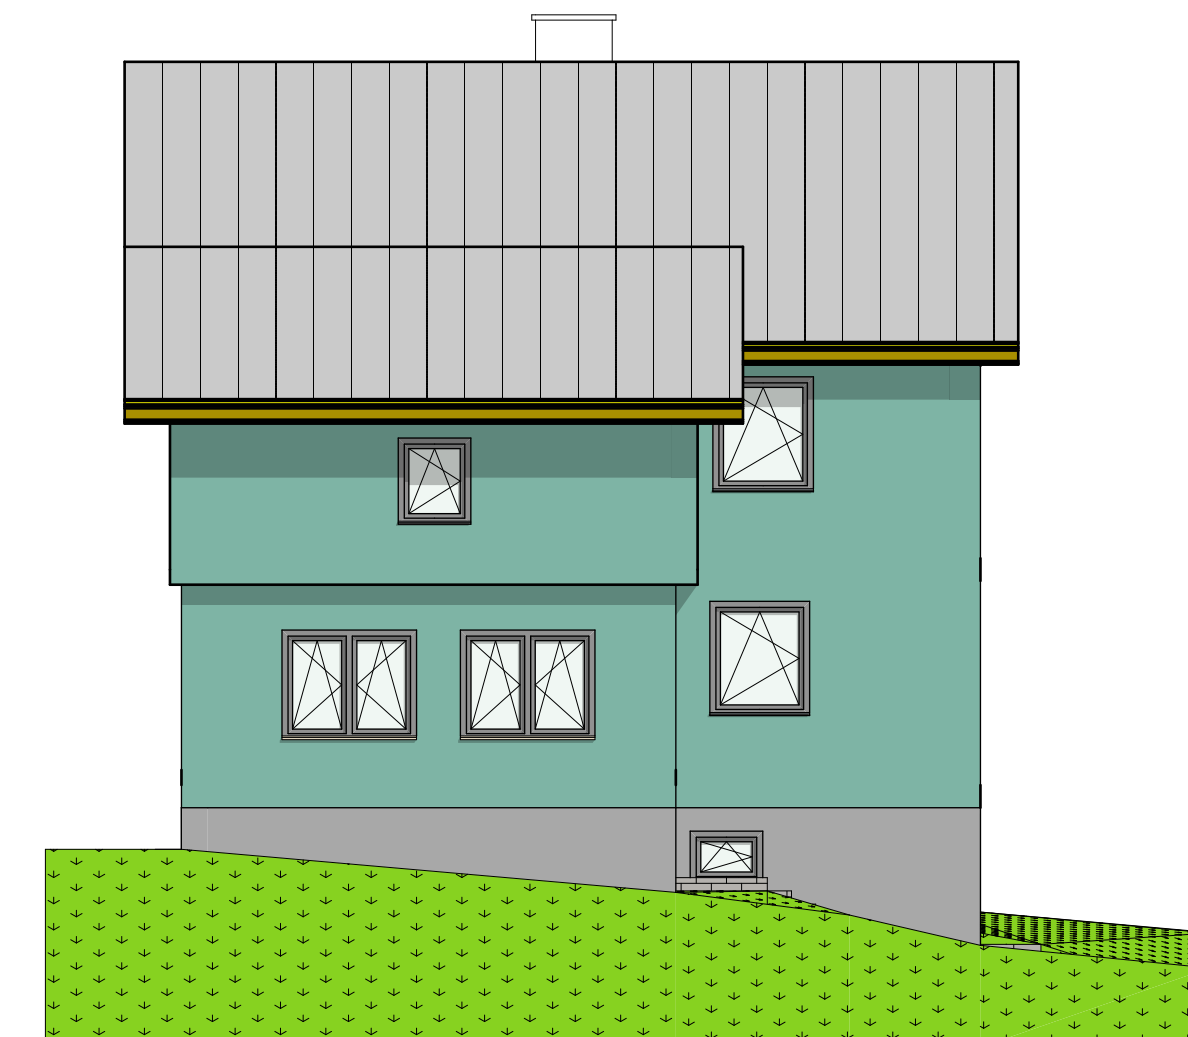

AUSTAUSCHPLAN

BAUWERBER : GRUNDEIGENTÜMER :

PLANVERFASSER : BAUFÜHRER :

INDEX | ÄNDERUNGEN | GEZ. | DATUM

forma t ST
forma t ST ZT GmbH
 Grazer Straße 6 8605 Kapfenberg
 office@formart-st.com 03862-23226 fax-60

PROJEKT: **HAUS ZERNER**
 Rastal 41 8611 TragöG - St. Katharein
 GRDST-NR 170/6 KG 60047 Rastal EZ 52

PLANINHALT:	GRUNDRISSSE 1:100	GEZEICHNET:	smas
	SCHNITTE 1:100	GEPROFT:	TAE
	ANSICHTEN 1:100	FAHRENKOE:	841 / 1189 mm
	LAGEPLAN 1:1000	ZEICHNER:	
PROJEKT NR:	2315	PROJEKTOR:	PLAN NR. (IND.)
MAßSTAB:	M 1:100	DATUM:	05.06.2023
			2315 100