


# Kellergeschoss

Nettogesamtfäche: 167,21m<sup>2</sup>  
Bruttogesamtfäche: 222,95m<sup>2</sup>

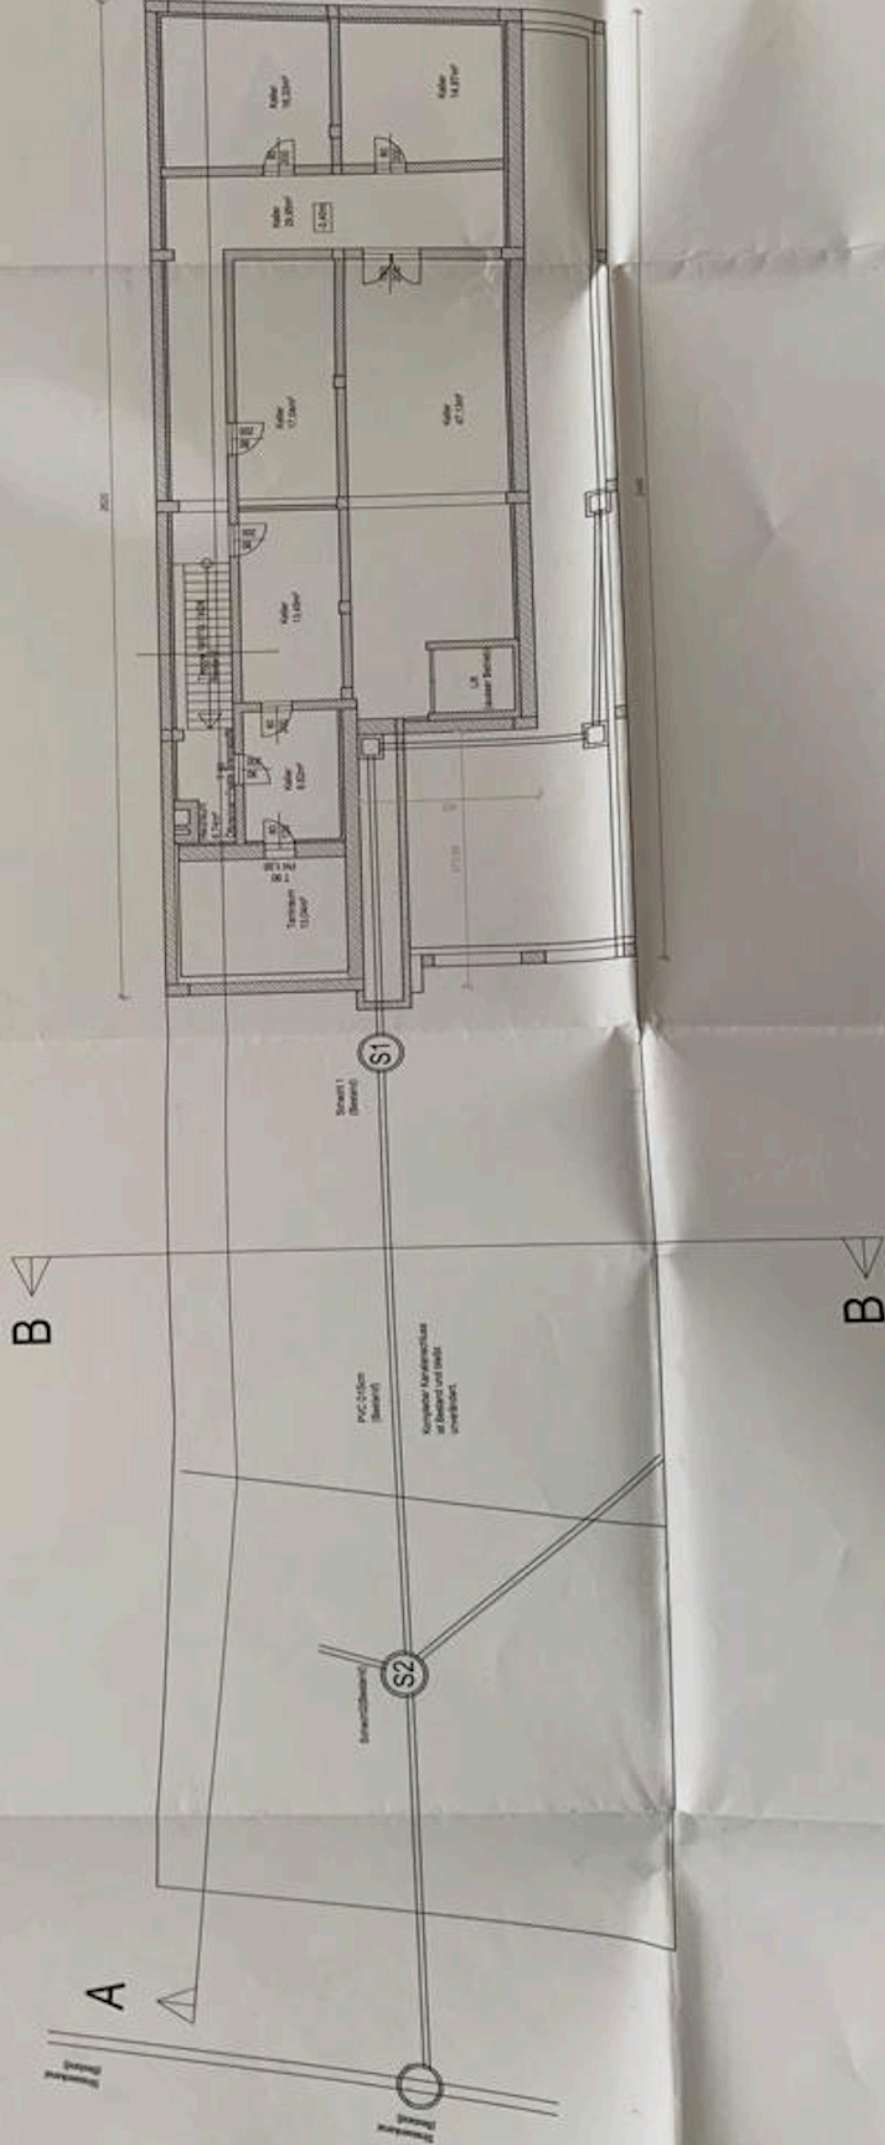

Schnitt: A-A