


NORDOSTANSICHT

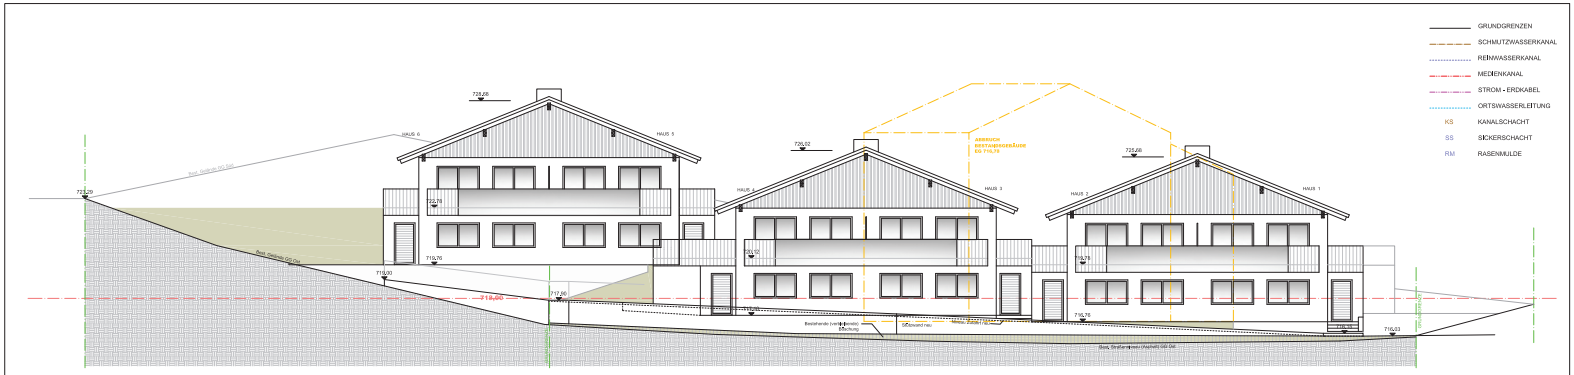


SÜDWESTANSICHT




NORDWESTANSICHT

## LAGEPLAN 1:1000

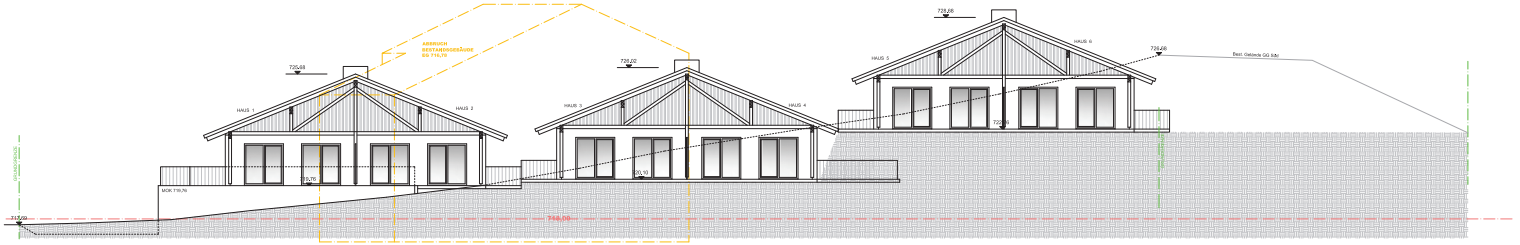


# EINREICHPLAN 1:100

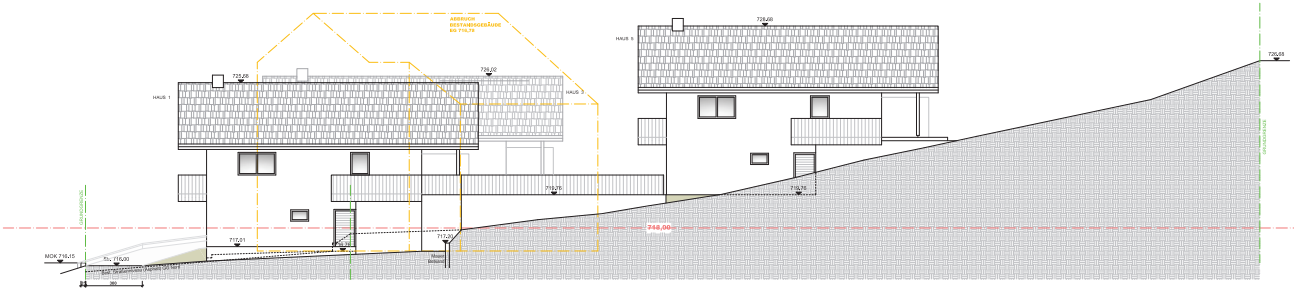**AUSTAUSCHPLAN zur Einreichung vom 27.05.2021 (Bescheid: 6/26b-2021)**

GESAMTANSICHTEN, LAGEPLAN 1:1000

| | |
|---|---|
| PROJEKT: | ABBRUCH eines BESTANDSGEBÄUDES<br>NEUBAU von 3 DOPPELHÄUSERN mit<br>6 WOHNEINHEITEN |
| BAUWERBER: | |
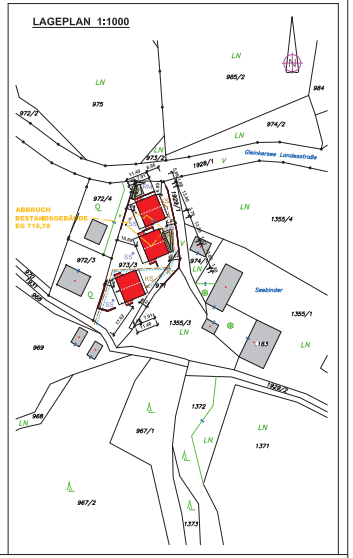
| | |
|---|---|
| PARZ.NR.: | 971 + 973/3 |
| PARZ.GR.: | 1561+2498 m2 |
| KG: | 222 |
| KAT.GEM.: | GLEINKERAU |
| GEMEINDE: | SPITAL am PYHRN |
| PLANNR.: | 071 - 21 Blatt 22 |
| GEZ.: | H. HUEMER |
| DATUM: | 15. 06. 2022 |

**BAUWERBER:**
**GRUNDEIGENTÜMER:**

**PLANERVERFASSER:**
Als befugter Planverfasser wird hiermit die Übereinstimmung dieses Bauvorhabens mit den Bebauungsplan und allen baurechtlichen Vorschriften bestätigt, das Bauvorhaben entspricht somit der Bauordnungsteil gemäß OÖ. BauTG §31.

**BAUFÜHRER:**
Als befugter Bauführer wird die Übernahme der Überwachung der Bauausführung über das gesamte Bauvorhaben bestätigt.

**BEHÖRDE:**


WOLDRICH GmbH
BAUMANAGEMENT
WOLDRICH GmbH
A - 4223 KATSDORF | HÖHENSTRASSE 1
office@woldrich.co.at | 0676 9696665