


WRONG IMAGE PATH!

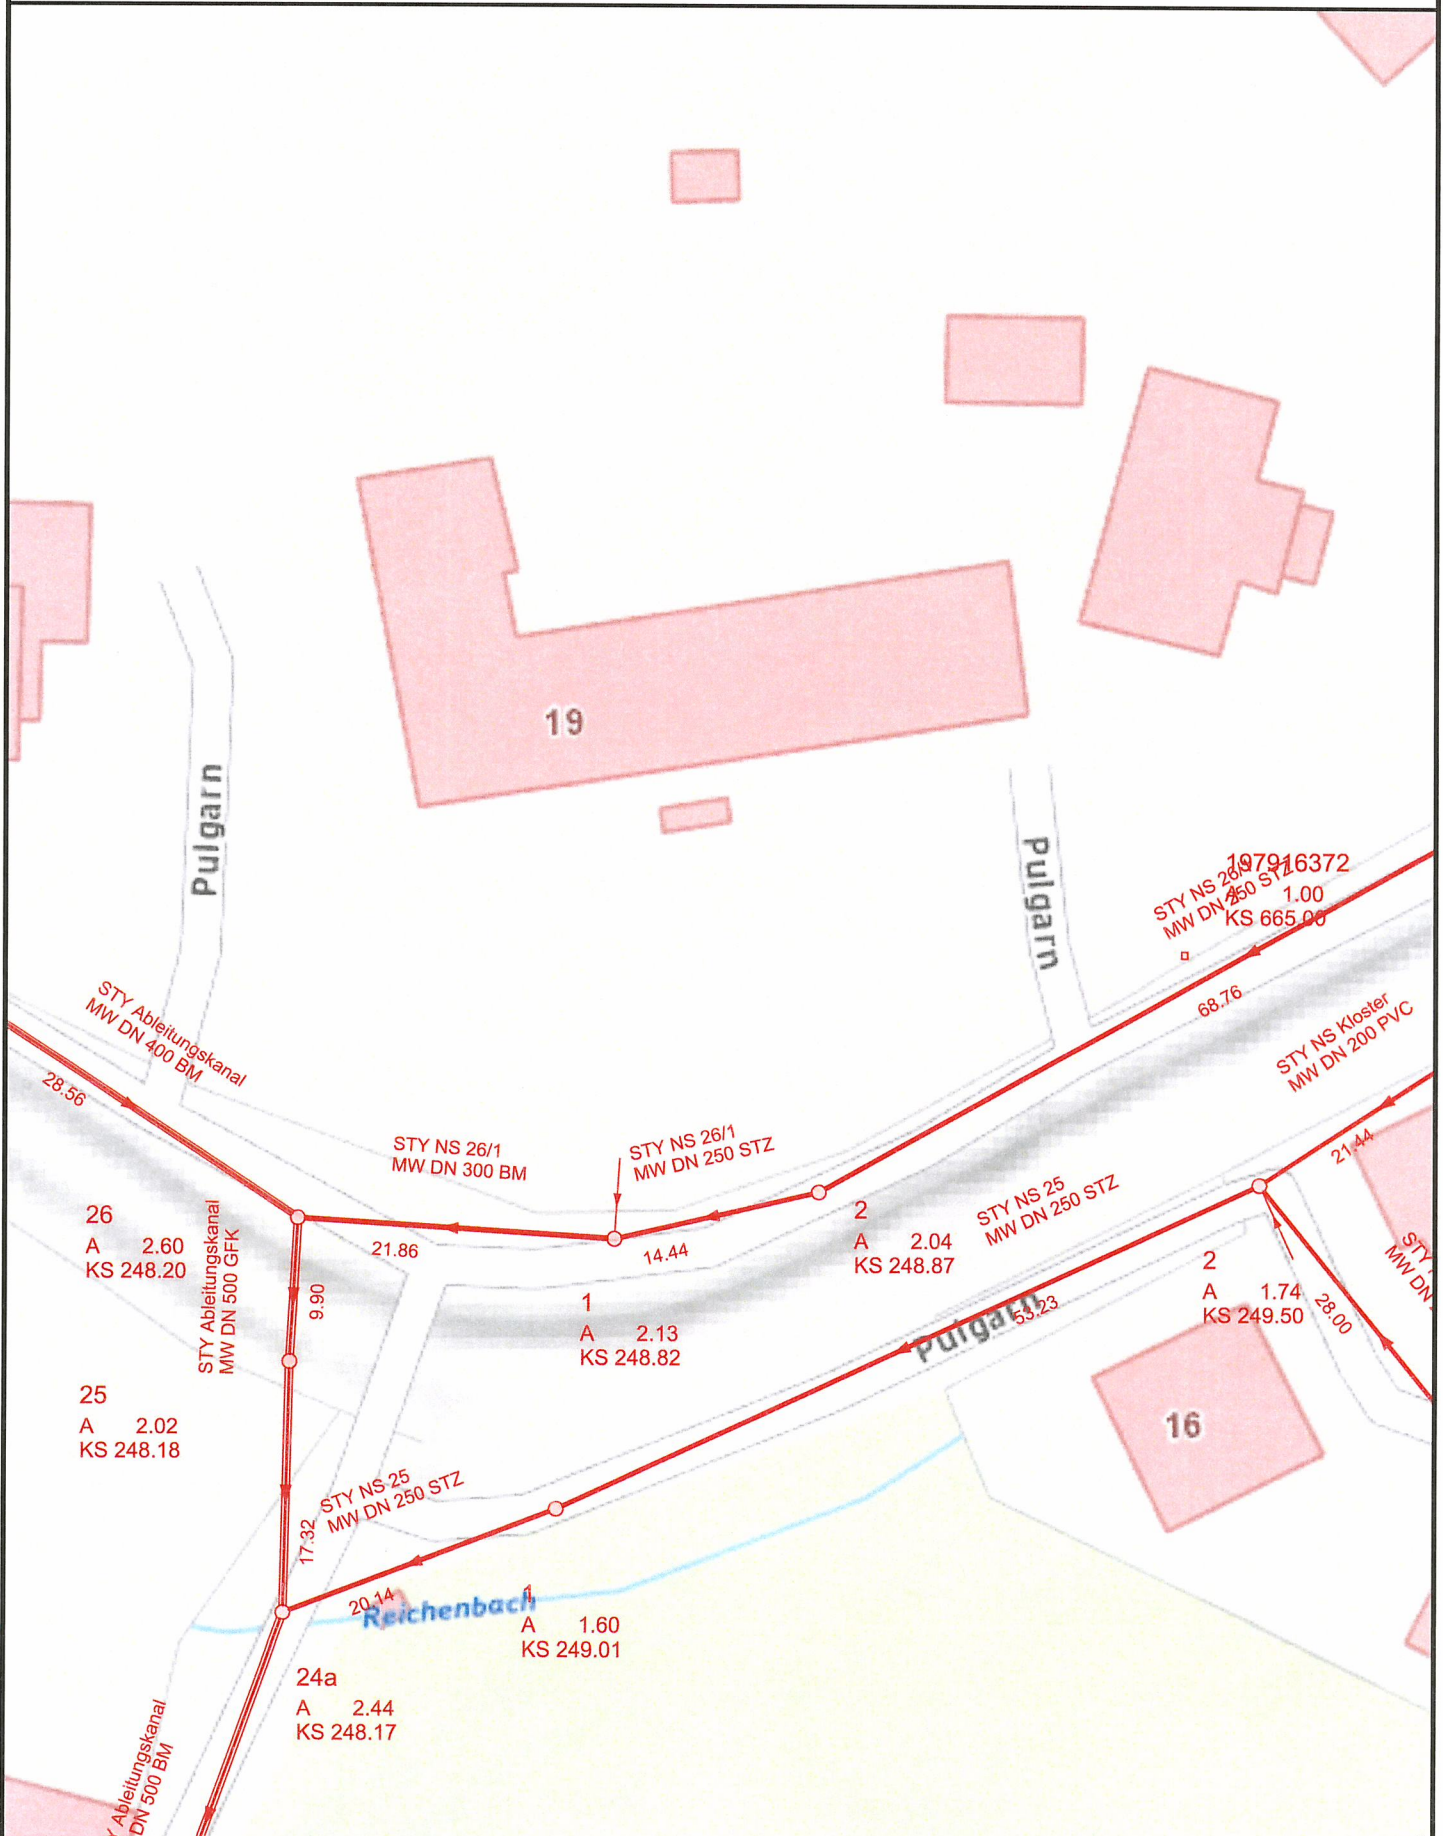

Anmerkungen:

Für die Genauigkeit und Vollständigkeit sämtlicher Inhalte und Informationen, welche in dieser Planauskunft dargestellt werden, wird keine Haftung übernommen. Die Lage der an der Oberfläche sichtbaren Objekte ist größtenteils vermessen. Die Lage der Haltungen bzw. Leitungen zwischen den sichtbaren Objekten wurde konstruiert und weicht daher von der tatsächlichen Lage ab.

