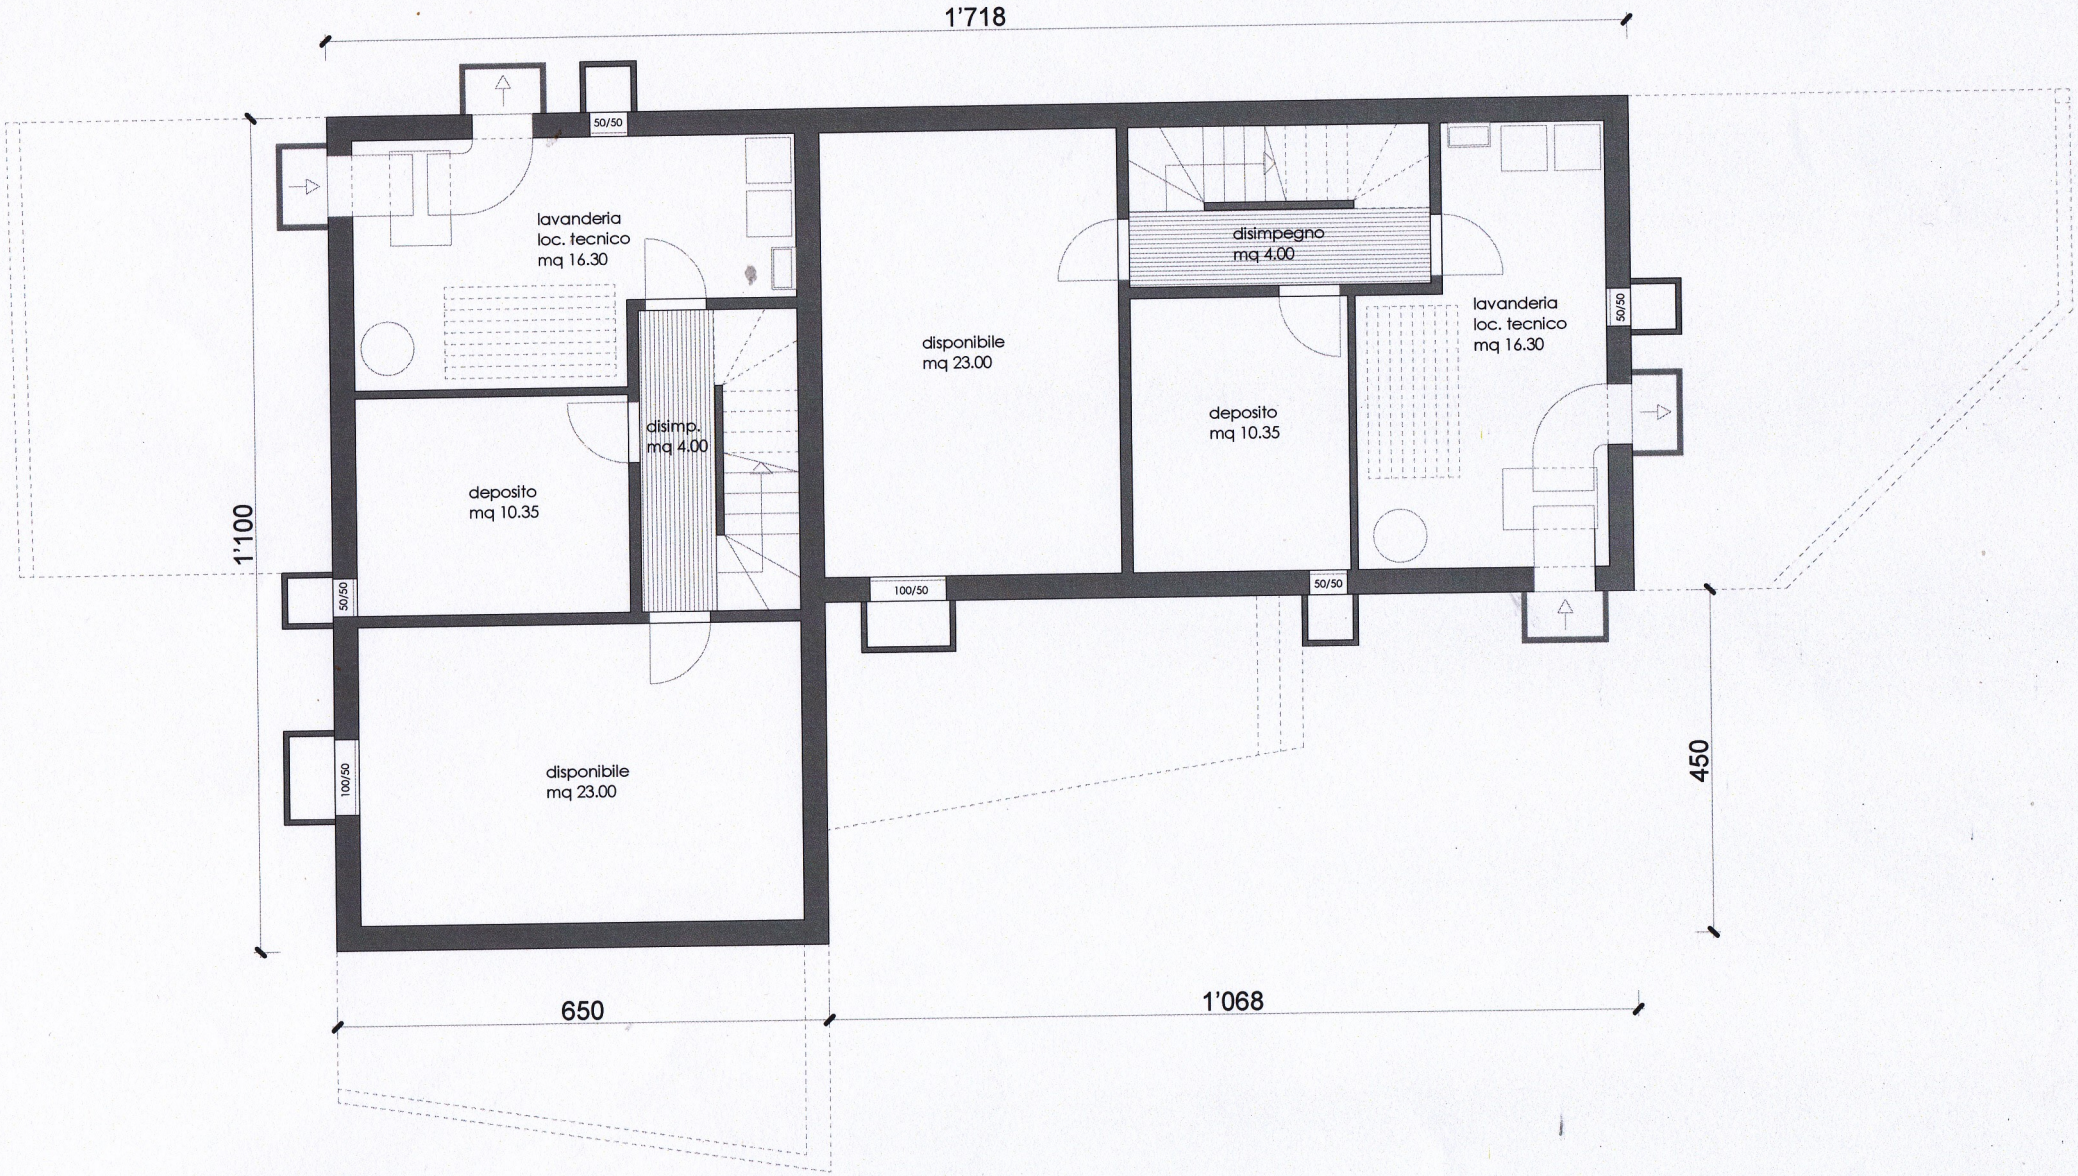
1'718
1'100
450
650
1'068
50/50
100/50
lavanderia
loc. tecnico
mq 16.30
disimp.
mq 4.00
deposito
mq 10.35
disponibile
mq 23.00
disimpegno
mq 4.00
deposito
mq 10.35
lavanderia
loc. tecnico
mq 16.30
disponibile
mq 23.00