

PROJEKT

# WOHNEN IN GMUNDEN

OBJEKT Nr.

1254


## TOP 104

Wohnräume 123,02 m<sup>2</sup>


**SUMME 123,02 m<sup>2</sup>**

Terrasse 35,11 m<sup>2</sup>

Keller 8,82 m<sup>2</sup>

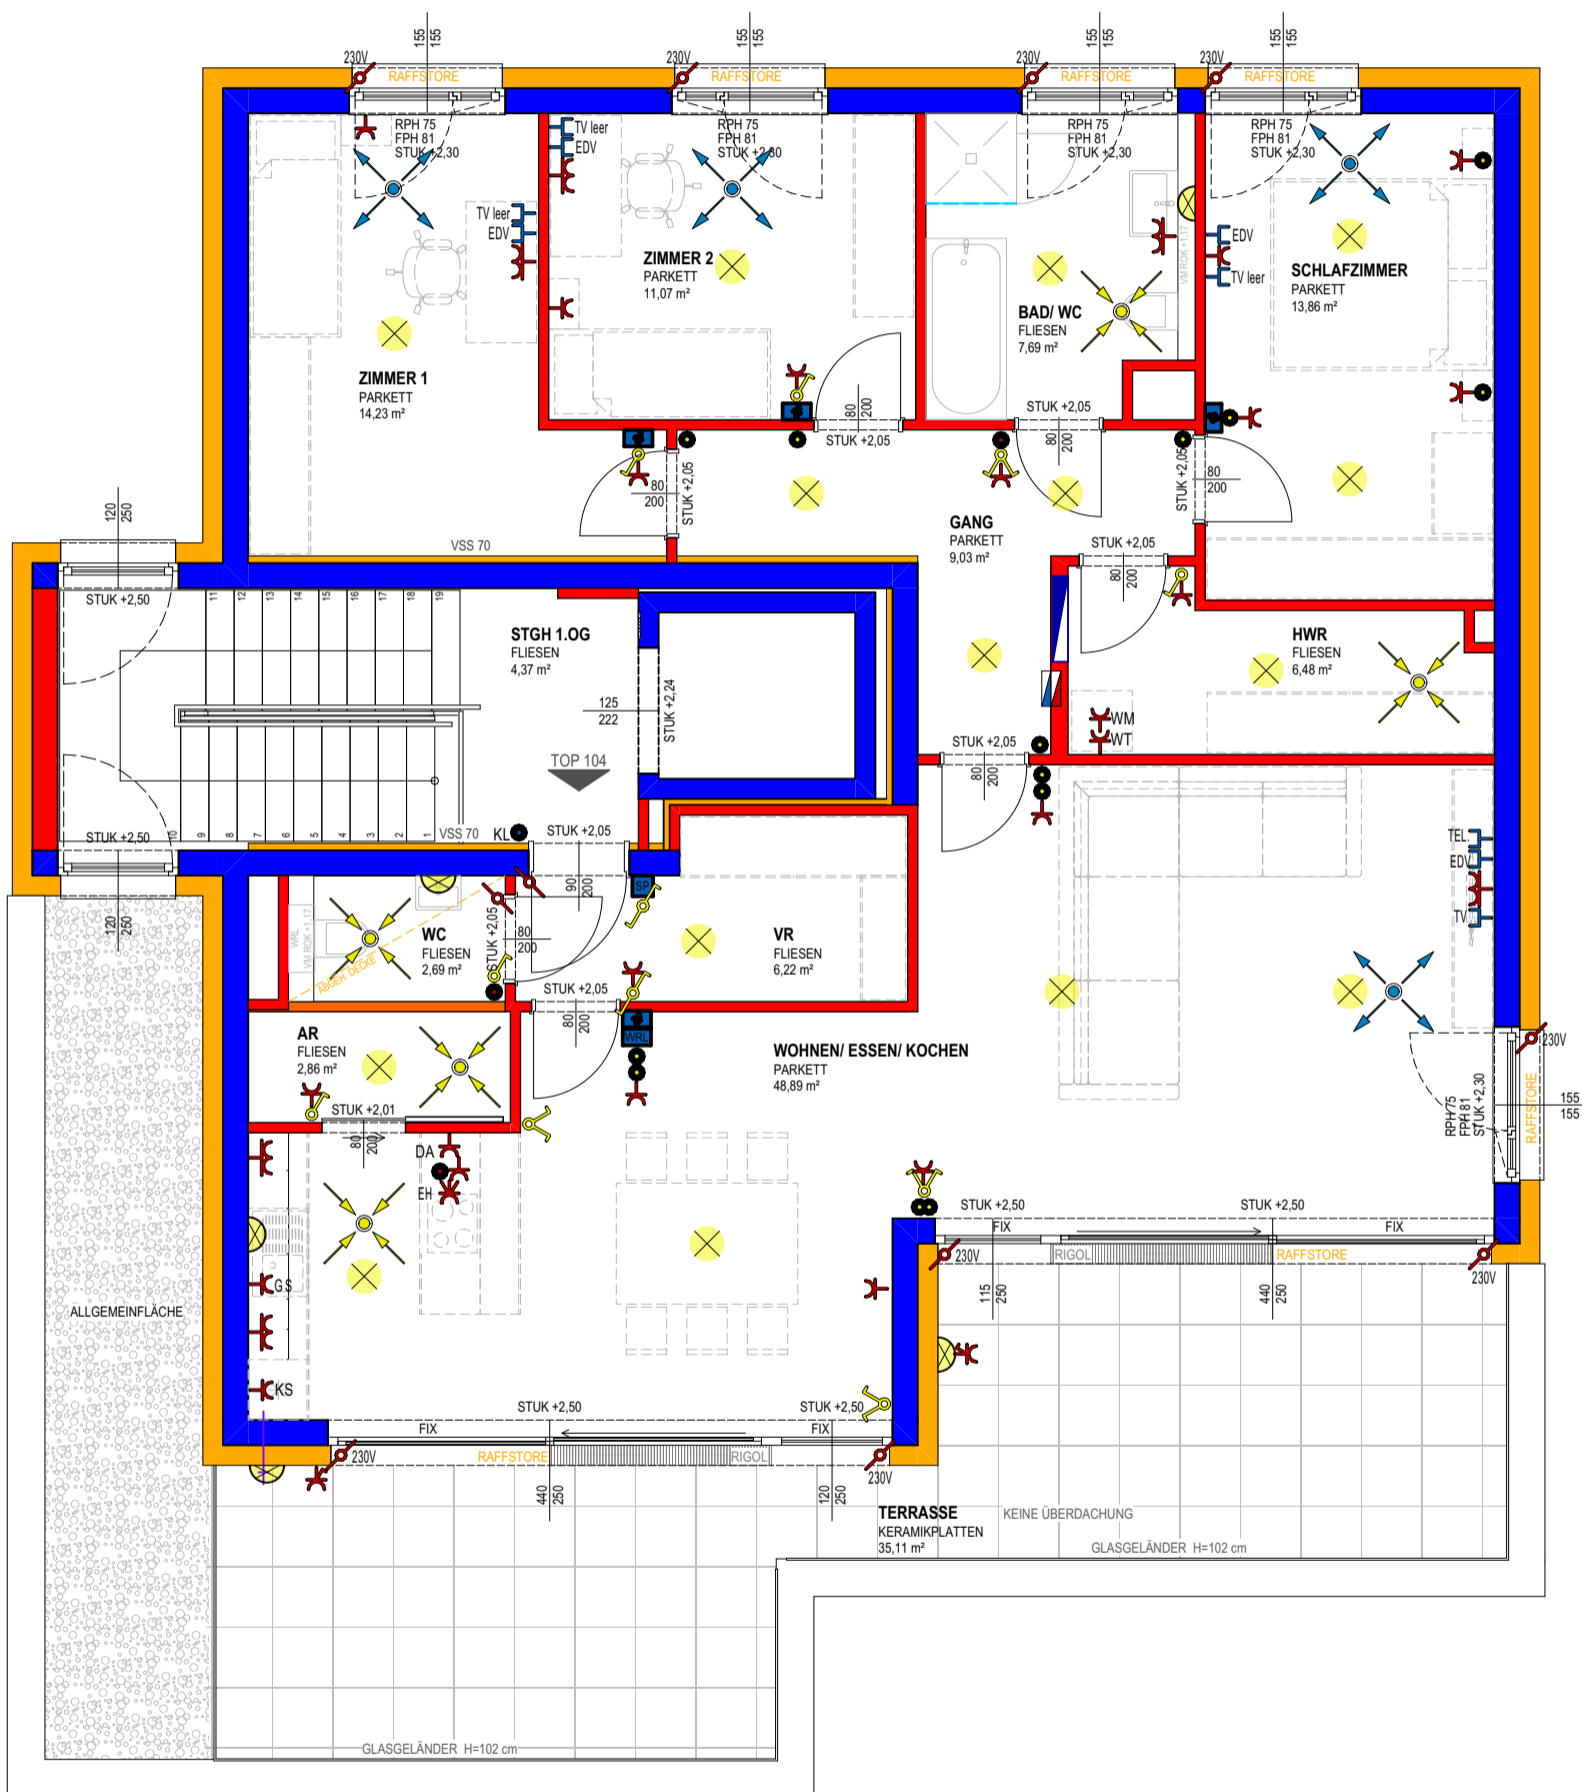

0 1 2 3m  
 MASSTAB 1:75 BEI AUSDRUCK IN ORIGINALGRÖSSE  
 RAUMHÖHE=2,80 m  
 HÖHE BEI ABGEHÄNGTER DECKE MIND. 2,40 m

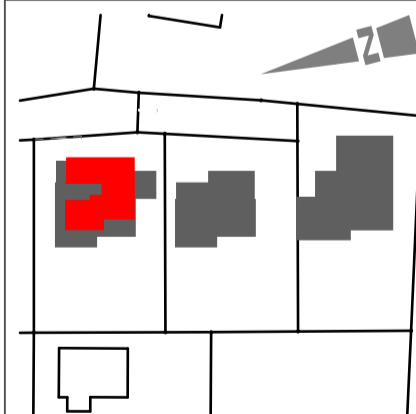

### VERTRIEBSPLAN

GESCHOSS 1.0G

DATUM 12.12.2023

UNTERSCHRIFT

