


TOP 02

WOHNEN

| | |
|-----------|----------------------|
| Wohnküche | 39,11 m ² |
| Zimmer | 19,67 m ² |
| Zimmer | 14,86 m ² |
| Bad | 6,95 m ² |
| WC | 2,15 m ² |
| AR | 2,66 m ² |
| Garderobe | 11,04 m ² |

| | |
|--------------------|----------------------|
| Terrasse | 25,47 m ² |
| Garten 01 | 25,58 m ² |
| Garten 02 | 8,75 m ² |
| Garten 03 Böschung | 44,36 m ² |
| Kellerabteil | 5,39 m ² |

96,44 m²

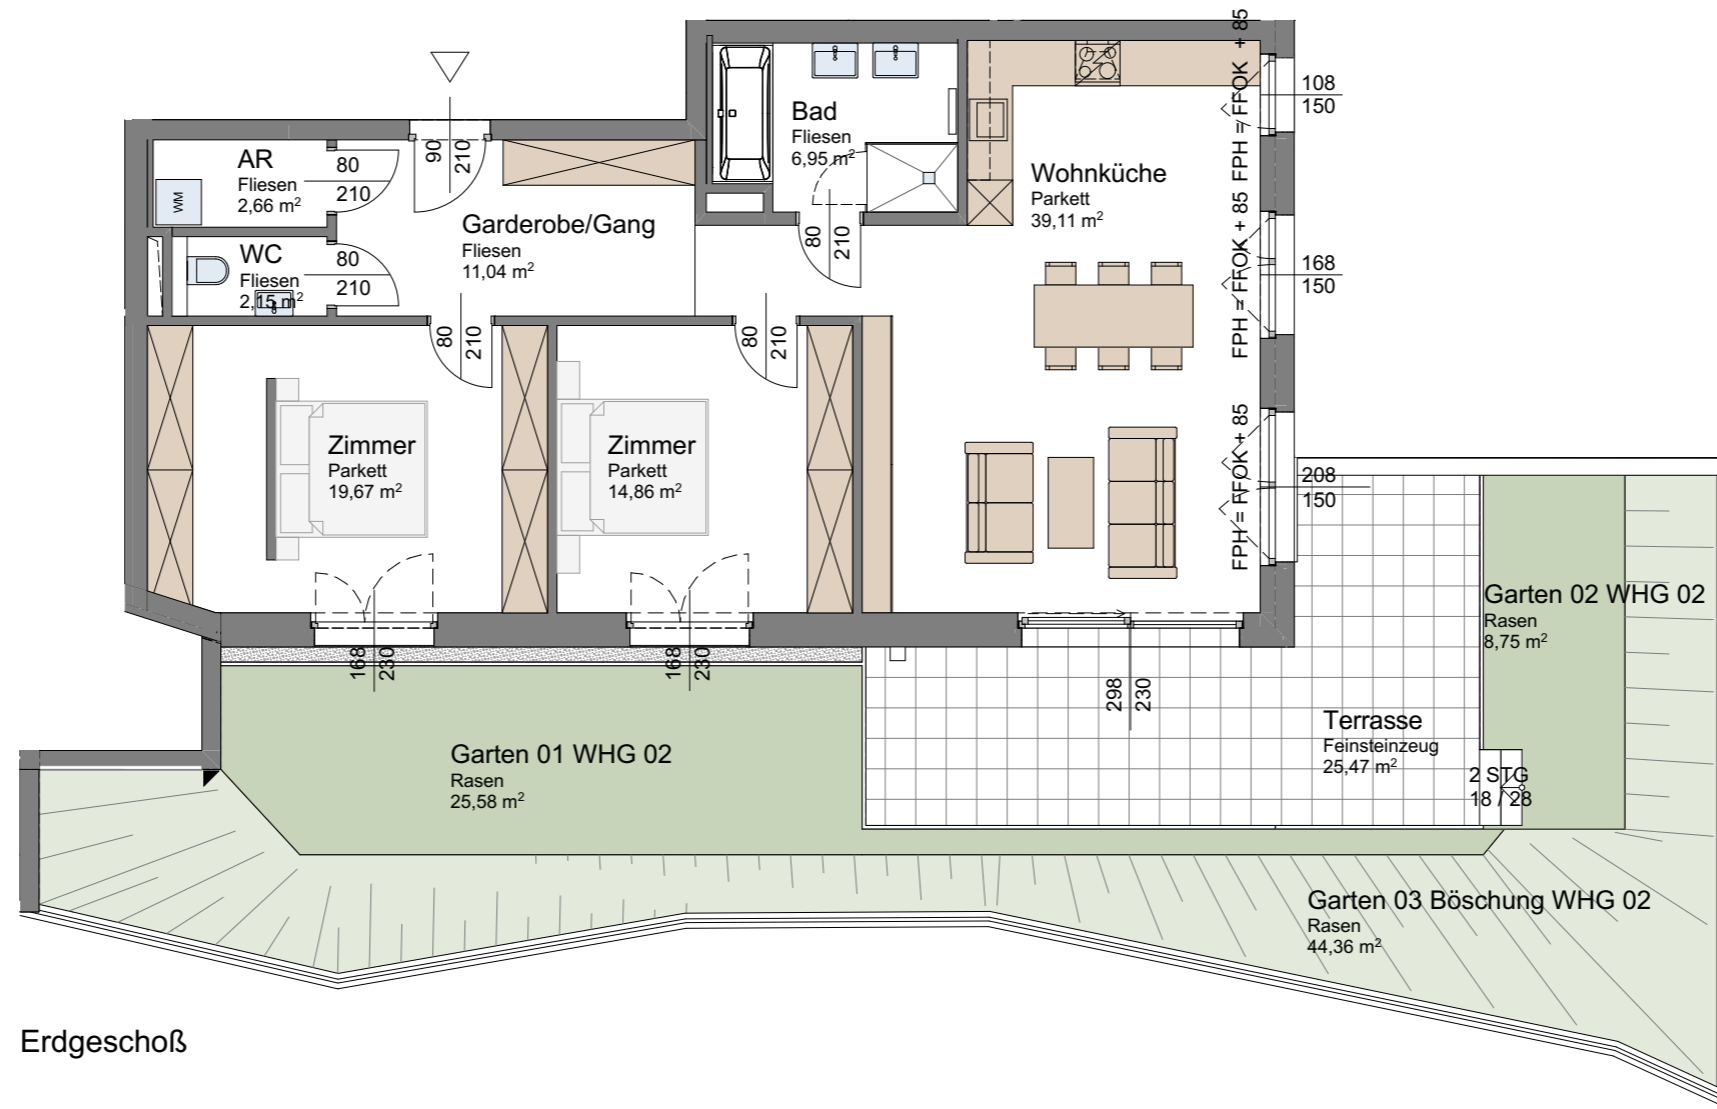

Erdgeschoß

TOP 02

Das dargestellte Werk ist urheberrechtlich geschützt. Die Werknutzungsrechte verbleiben beim angeführten Verfasser. Änderungen und Weitergabe bedarf deren Zustimmung.

