
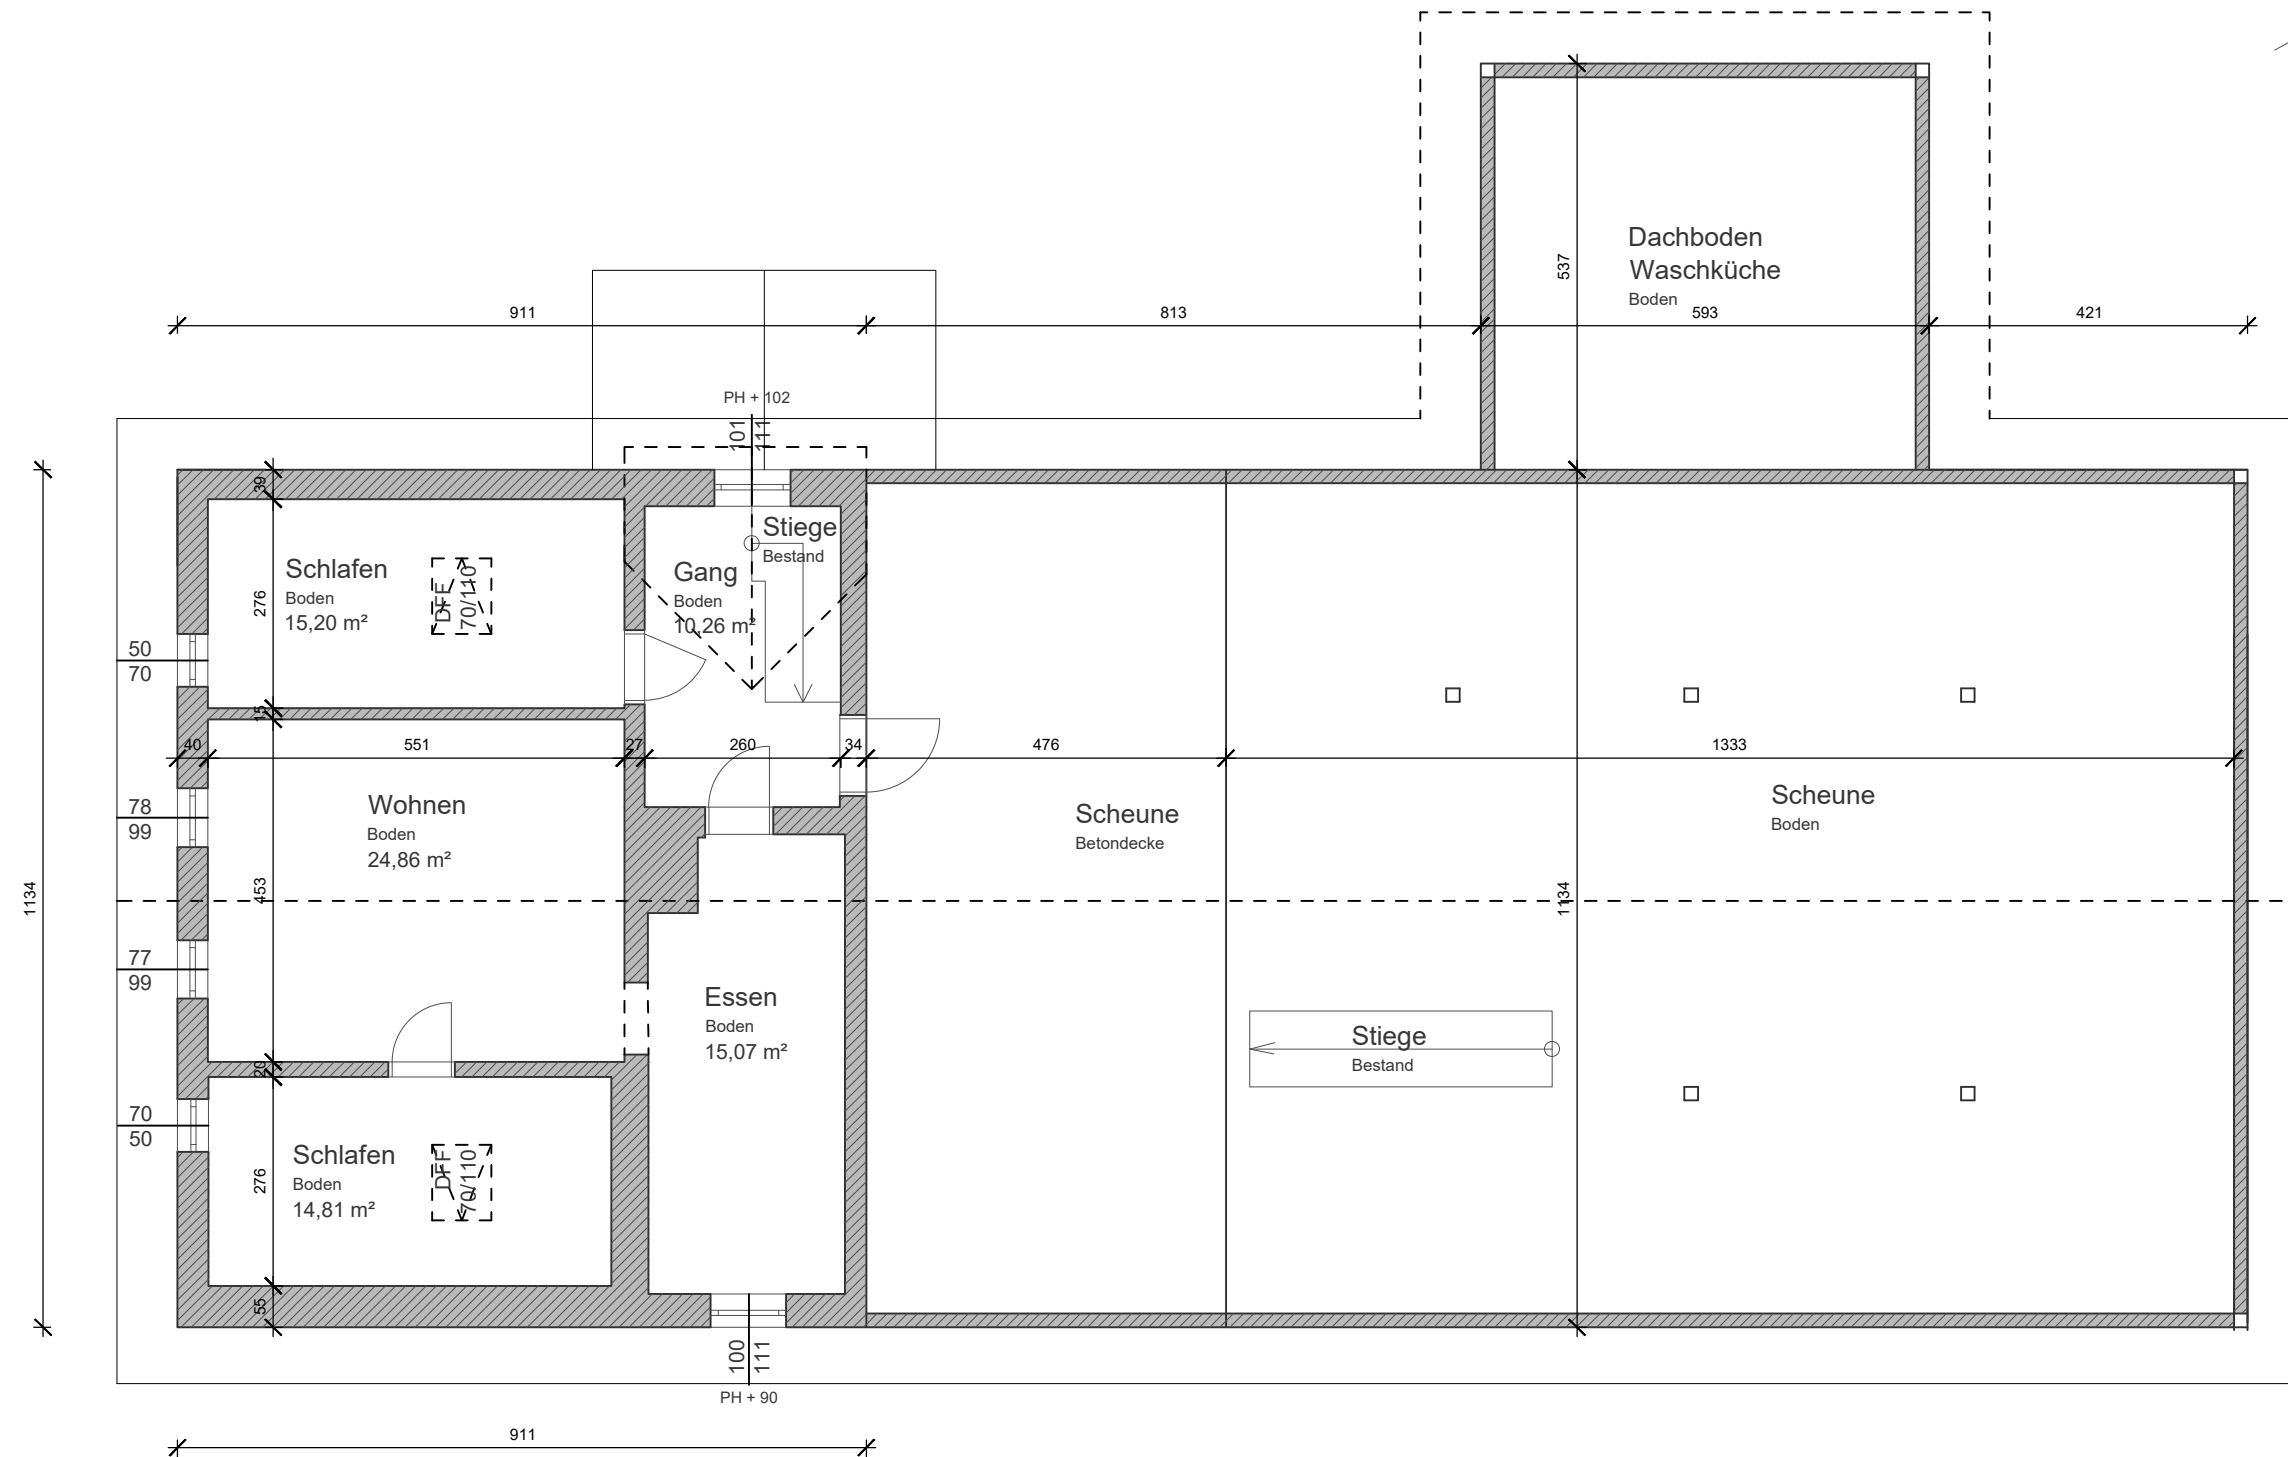


# Grundrisse Bestandsaufnahme

M: 1:100

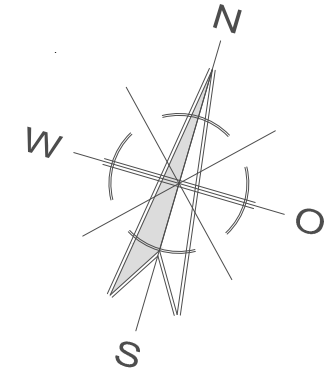

BAUHERR:	Lahnsteiner	DATUM:	25.10.2023
PLANINHALT:	Grundriss OG	PLANNR.:	
MASSSTAB:	M:1:100	INDEX:	A3
			EP 04-23 / 01