


stermasze = mauerlichten turmasze = stocklichten

verbaute fläche 223.79m<sup>2</sup>

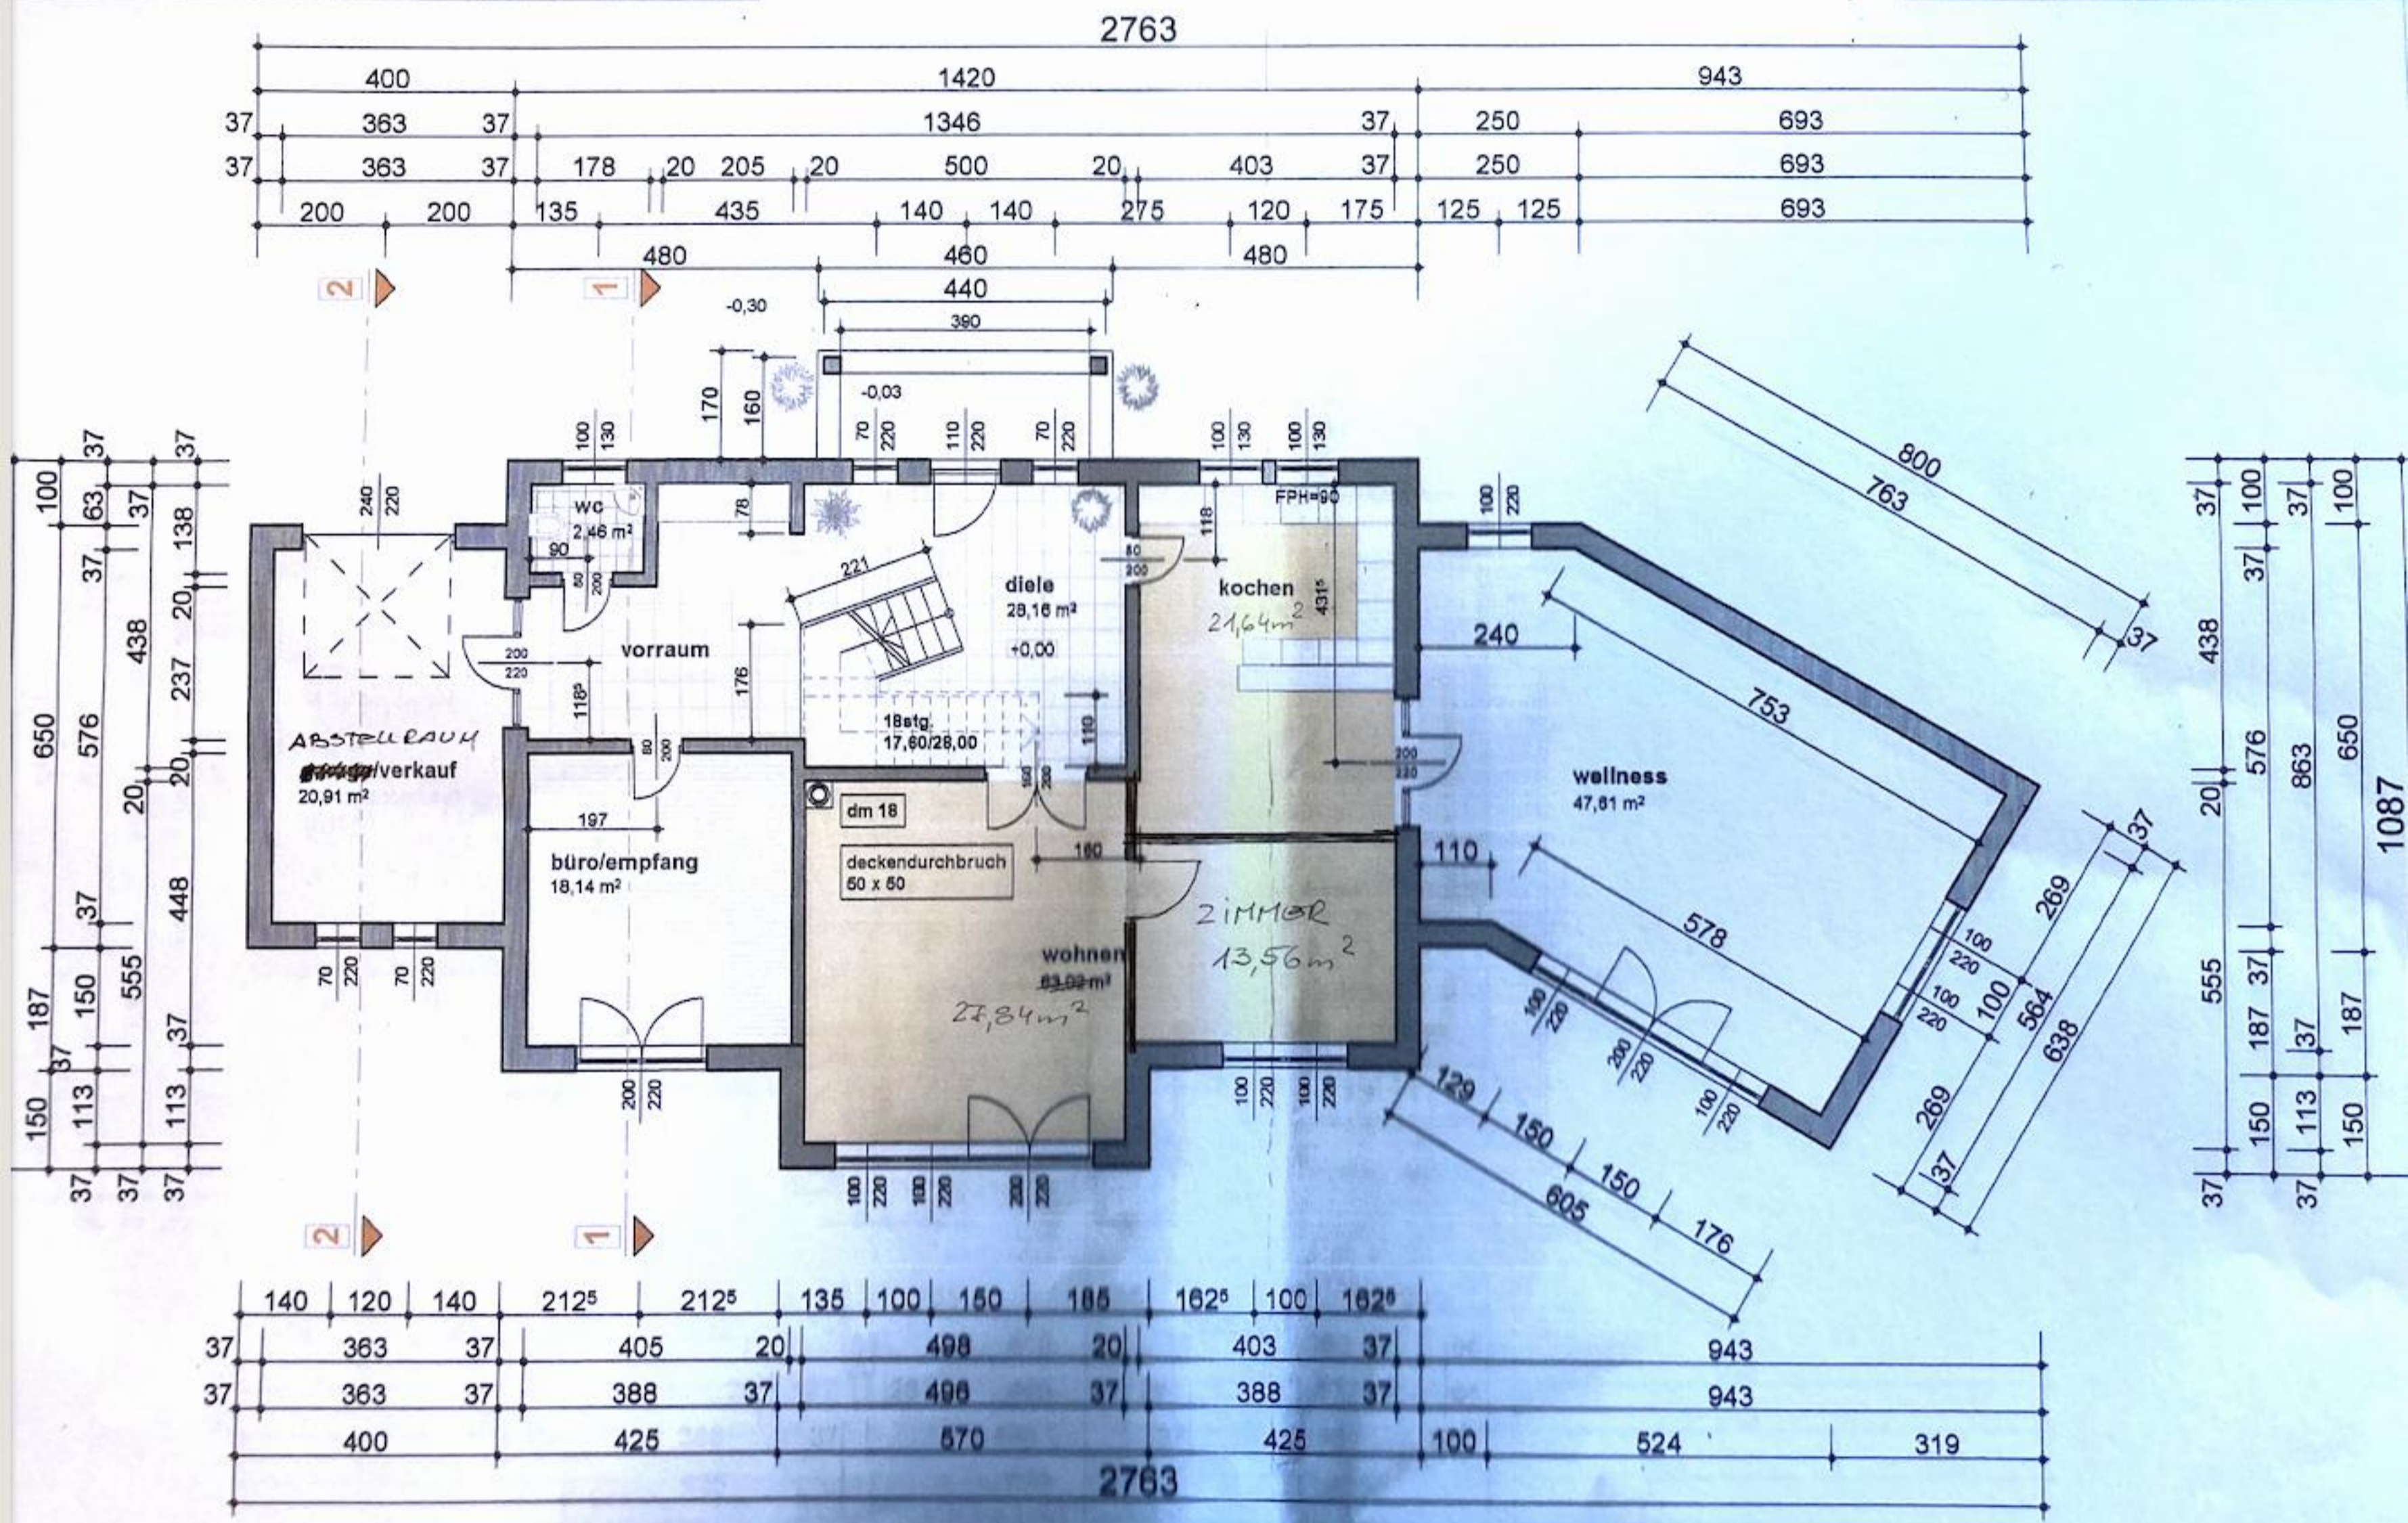


messung überprüfen!!!

nutzfläche erdgeschoss 180.30m<sup>2</sup>

termasze = mauerlichten

turmasze = stocklichten

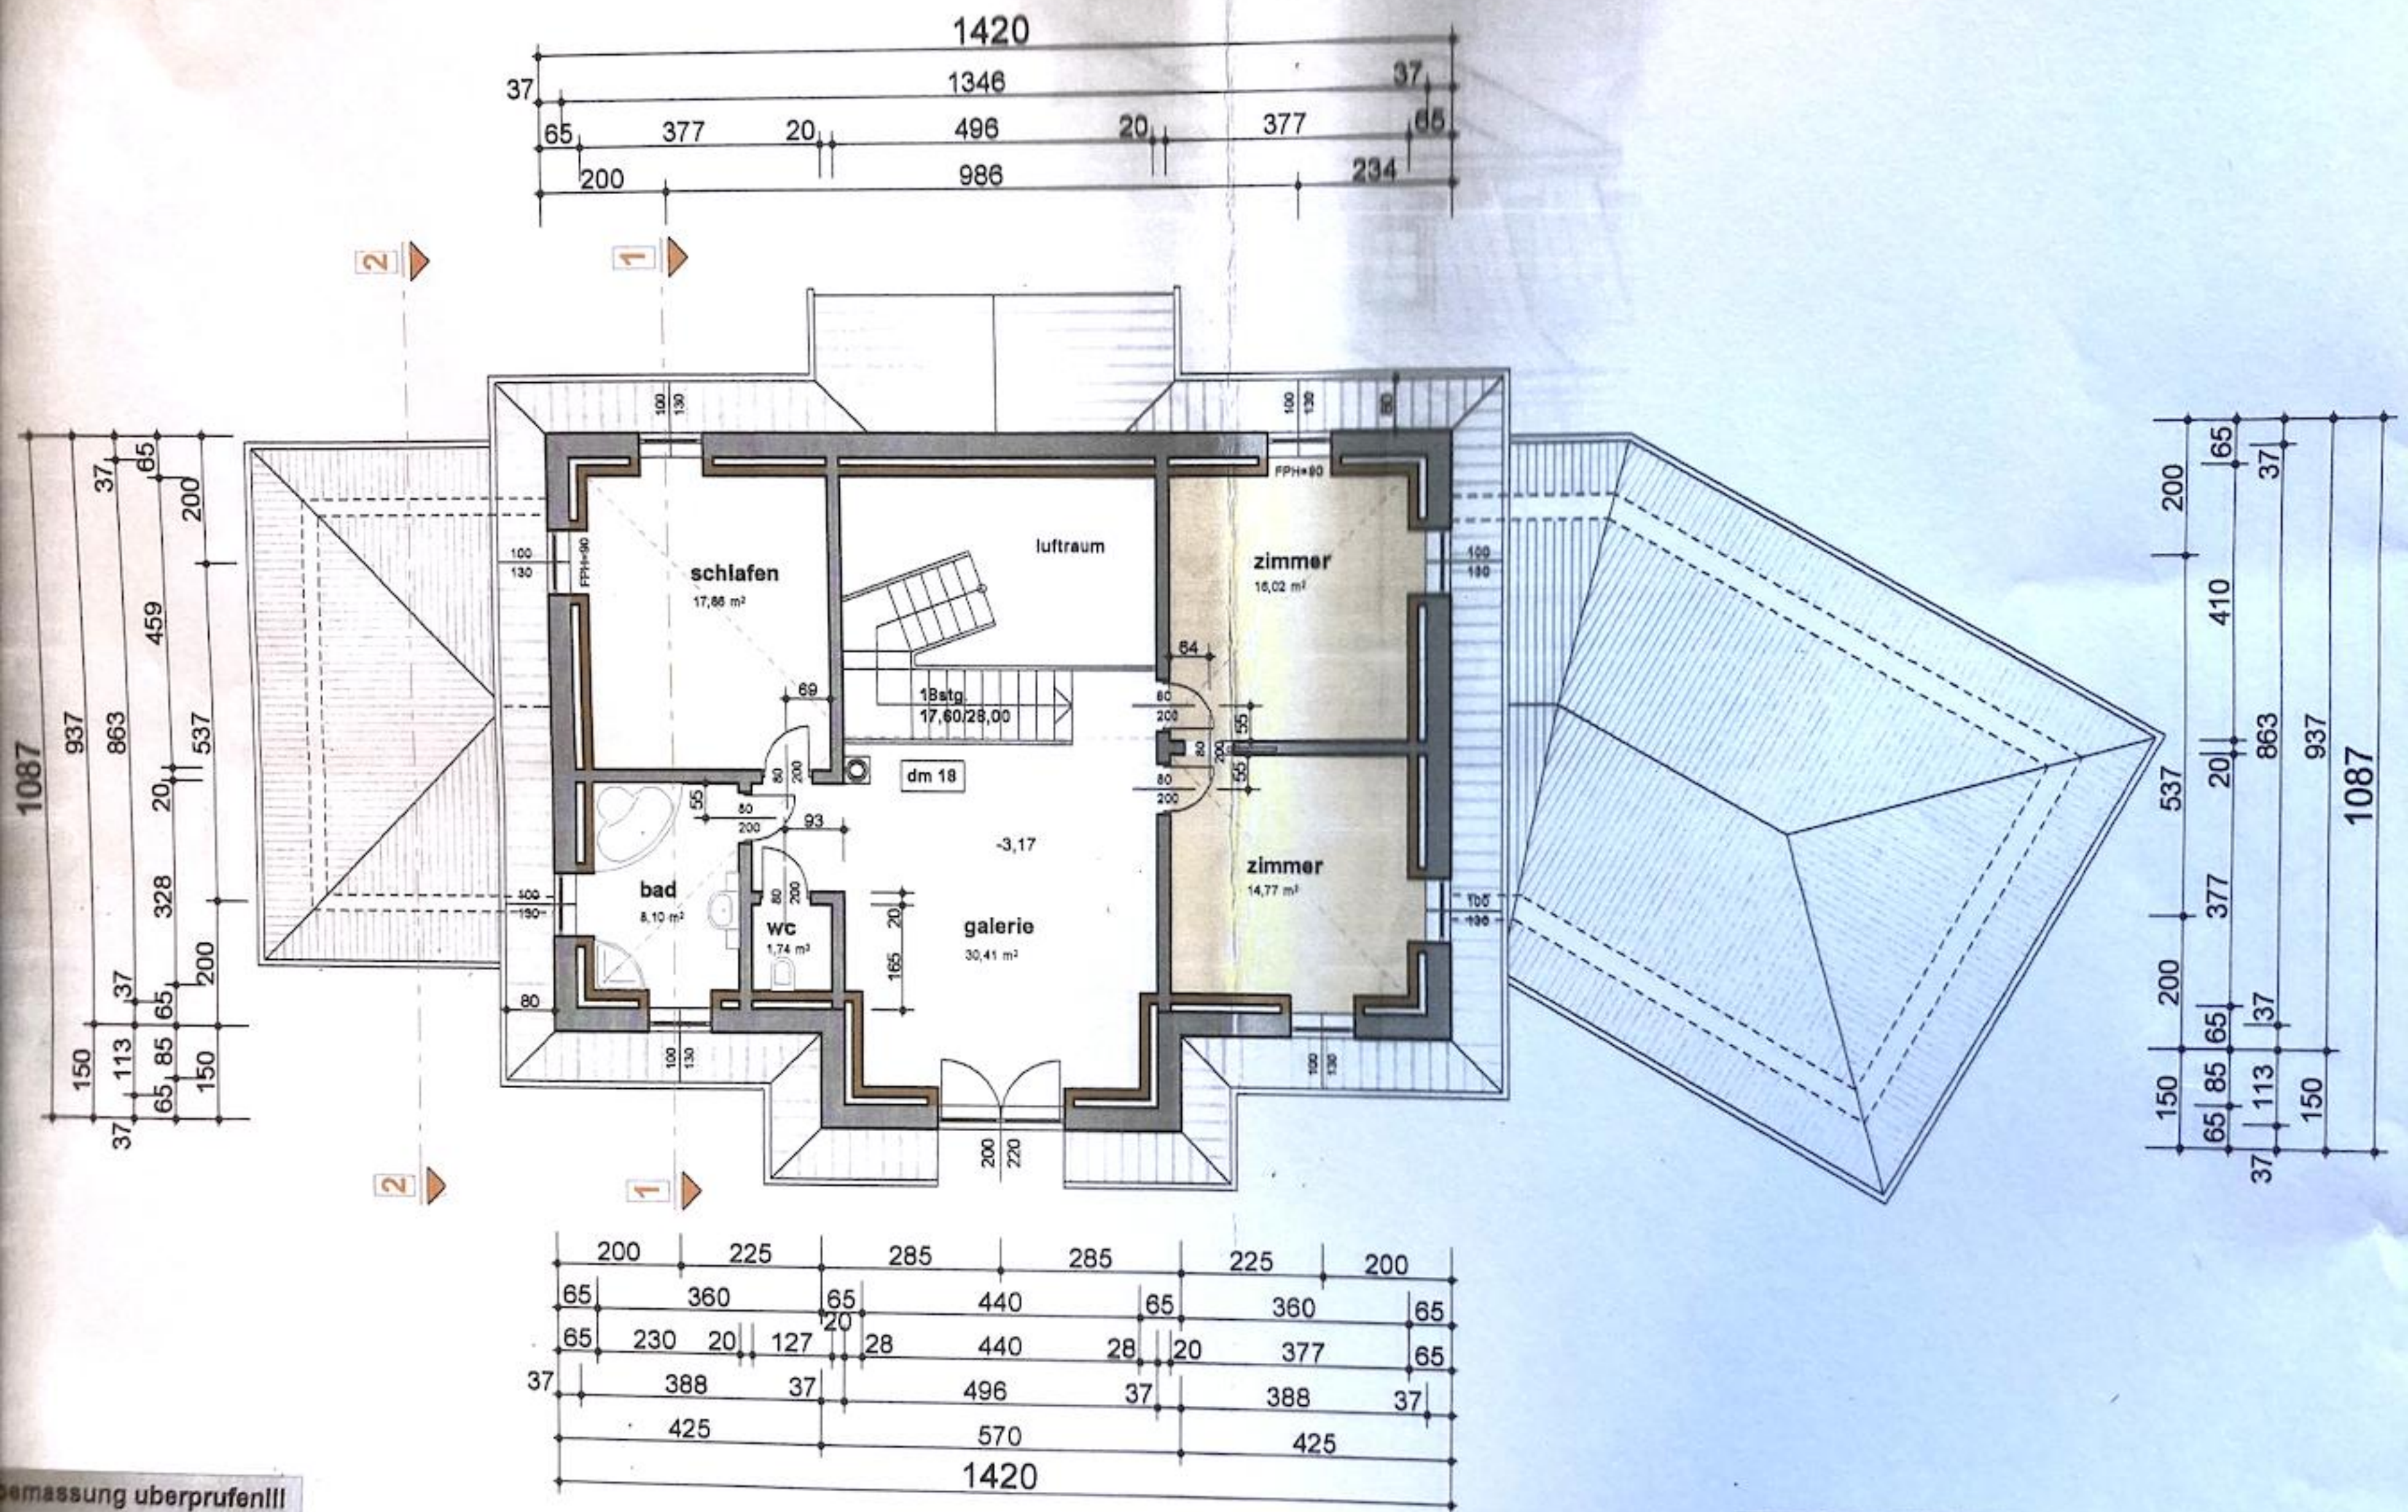

gemessung überprüfen!!!