Norden

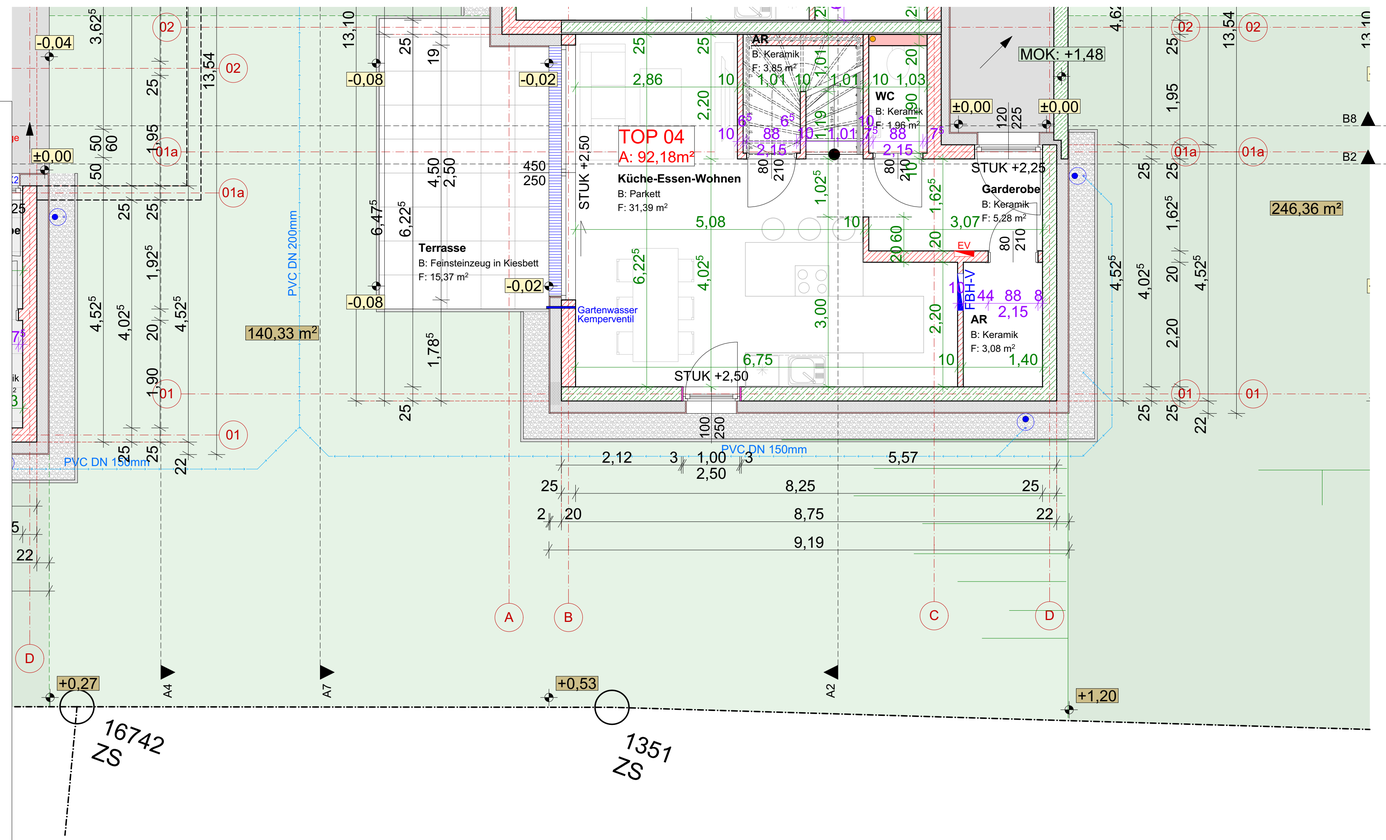

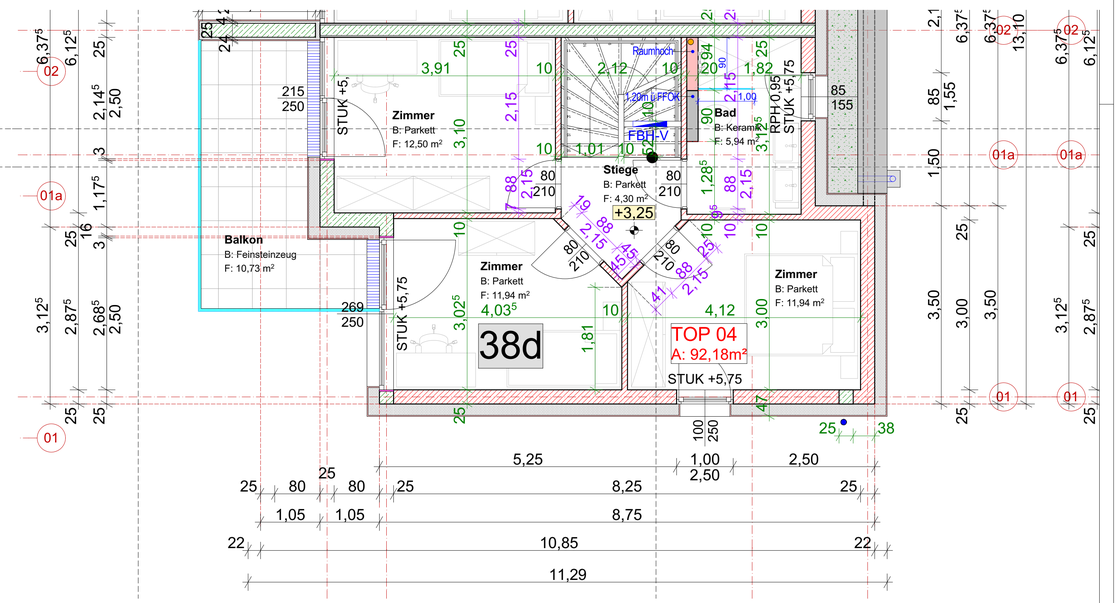

WOHNANLAGE
UNTERE TEICHSTRASSE 38
8010 GRAZ

GRSTNR.: 438; 492; 493, KG 63124 WALTENDORF, EZ 1128
ROTO Bauträger GmbH
Hauptstraße 19, 8074 Raaba- Grambach

PFLEGER bau|unternehmung
...seit 1870

bau mit pfleger.

INDEX	DATUM:	GEÄNDERT:
01	06.02.23	ÄNDERUNG LAUT BAUHERR
02	23.02.23	ÄNDERUNG LAUT PROTOKOLL
03	01.03.23	TOP 04: ENTFALL SPEIS + KÜCHE: 2,20m BREITE
04	22.05.23	ANPASSUNG TREPPE LT. OIB SAMT DIVERSER WÄNDE;

Freigabe / Käufer

PLANINHALT: **HAUS D** TOP 03 U: TOP 04 U:

BEARBEITET: ASP | DATUM: 22.05.2023 | PLANGRÖßE: m2

±0,00 = +398,75 m.ü.A. | INDEX: 04 | MAßSTAB: 1:50

8530 Deutschlandsberg
Radlpassstraße 4
Tel. 03462 / 23 36 - 0
Fax. 03462 / 23 36 - 13

PFLEGER bauunternehmung