


Gebäudeklasse 4

- Neubau
- Abbruch
- Bestand

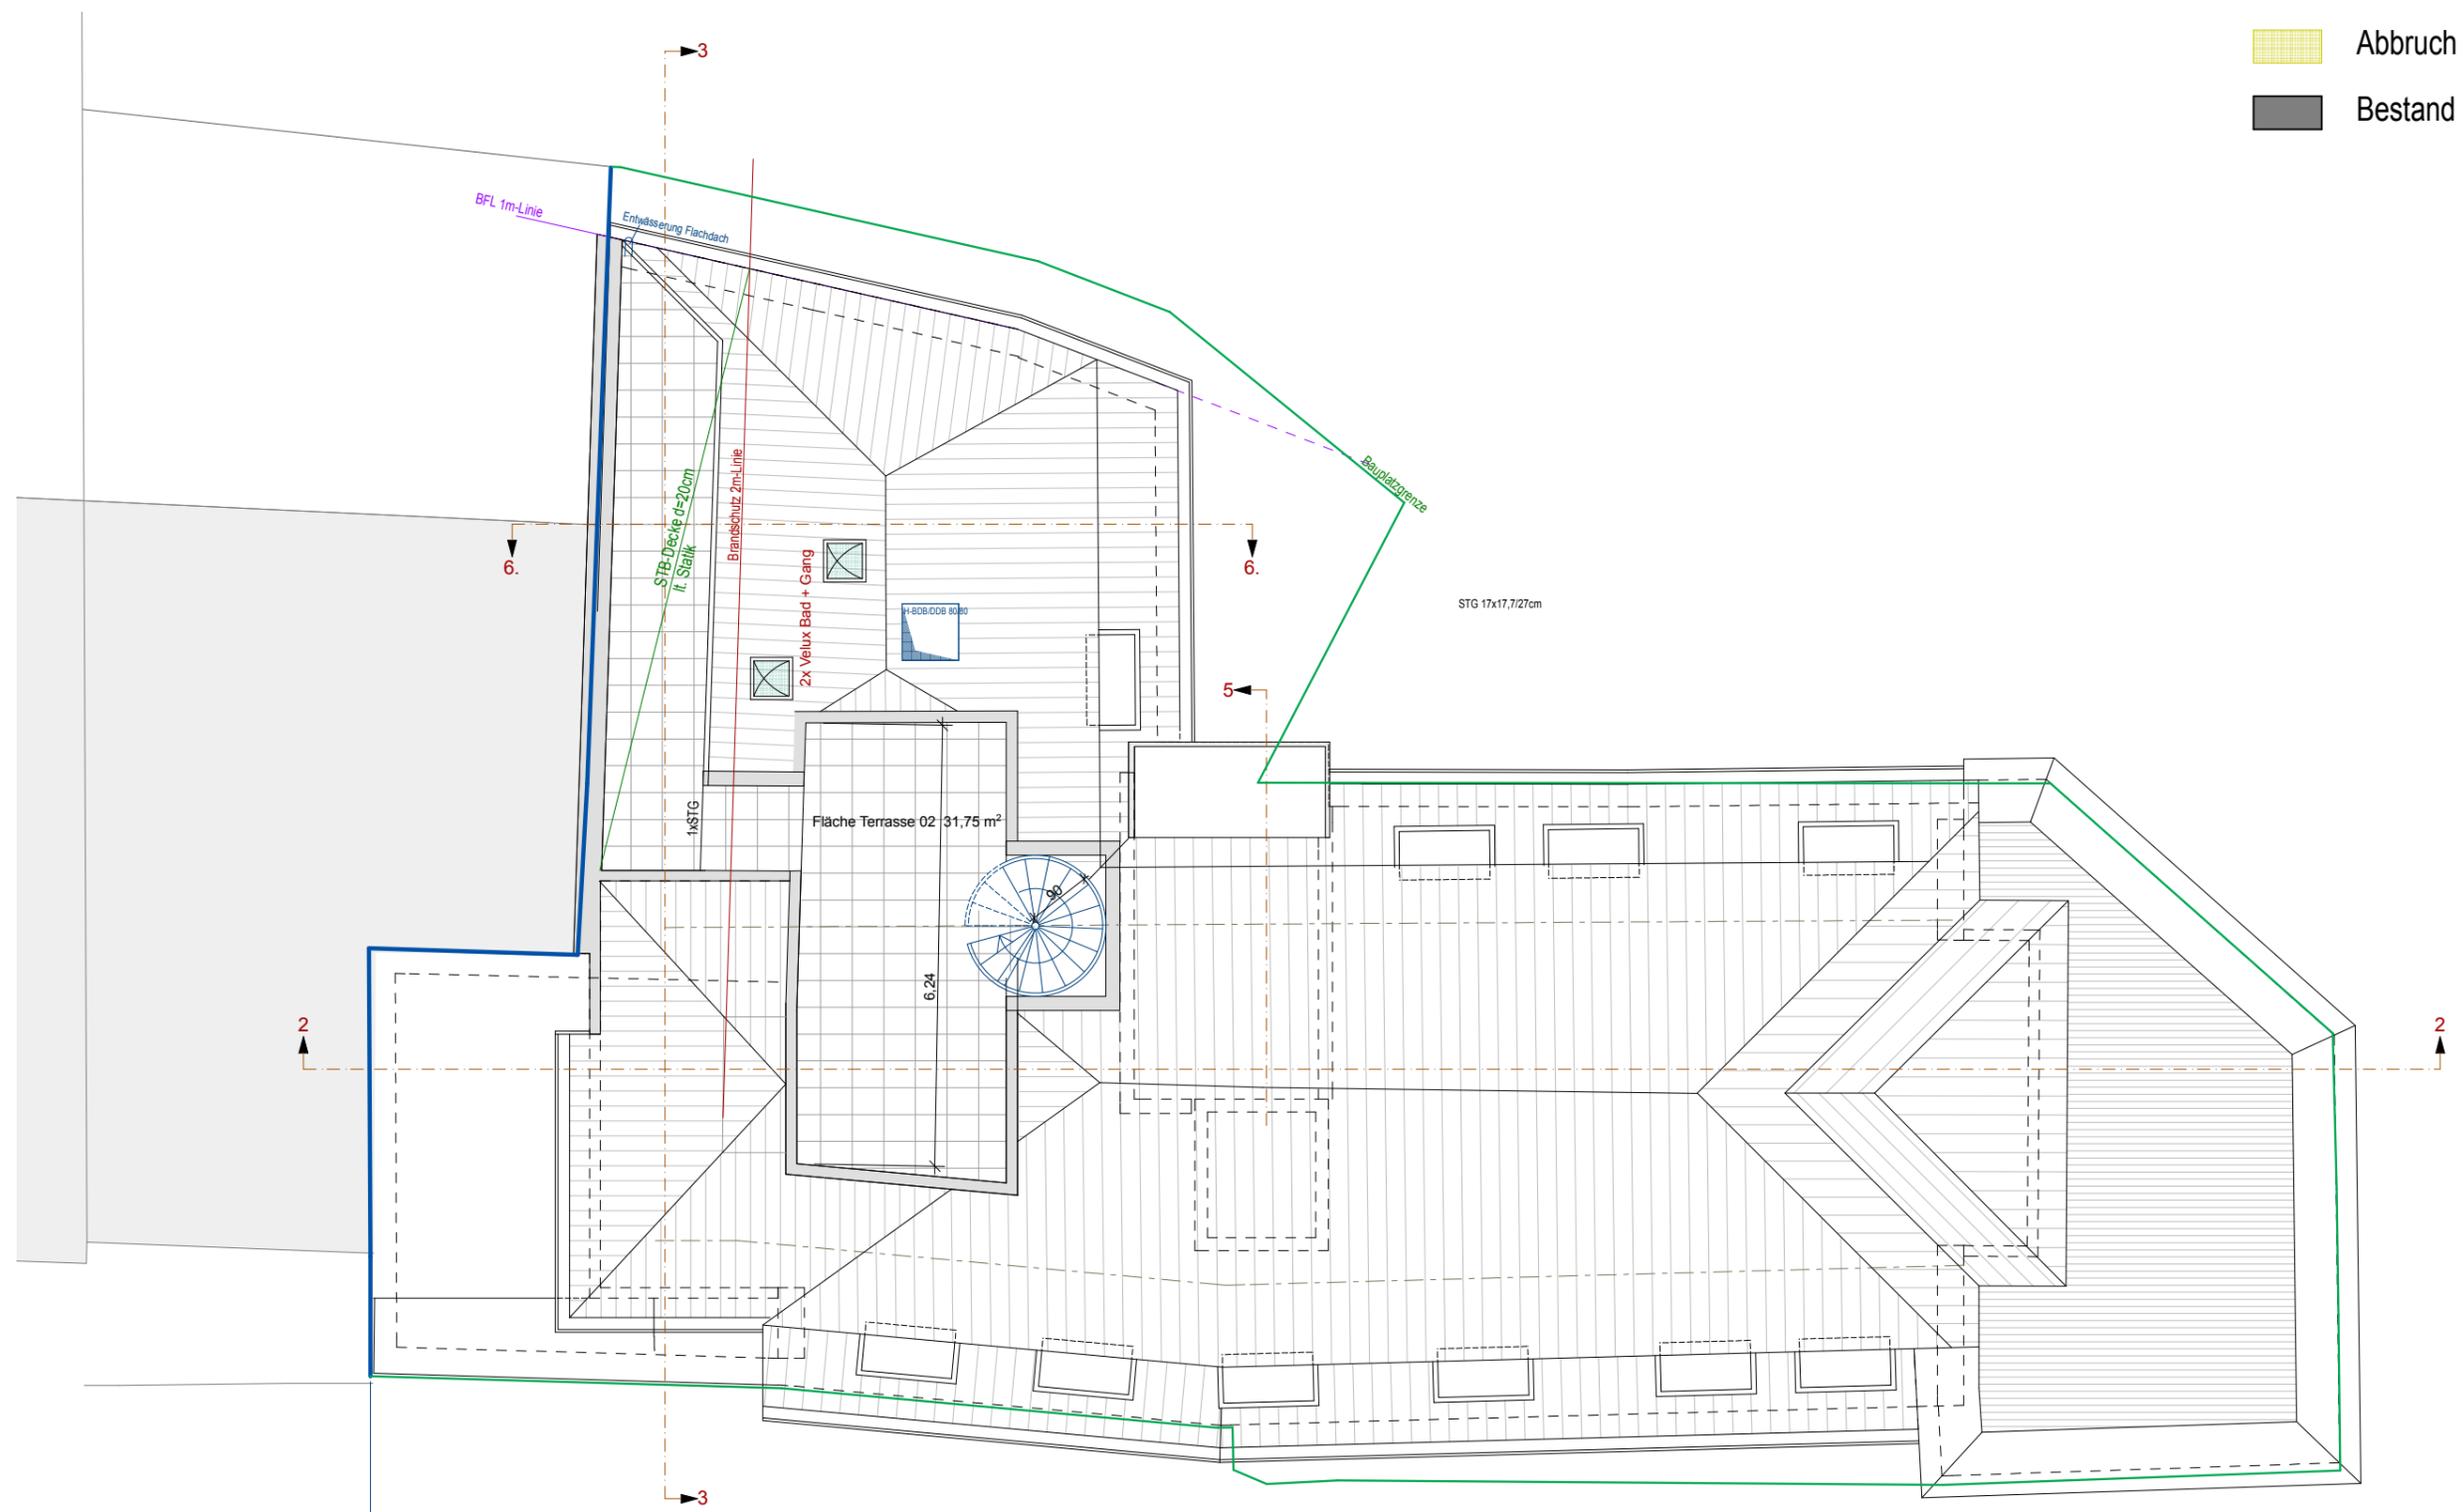

Lage der am Donnerstag, den 13.04.2017
aufgenommene Grundstücksgrenze