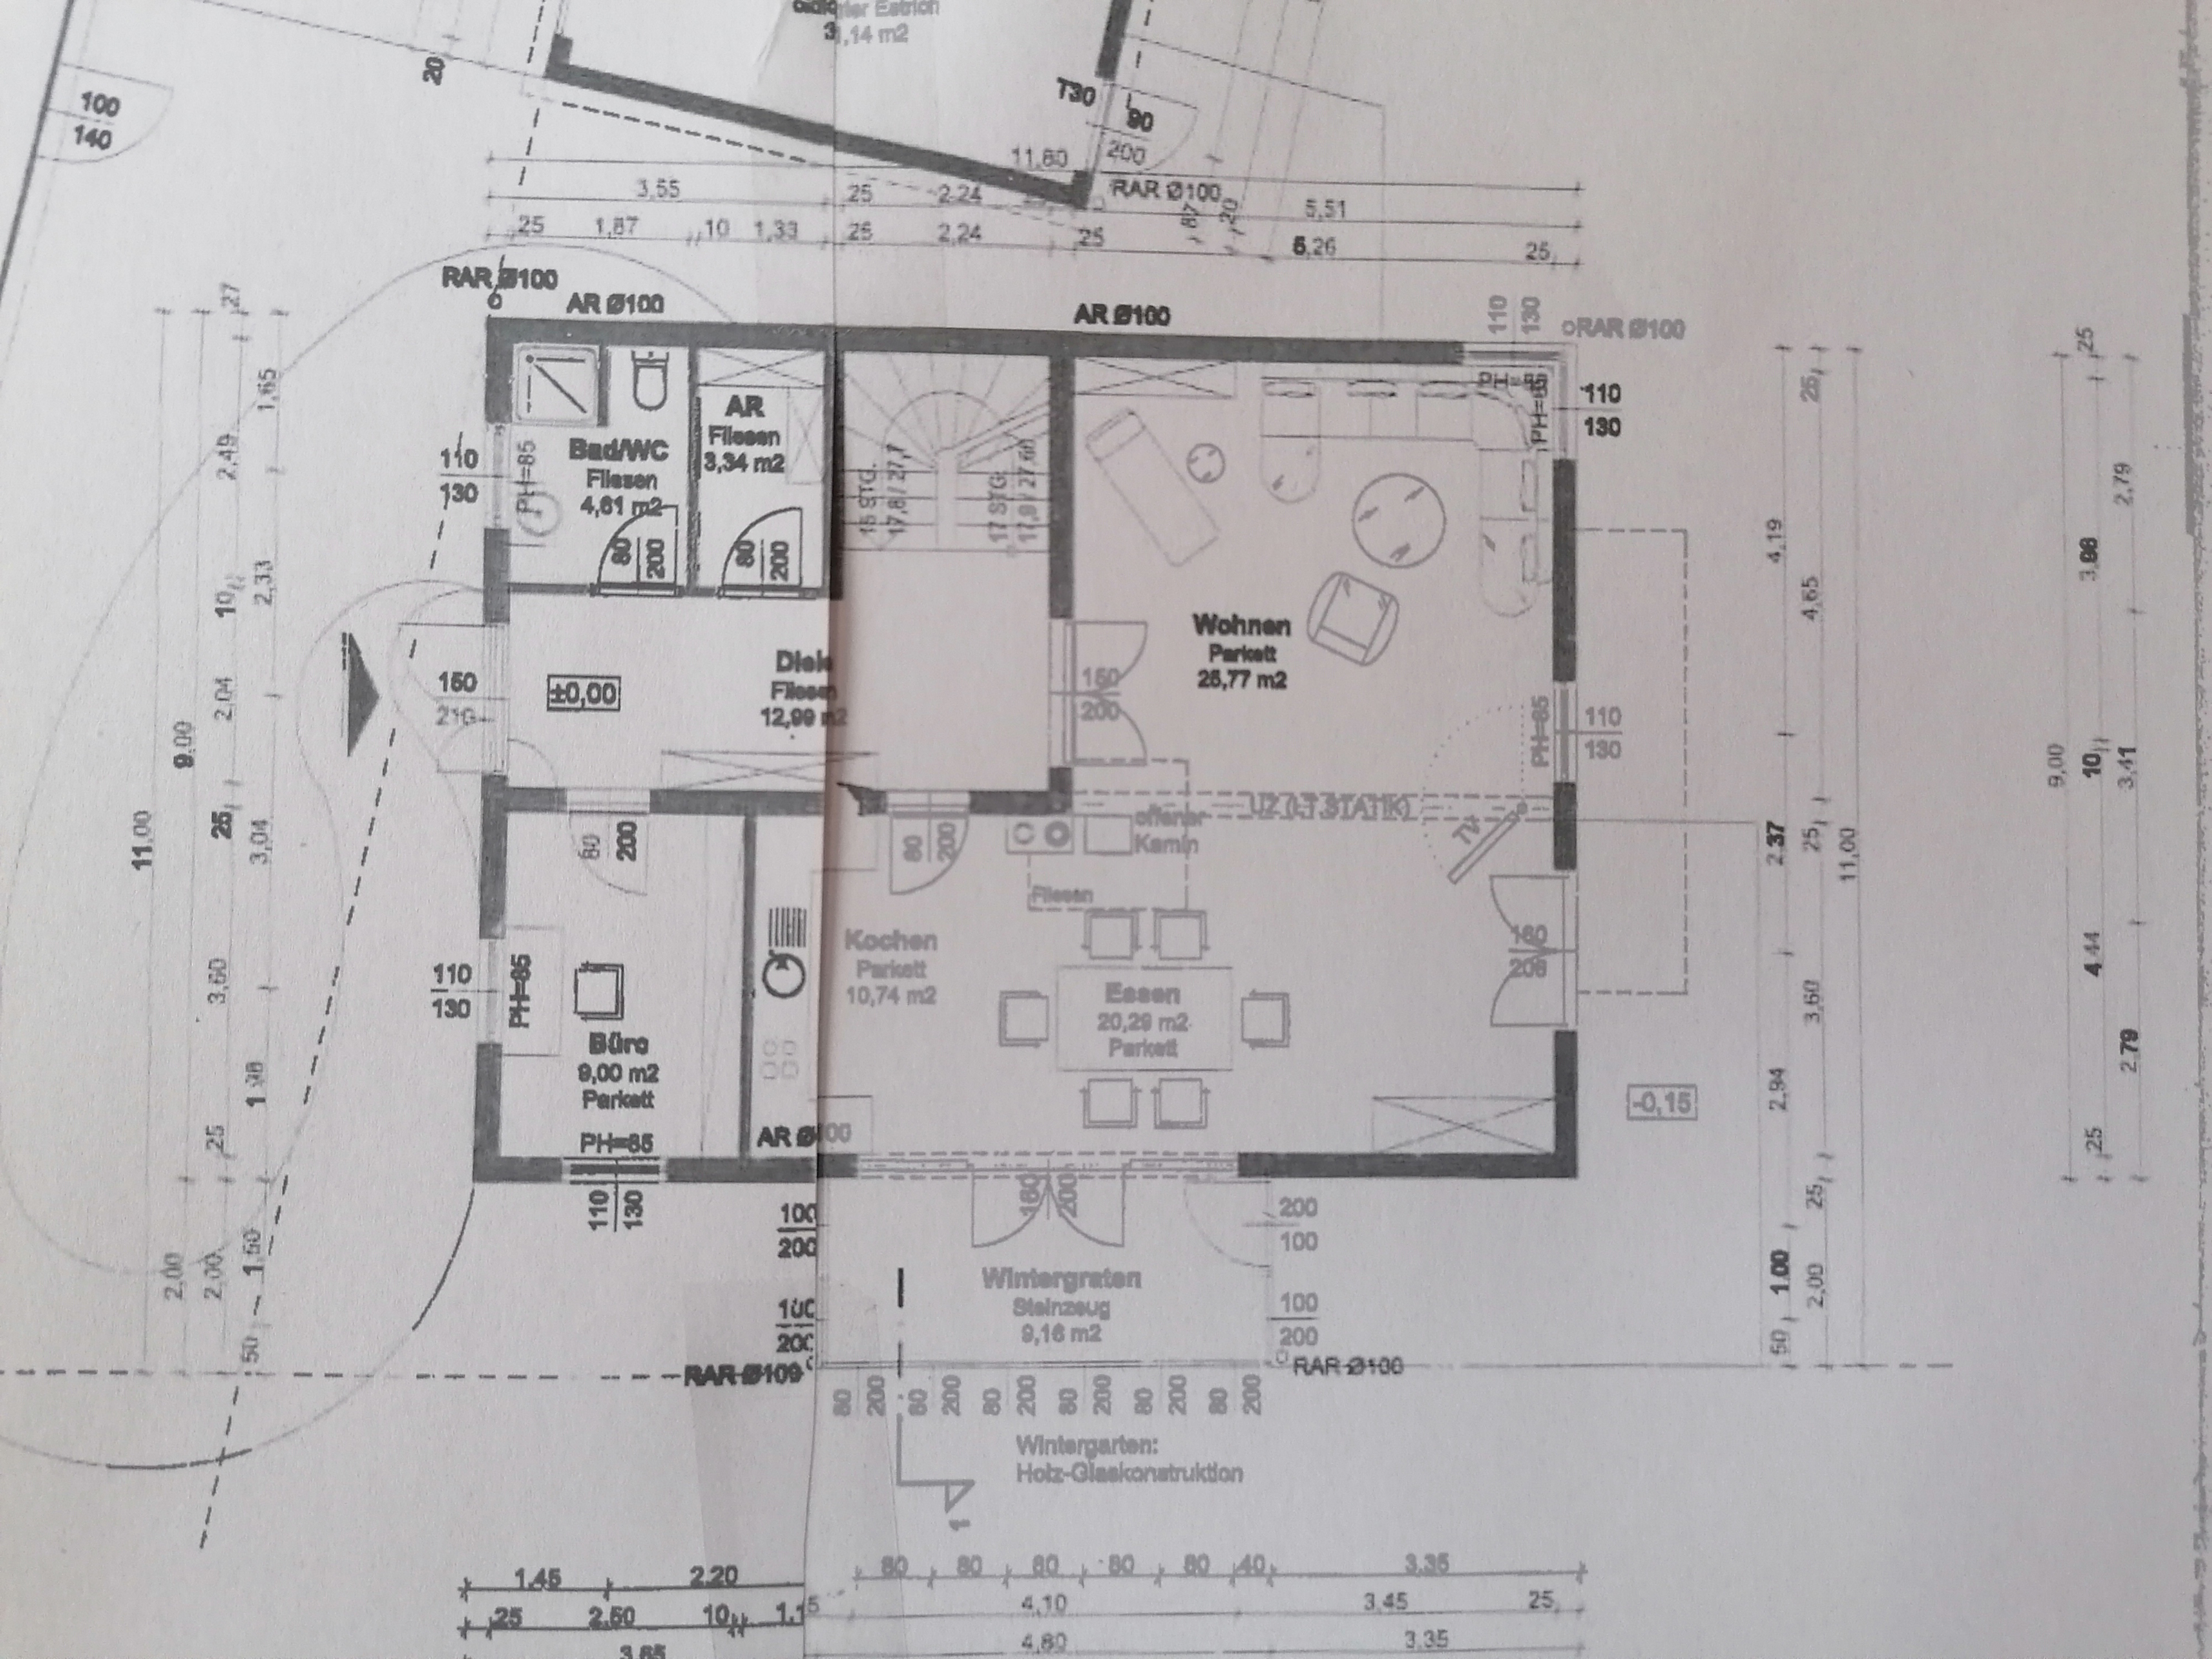

Bad/WC
Fliesen
4,61 m2
AR
Fliesen
3,34 m2
Diele
Fliesen
12,99 m2
±0,00
Wohnen
Parkett
25,77 m2
offener Kamin
Fliesen
Kochen
Parkett
10,74 m2
Essen
20,29 m2
Parkett
Büro
9,00 m2
Parkett
PH=85
AR Ø100
RAR Ø100
Wintergraten
Steinzeug
9,16 m2
-0,15
Wintergarten:
Holz-Glaskonstruktion