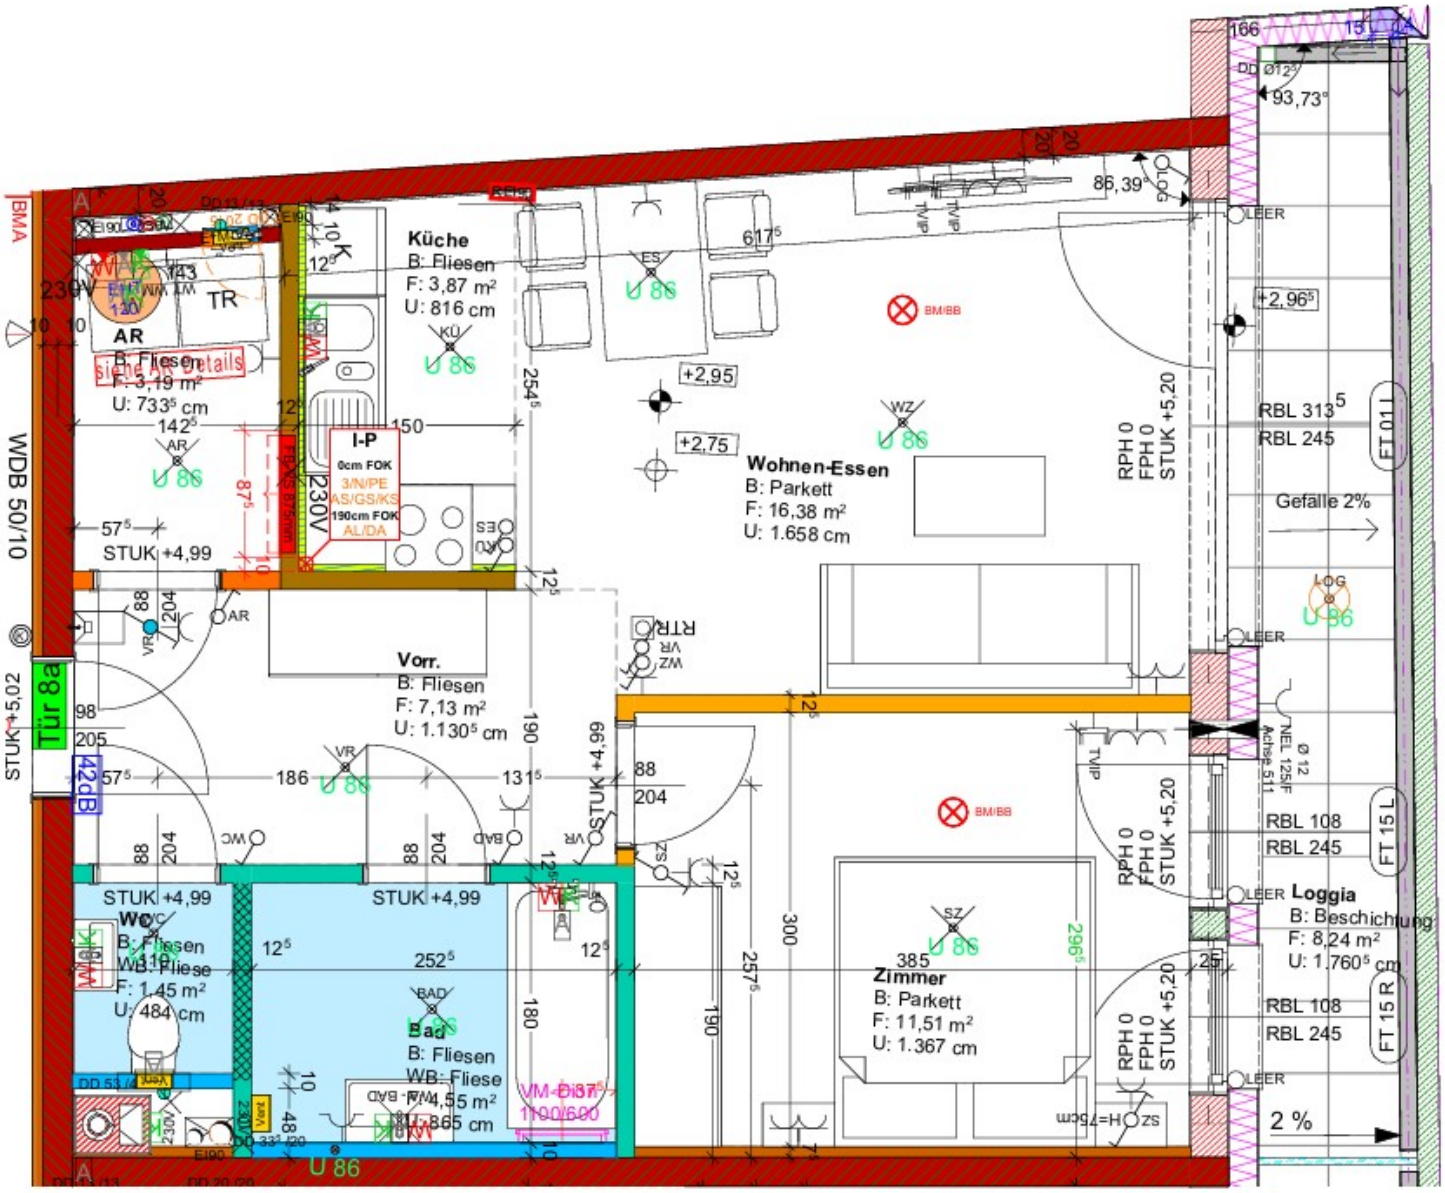

Küche
B: Fliesen
F: 3,87 m²
U: 816 cm
AR
B: Fliesen
F: 3,19 m²
U: 733⁵ cm
TR
siehe 26 Details
I-P
0cm FOK
3/N/PE
AS/GS/KS
190cm FOK
AL/DA
Wohnen-Essen
B: Parkett
F: 16,38 m²
U: 1.658 cm
Vorr.
B: Fliesen
F: 7,13 m²
U: 1.130⁵ cm
WC
B: Fliesen
WB: Fliese
F: 1,45 m²
U: 484 cm
Bad
B: Fliesen
WB: Fliese
F: 4,55 m²
U: 865 cm
Zimmer
B: Parkett
F: 11,51 m²
U: 1.367 cm
Loggia
B: Beschichtung
F: 8,24 m²
U: 1.760⁵ cm
Gefälle 2%
2 %
RBL 313⁵
RBL 245
RBL 108
RBL 245
RBL 108
RBL 245
FT 01 I
FT 15 L
FT 15 R
RPH 0
FPH 0
STUK +5,20
STUK +4,99
STUK +5,02
WDB 50/10
Tür 8a
42dB
BMA
BM/BB
LEER
LOG
U 86