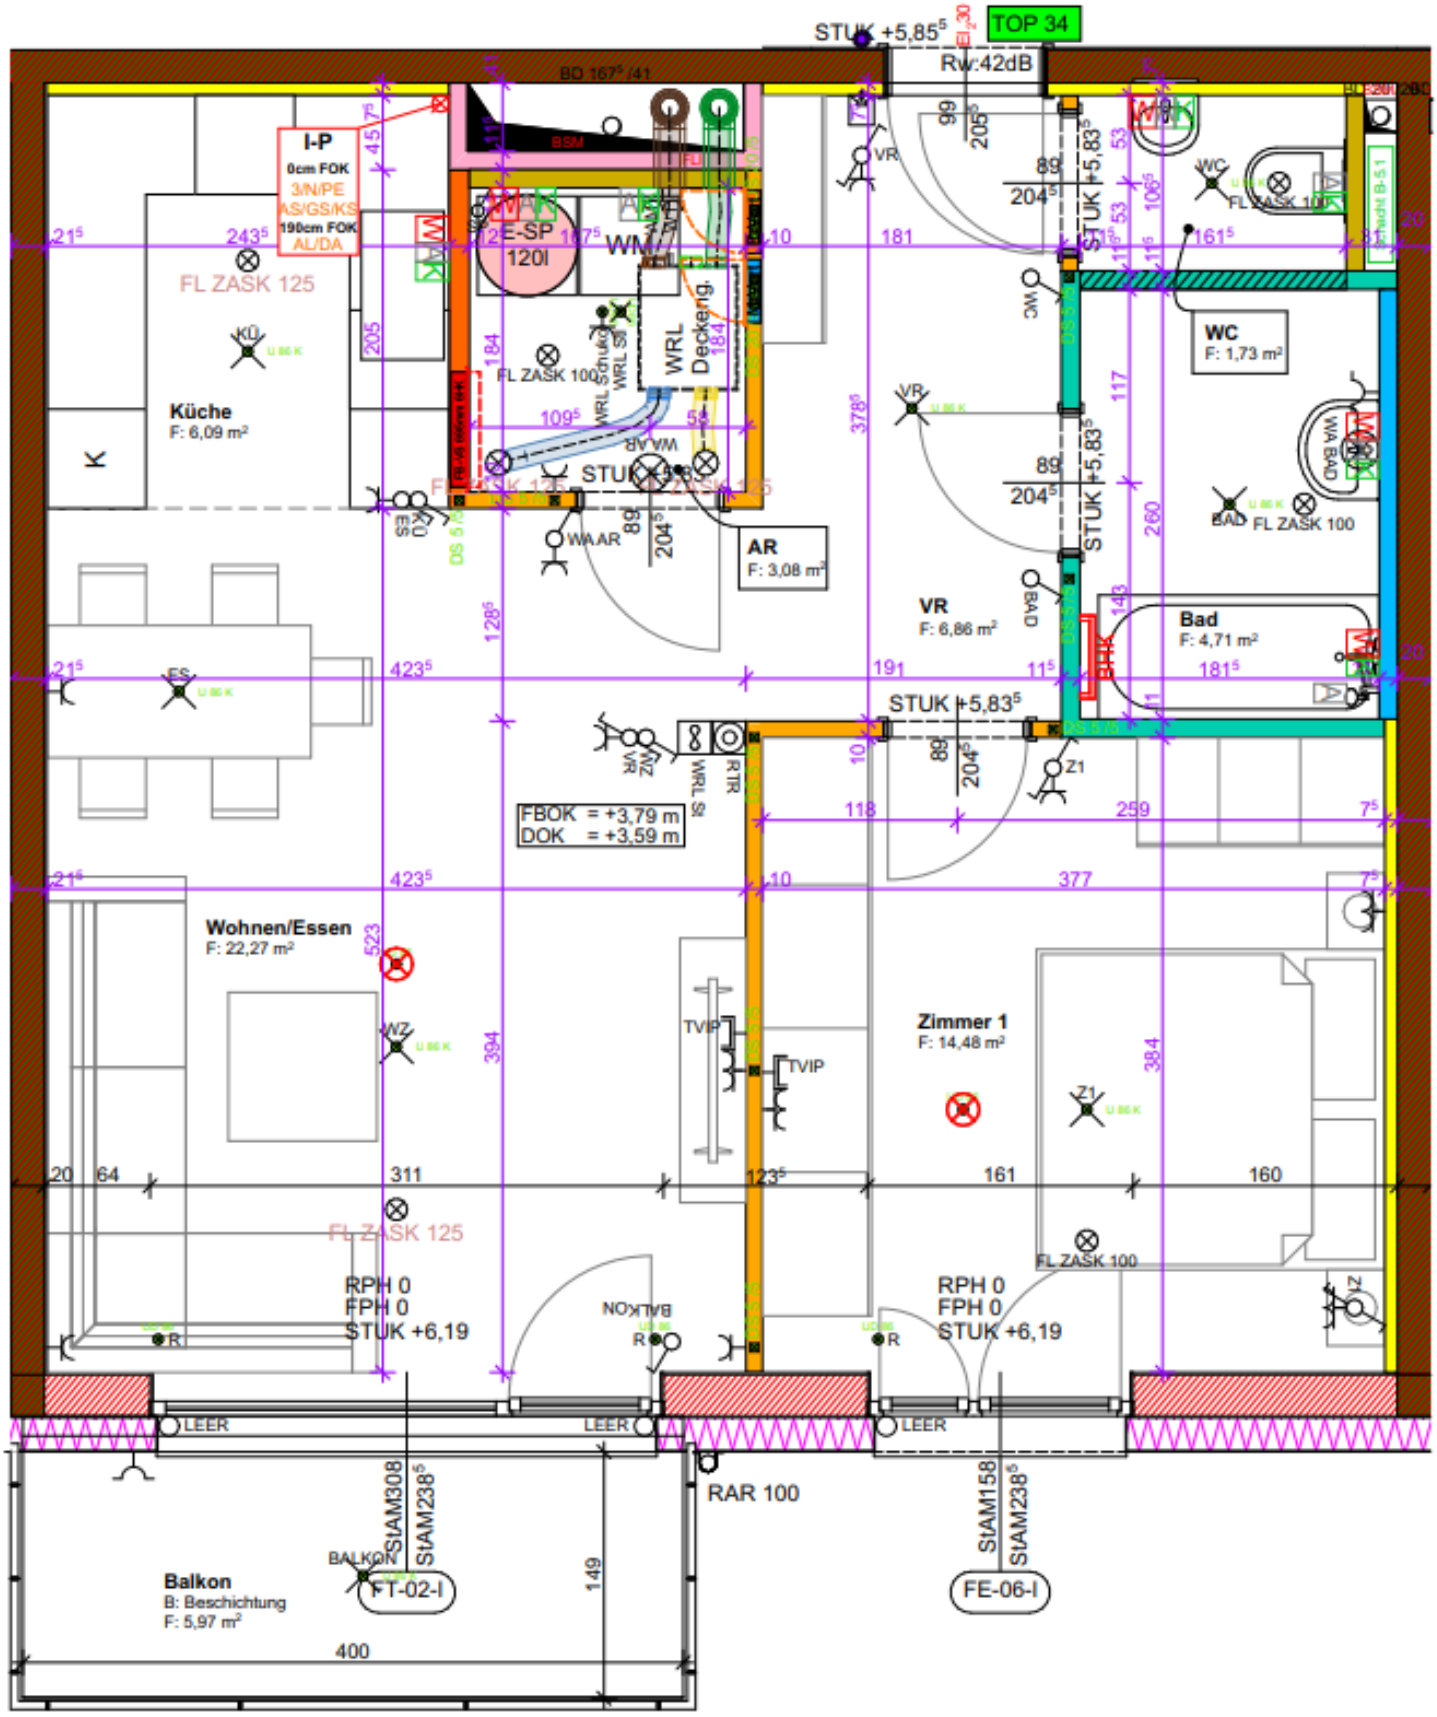
TOP 34
STUK +5,85
Rw:42dB
I-P
0cm FOK
3/N/PE
AS/GS/KS
190cm FOK
AL/DA
FL ZASK 125
Küche
F: 6,09 m²
E-SP
120l
WM
WRL Deckeng.
FL ZASK 100
STUK +5,83
AR
F: 3,08 m²
WC
F: 1,73 m²
VR
F: 6,86 m²
Bad
F: 4,71 m²
FBOK = +3,79 m
DOK = +3,59 m
Wohnen/Essen
F: 22,27 m²
Zimmer 1
F: 14,48 m²
RPH 0
FPH 0
STUK +6,19
LEER
RAR 100
Balkon
B: Beschichtung
F: 5,97 m²
FT-02-I
FE-06-I