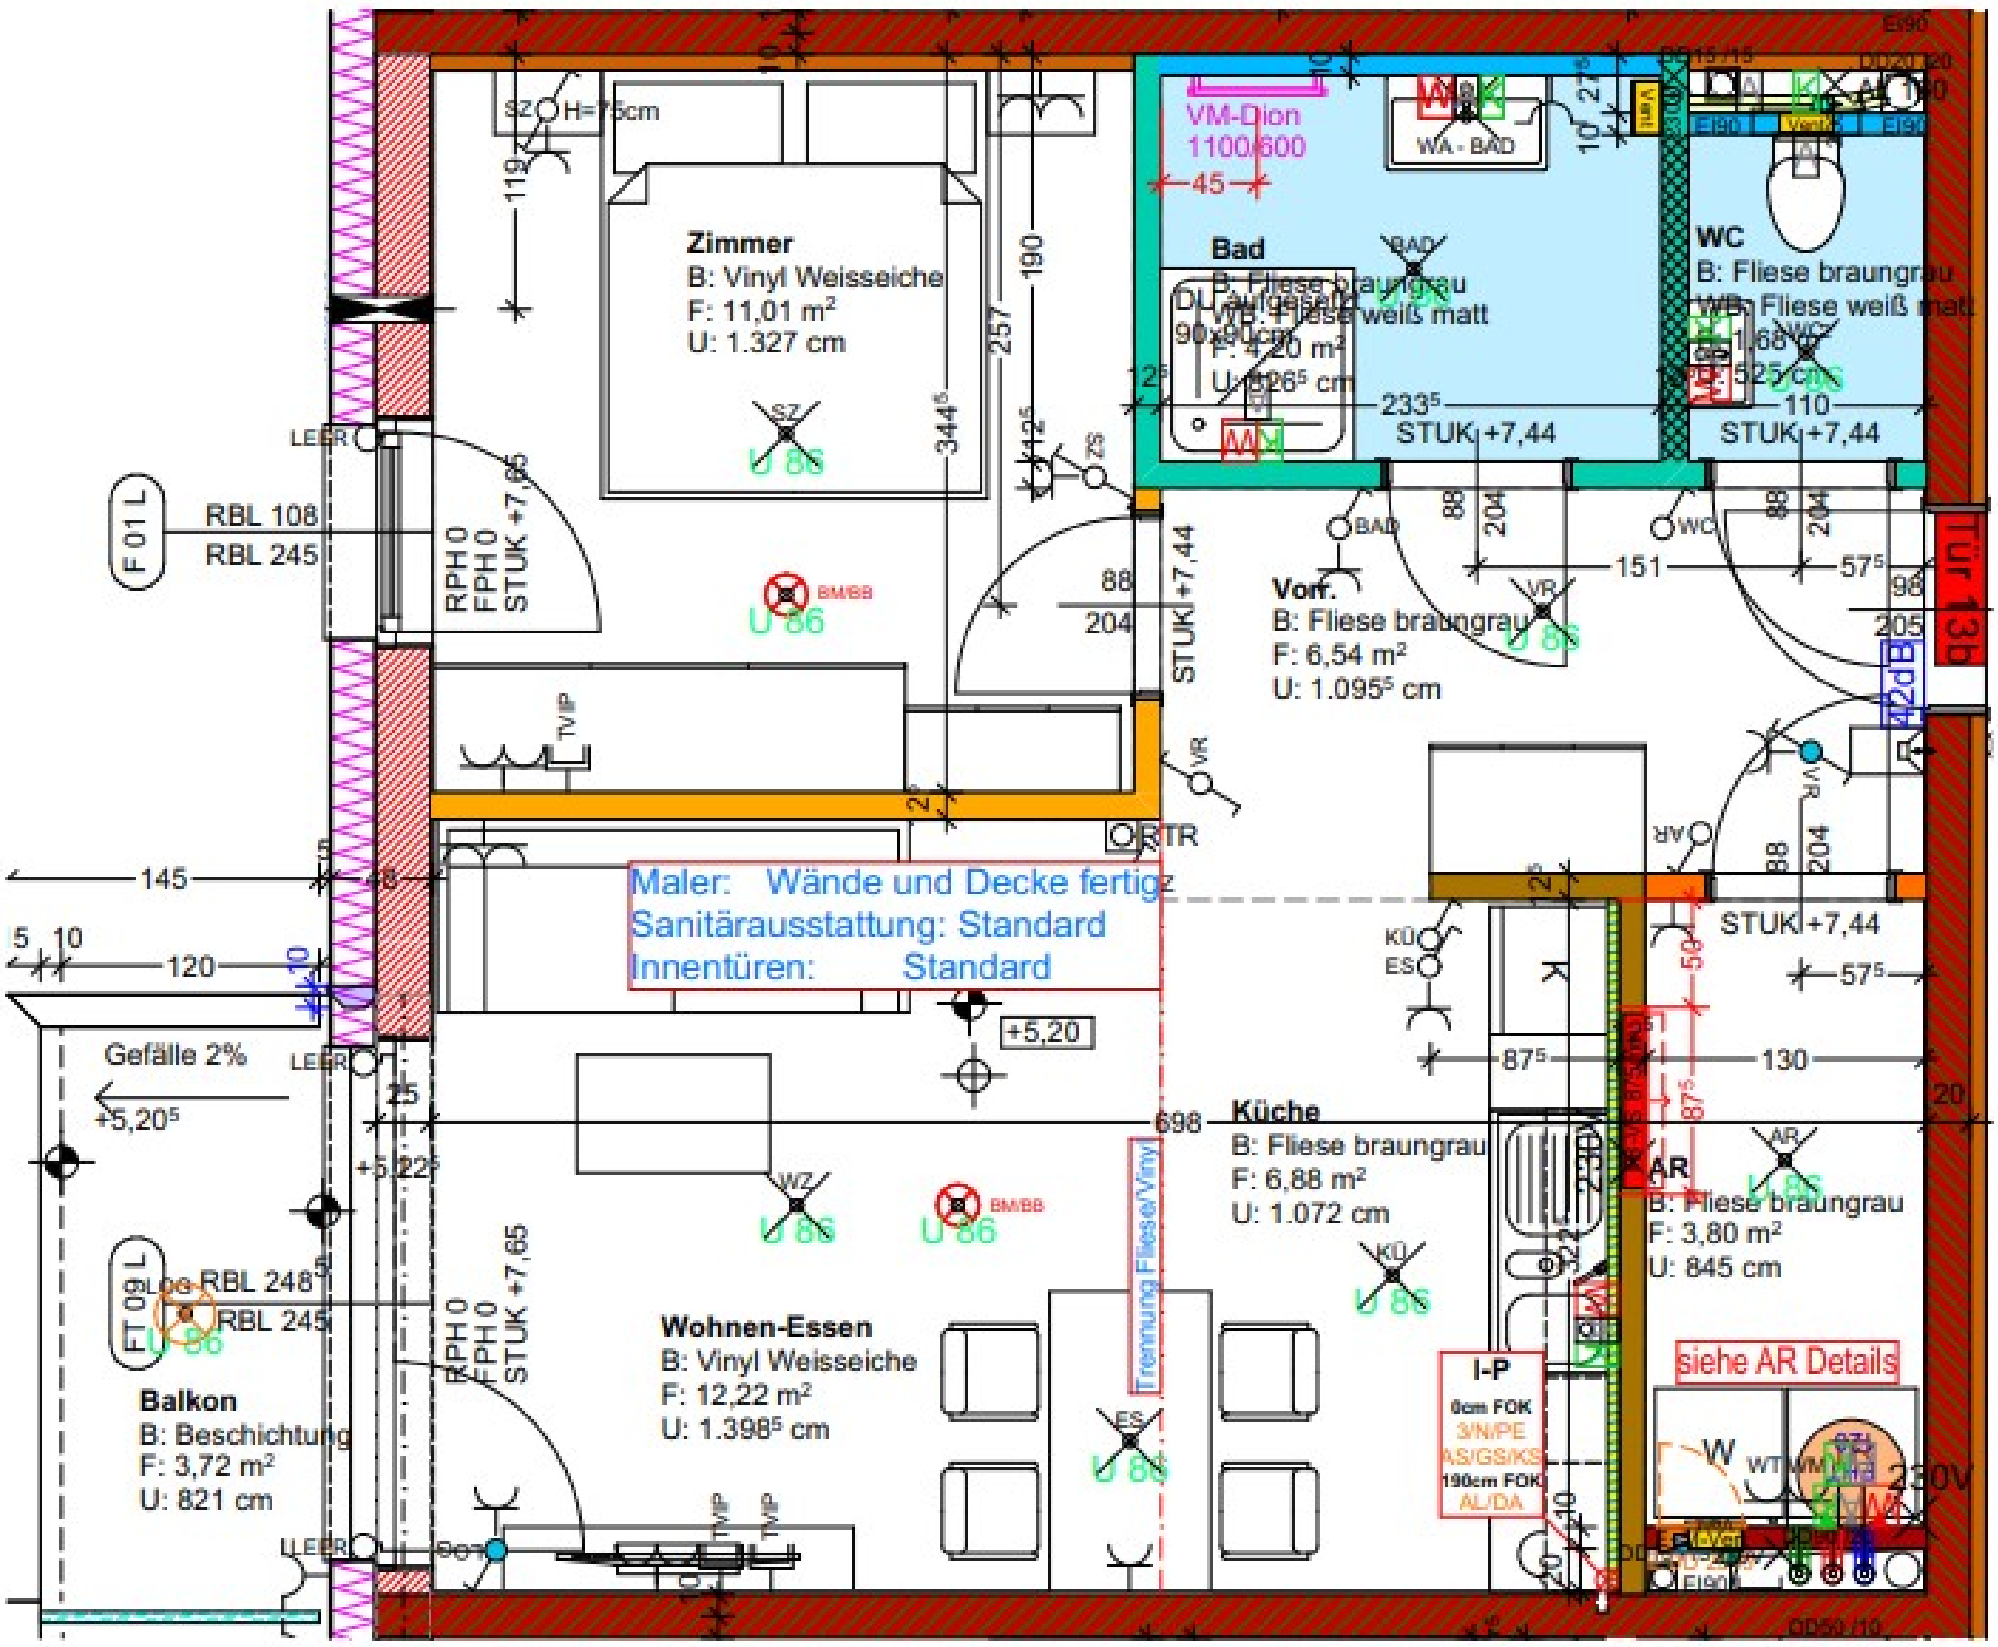
Zimmer
B: Vinyl Weisseiche
F: 11,01 m²
U: 1.327 cm
Bad
B: Fliese braungrau
WB: Fliese weiß matt
F: 4,20 m²
U: 826⁵ cm
WC
B: Fliese braungrau
WB: Fliese weiß matt
Vorr.
B: Fliese braungrau
F: 6,54 m²
U: 1.095⁵ cm
Maler: Wände und Decke fertig
Sanitärausstattung: Standard
Innentüren: Standard
Küche
B: Fliese braungrau
F: 6,88 m²
U: 1.072 cm
AR
B: Fliese braungrau
F: 3,80 m²
U: 845 cm
Balkon
B: Beschichtung
F: 3,72 m²
U: 821 cm
Wohnen-Essen
B: Vinyl Weisseiche
F: 12,22 m²
U: 1.398⁵ cm
Gefälle 2%
VM-Dion 1100/600
WA - BAD
STUK +7,44
Tür 13b
siehe AR Details
I-P
RBL 108
RBL 245
RBL 248⁵
Trennung Fliese/Vinyl