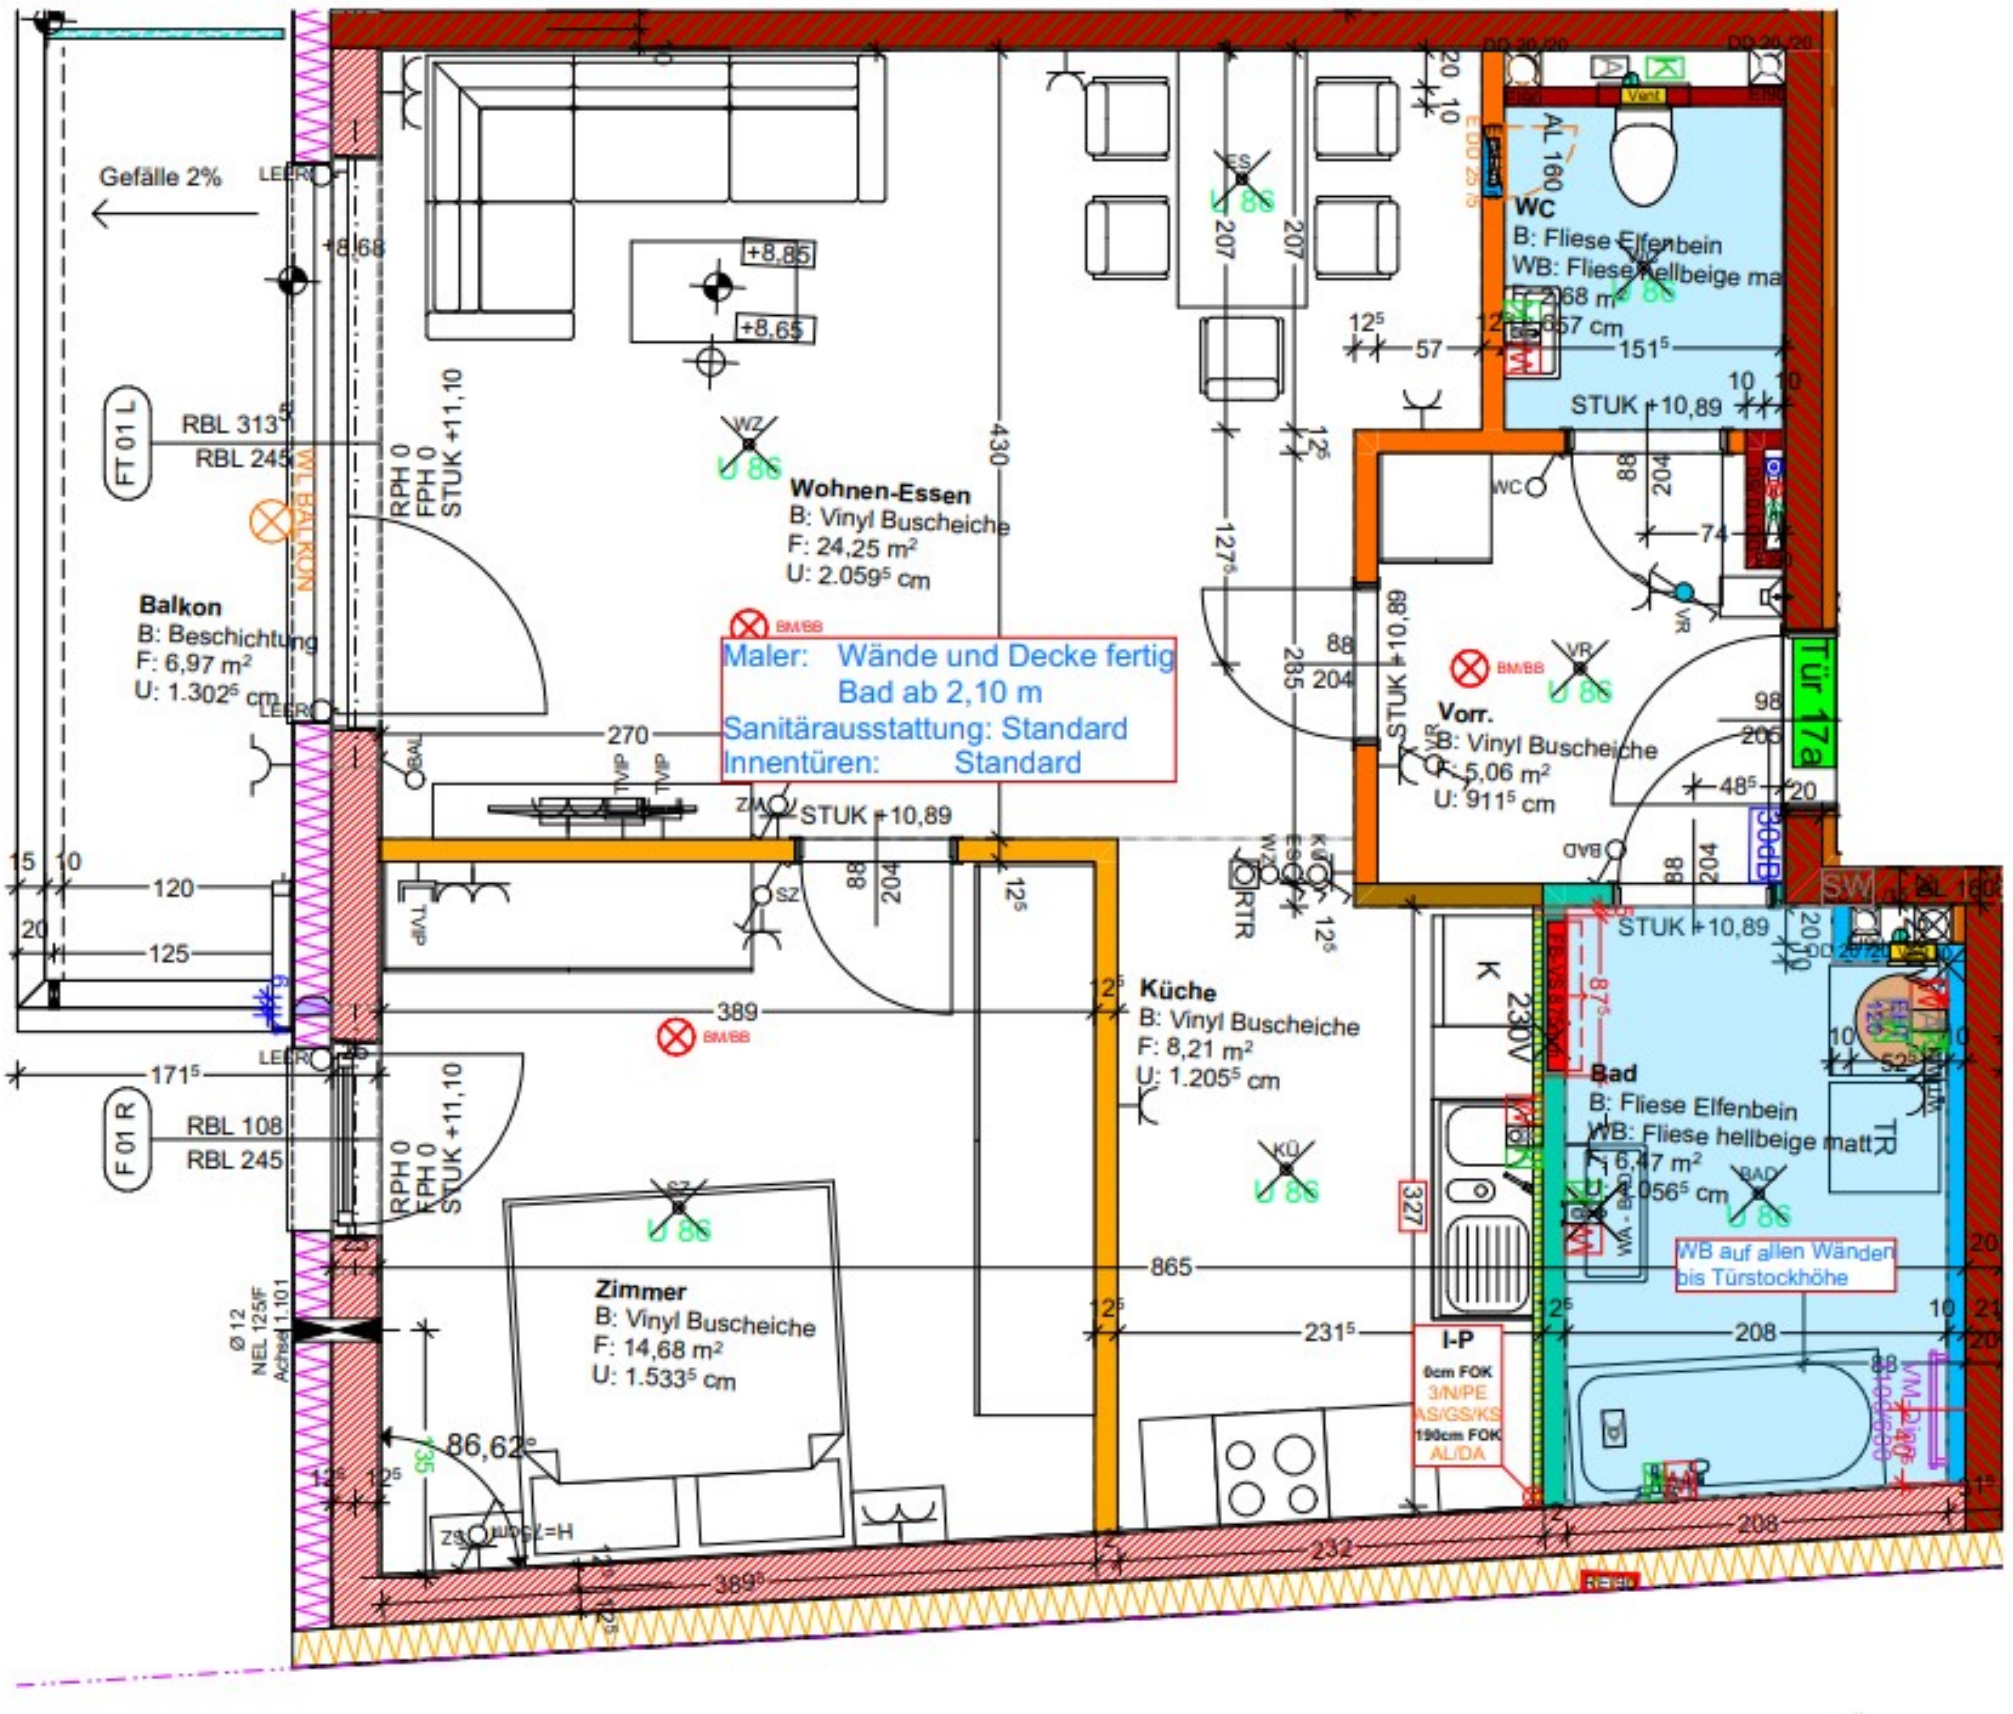
Gefälle 2%
LEER
+8,68
+8,85
+8,65
FT 01 L
RBL 313
RBL 245
WL BALKON
RPH 0
FPH 0
STUK +11,10
Balkon
B: Beschichtung
F: 6,97 m²
U: 1.302⁵ cm
Wohnen-Essen
B: Vinyl Buscheiche
F: 24,25 m²
U: 2.059⁵ cm
Maler: Wände und Decke fertig
Bad ab 2,10 m
Sanitärausstattung: Standard
Innentüren: Standard
STUK +10,89
Küche
B: Vinyl Buscheiche
F: 8,21 m²
U: 1.205⁵ cm
F 01 R
RBL 108
RBL 245
Zimmer
B: Vinyl Buscheiche
F: 14,68 m²
U: 1.533⁵ cm
WC
B: Fliese Elfenbein
WB: Fliese hellbeige ma
F: 2,68 m²
U: 657 cm
Vorr.
B: Vinyl Buscheiche
F: 5,06 m²
U: 911⁵ cm
Tür 17a
Bad
B: Fliese Elfenbein
WB: Fliese hellbeige matt
F: 6,47 m²
U: 1.056⁵ cm
WB auf allen Wänden bis Türstockhöhe
I-P
0cm FOK
3/N/PE
AS/GS/KS
190cm FOK
AL/DA
230V
86,62°
135
120
125
389
270
865
231⁵
208
232
389⁵
430
207
204
88
74
57
151⁵
48⁵
98
205
327