EINREICHPLAN

M 1:100

ZUR ERLANGUNG EINER GEWERBERECHTL. GENEHMIGUNG

E Z.:

ST.NR.: 369/7

KAT. GEM.: MISTELBACH

BAUWERBER :

GRUNDEIGENTÜMER :

BEHÖRDE :
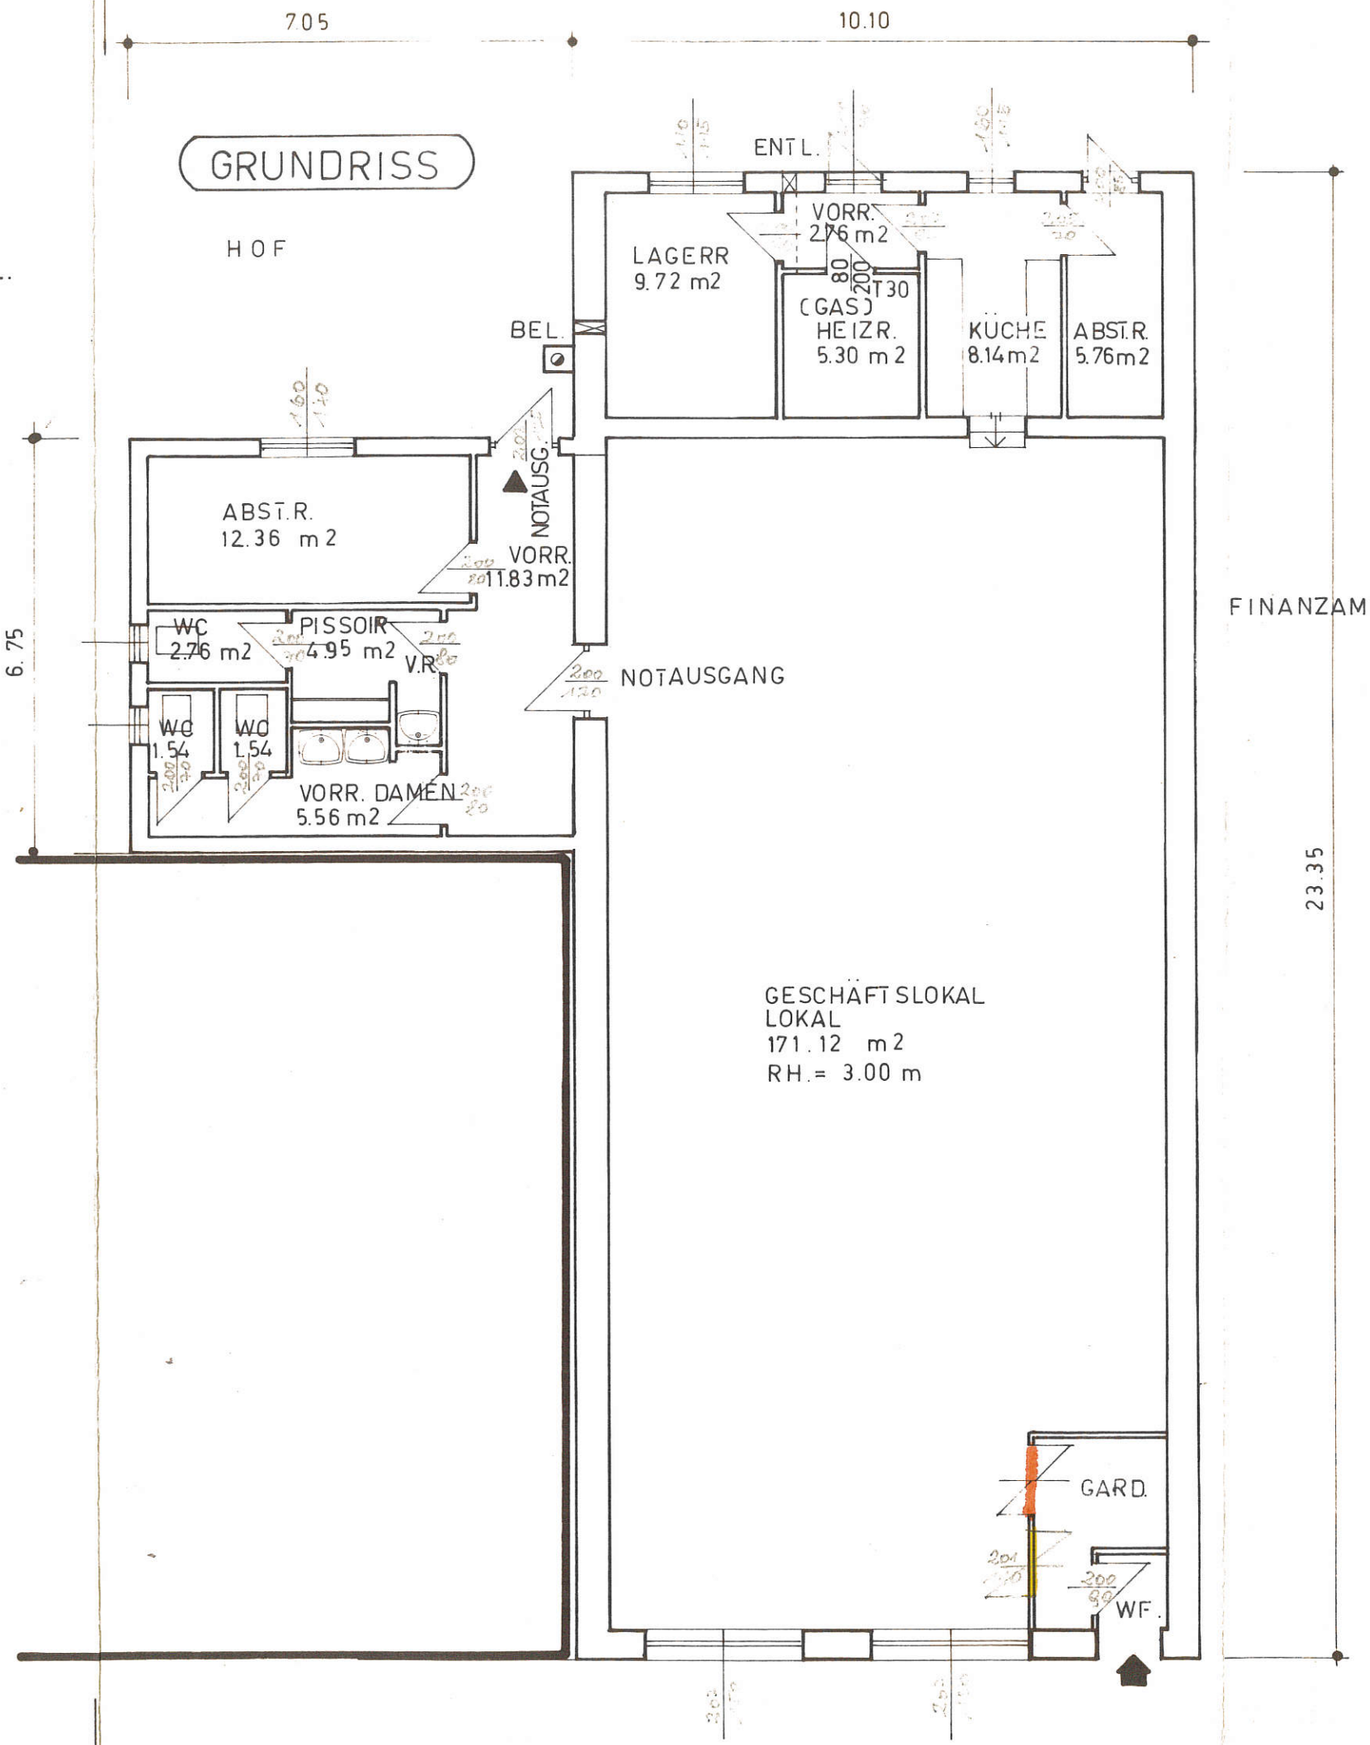
PLANVERFASSER :