



ROMICHGASSE 16
1220 WIEN

BAUSTELLENADRESSE:

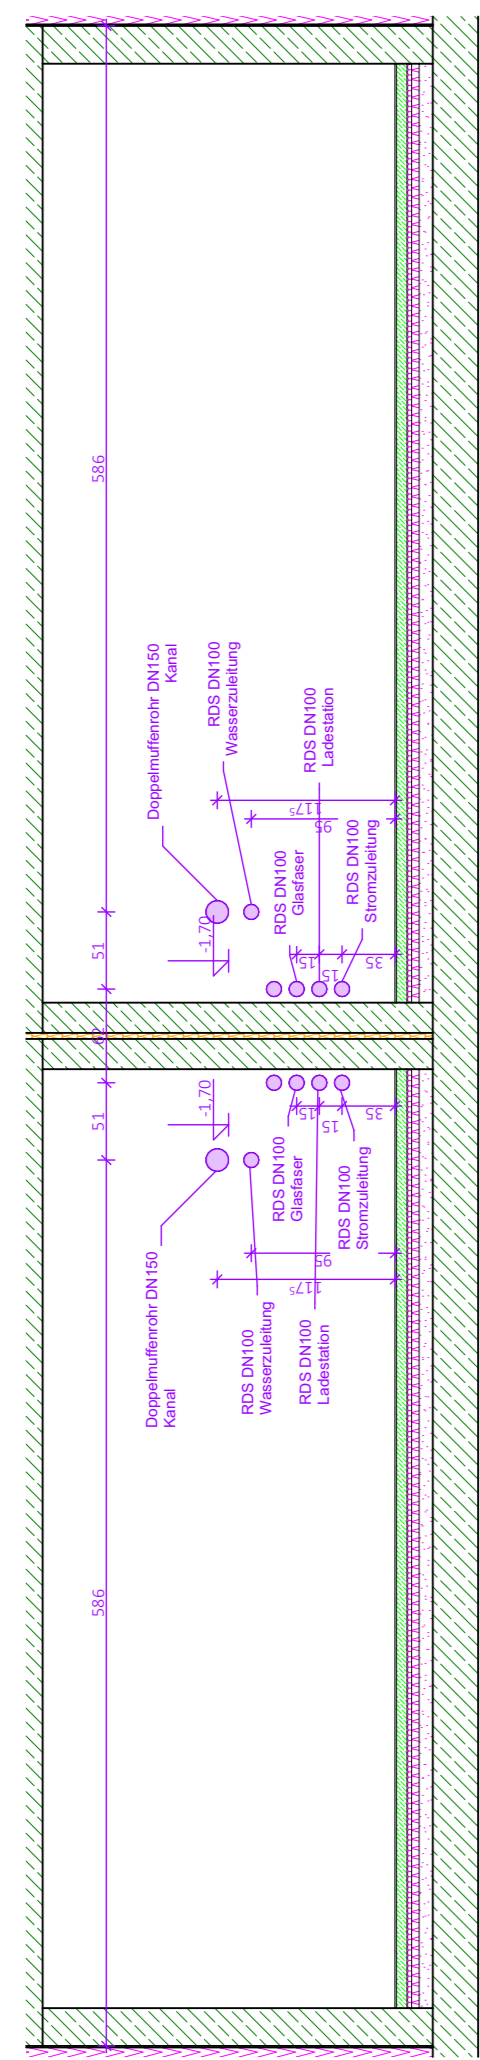

RDS HausA
SCHNITT RDS-A
1:50

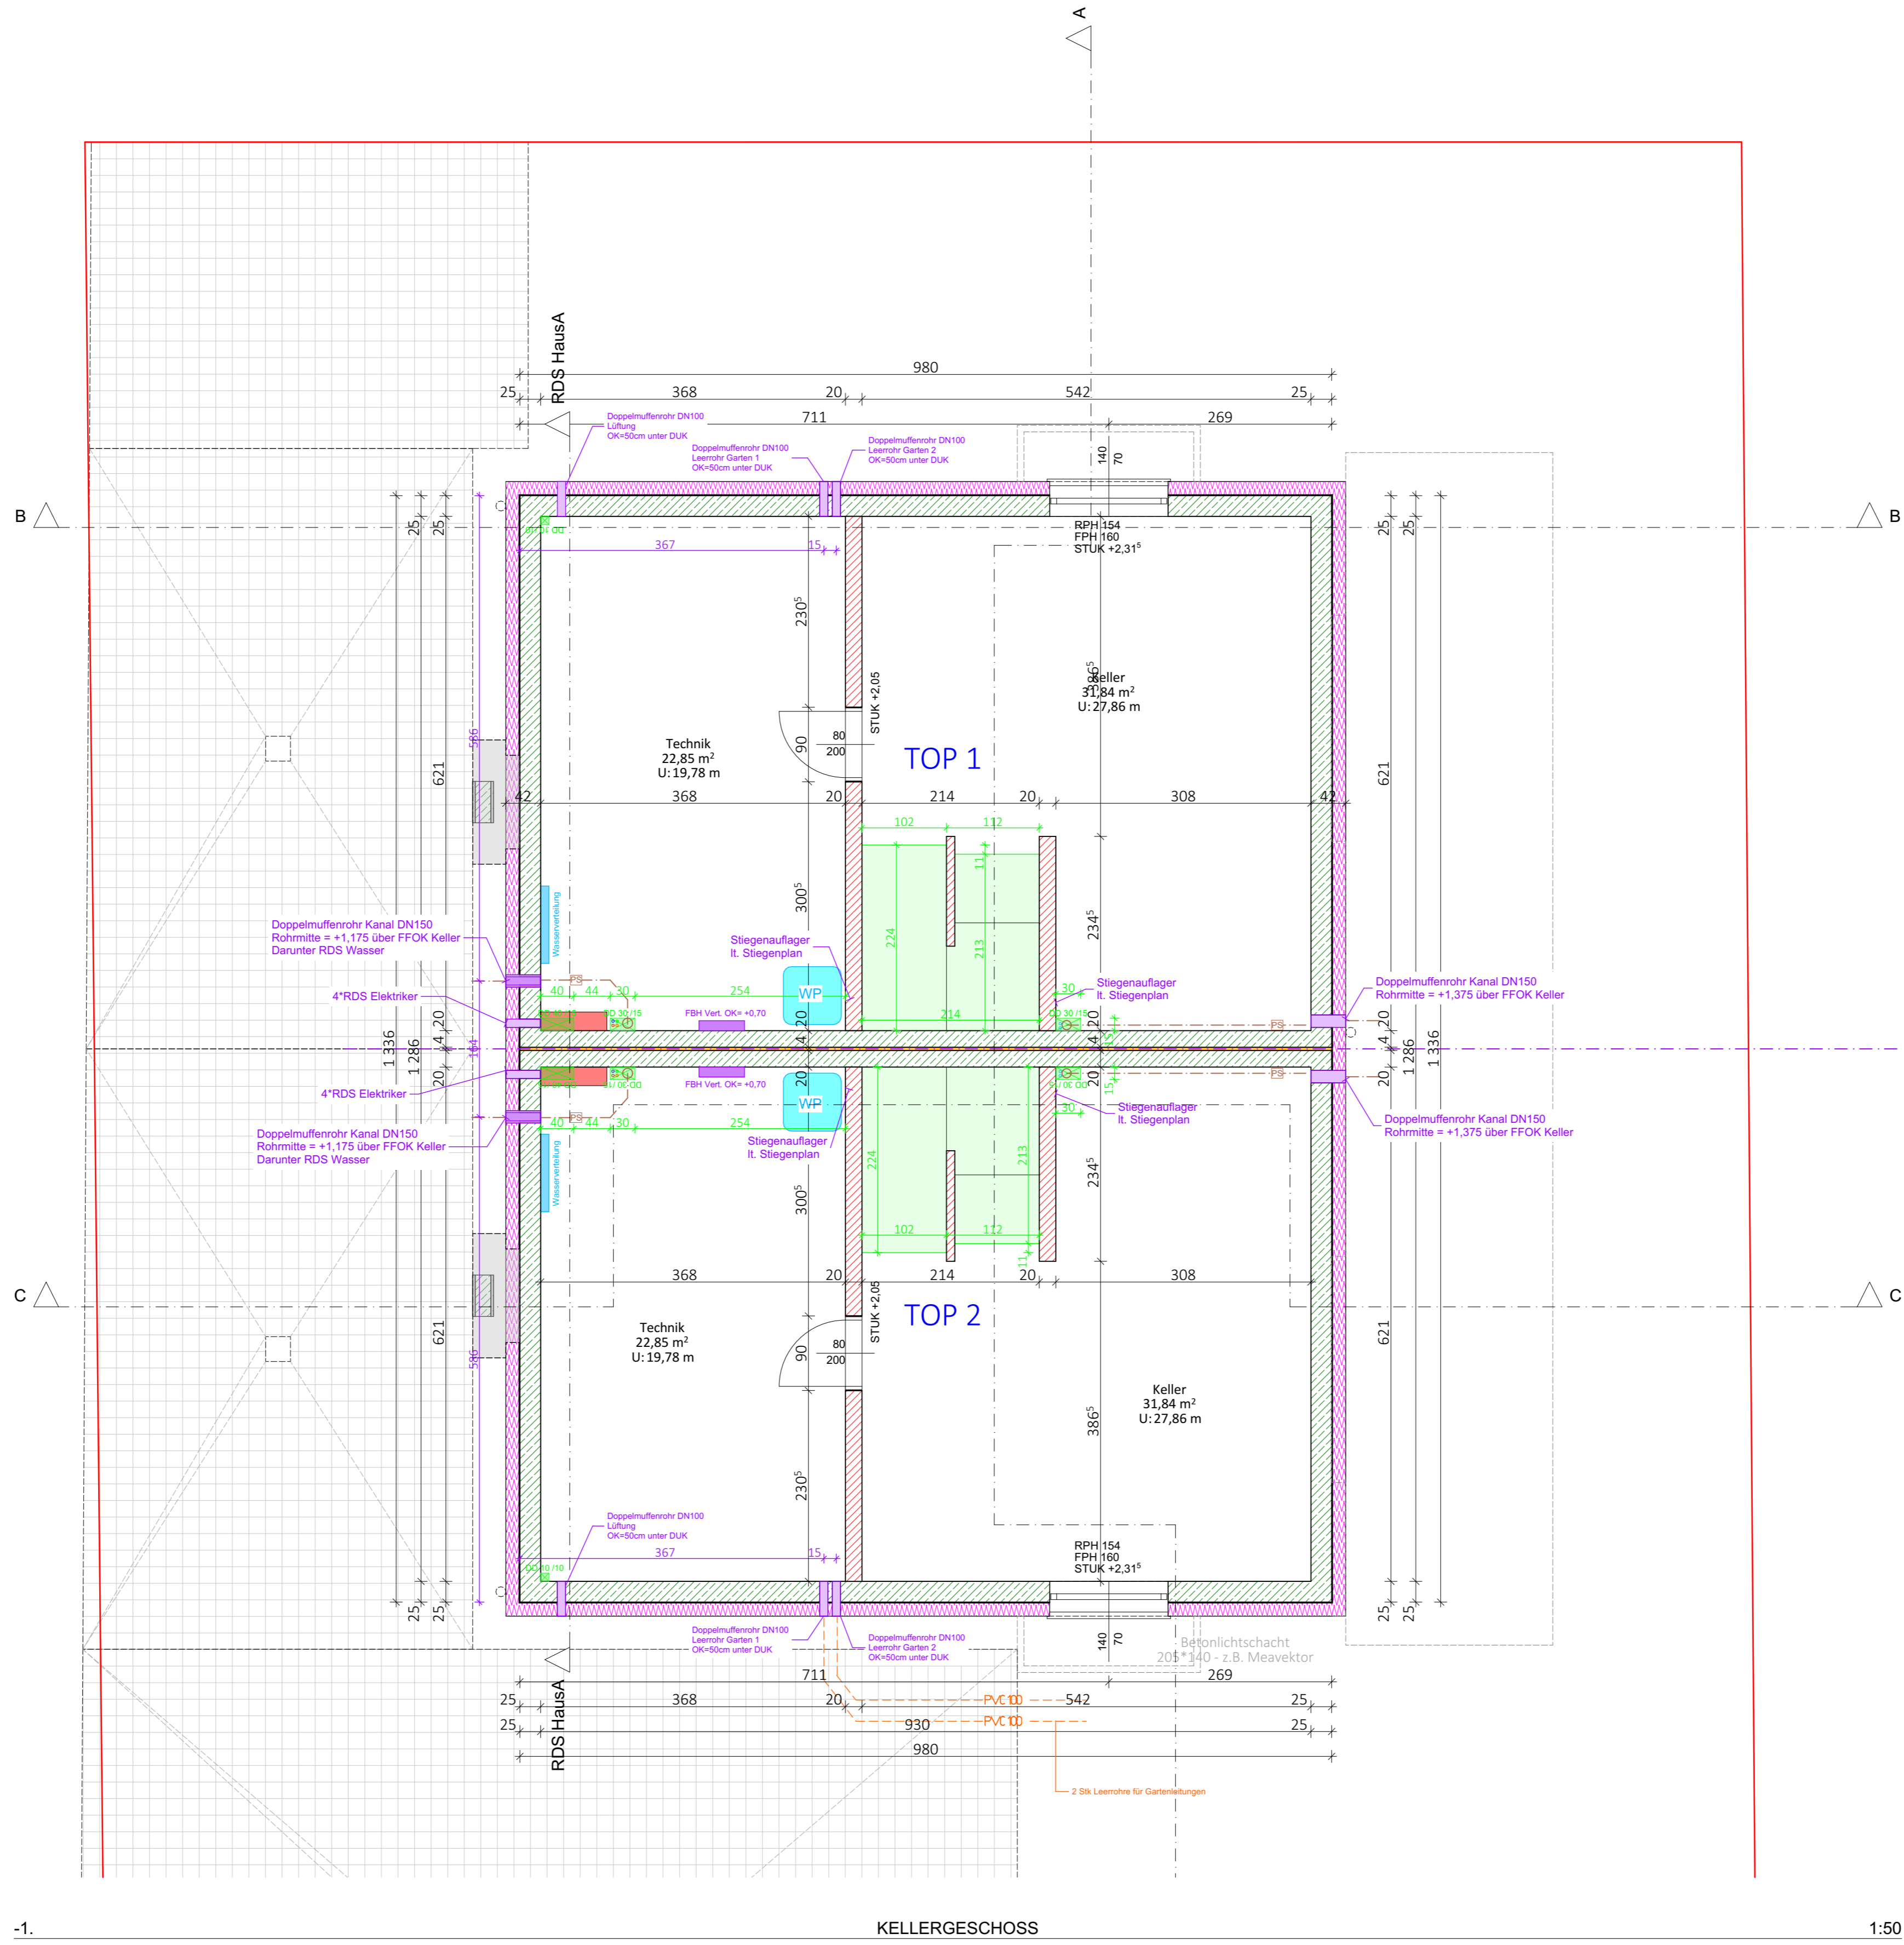

METZINGERBAU www.metzingerbau.at

HOCHBAU ■ TIEFBAU ■ PLANUNG

POLIERPLAN - HAUS A

BAUVORHABEN:
ERRICHTUNG VON 2 DOPPELHÄUSERN

GST.NR.: 356/92 EZ.: 3666 KG.: Essling (01654)

BAUHERR, GRUNDSTÜCKSEIGENTÜMER:
Helicon Immobilien GmbH
Mürzprung-Straße 23
2102 Bisamberg

PLANVERFASSER:


PLANINHALT: KELLERGESCHOSS, SCHNITT RDS-A	PLANNR: 200-22-100
---	-----------------------

MASSTAB: 1:50	GEZ.: jh	DATUM: 13.02.2023
---------------	----------	----------------------

INDEX:	DATUM:	ÄNDERUNG: BESCHREIBUNG
a		