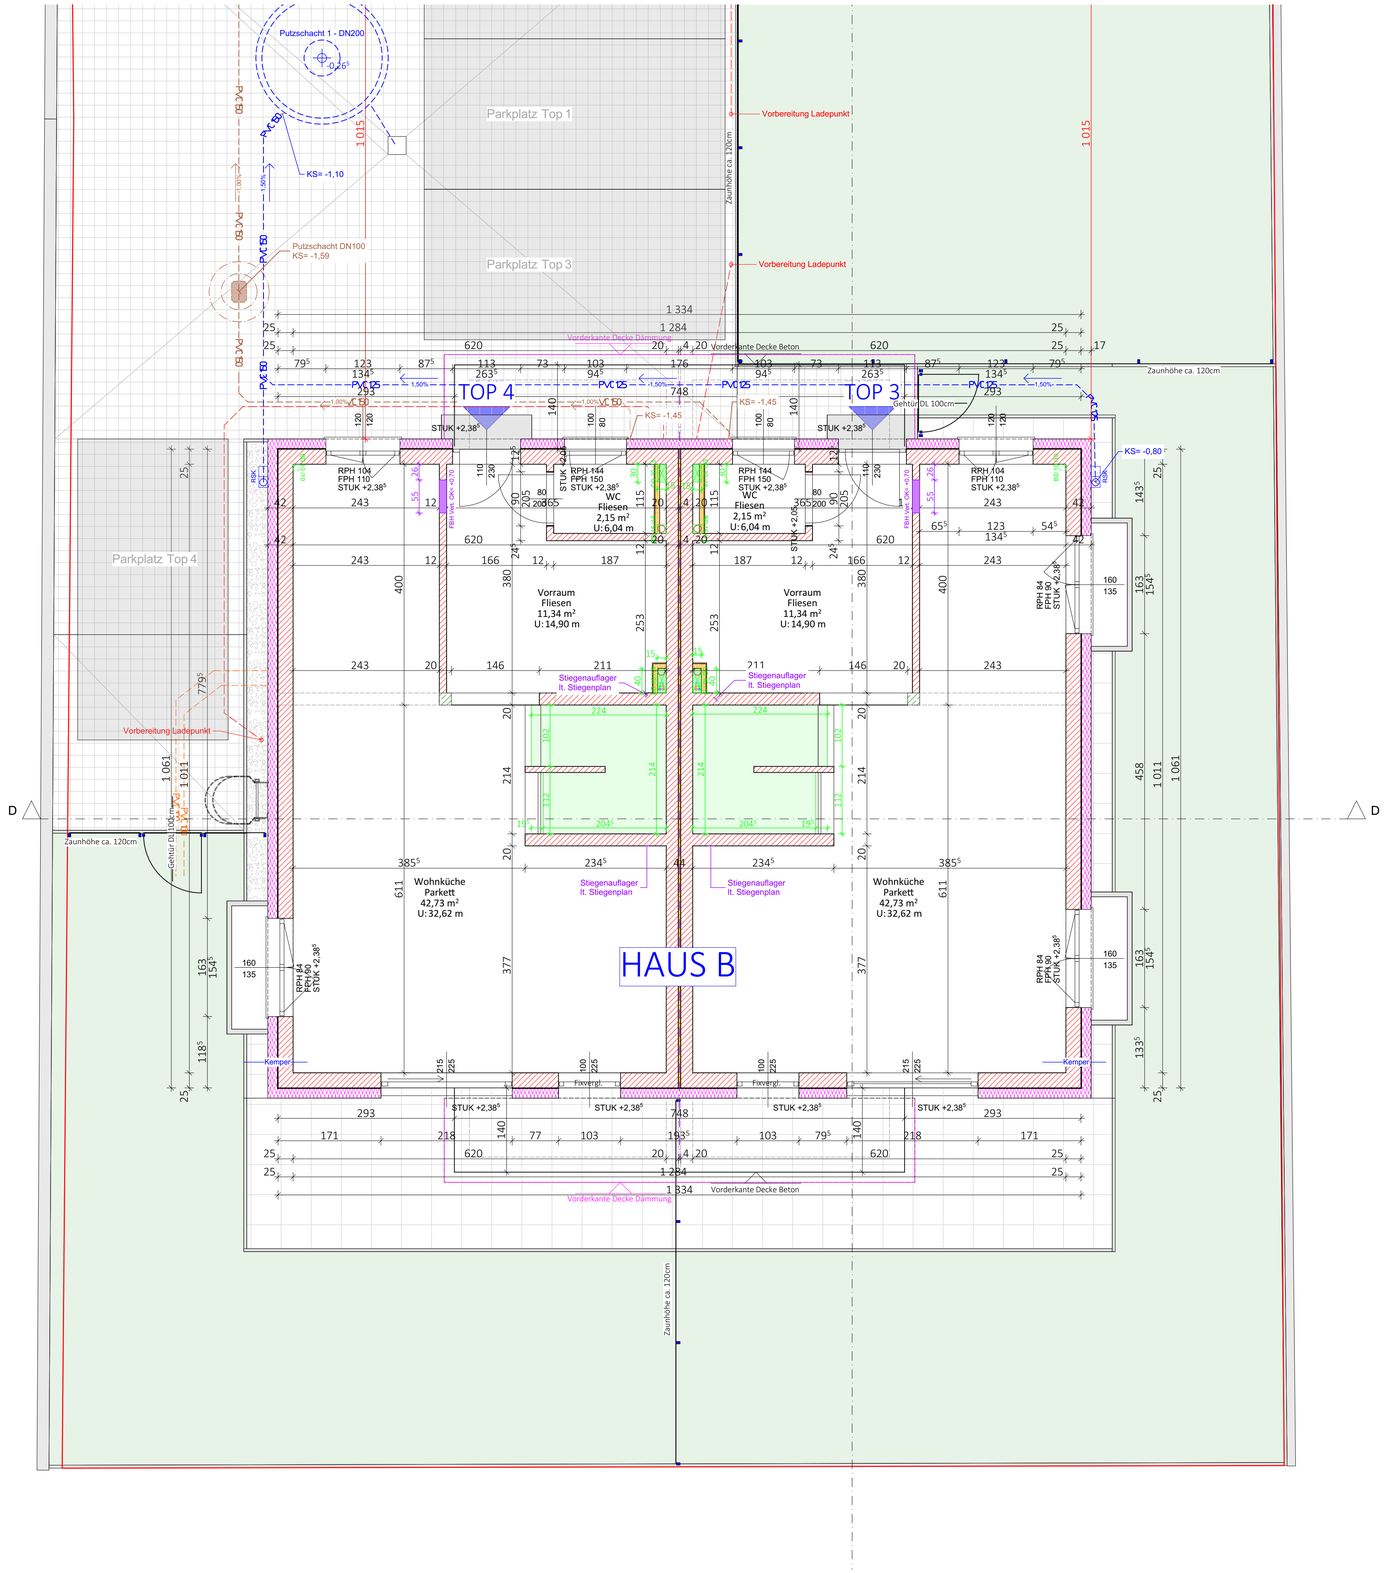

BAUSTELLENADRESSE:
ROMICHGASSE 16
1220 WIEN

METZINGER BAU
www.metzingerbau.at
HOCHBAU ■ TIEFBAU ■ PLANUNG

POLIERPLAN - HAUS B

BAUVORHABEN:

ERRICHTUNG VON 2 DOPPELHÄUSERN

GST.NR.: 356/92 EZ.: 3666 KG.: Essling (01654)

BAUHERR, GRUNDSTÜCKSEIGENTÜMER:

Helicon Immobilien GmbH
Mürzsprung-Straße 23
2102 Bisamberg

PLANVERFASSER:

BAUMEISTER

PLANINHALT: ERDGESCHOSS

PLANNR: 200-22-100

MASSTAB: 1:50

GEZ.: jh

DATUM: 13.02.2023

INDEX:	DATUM:	ÄNDERUNG: BESCHREIBUNG
a		

Romichgasse_POLIERPLAN.pln mm/mm m²