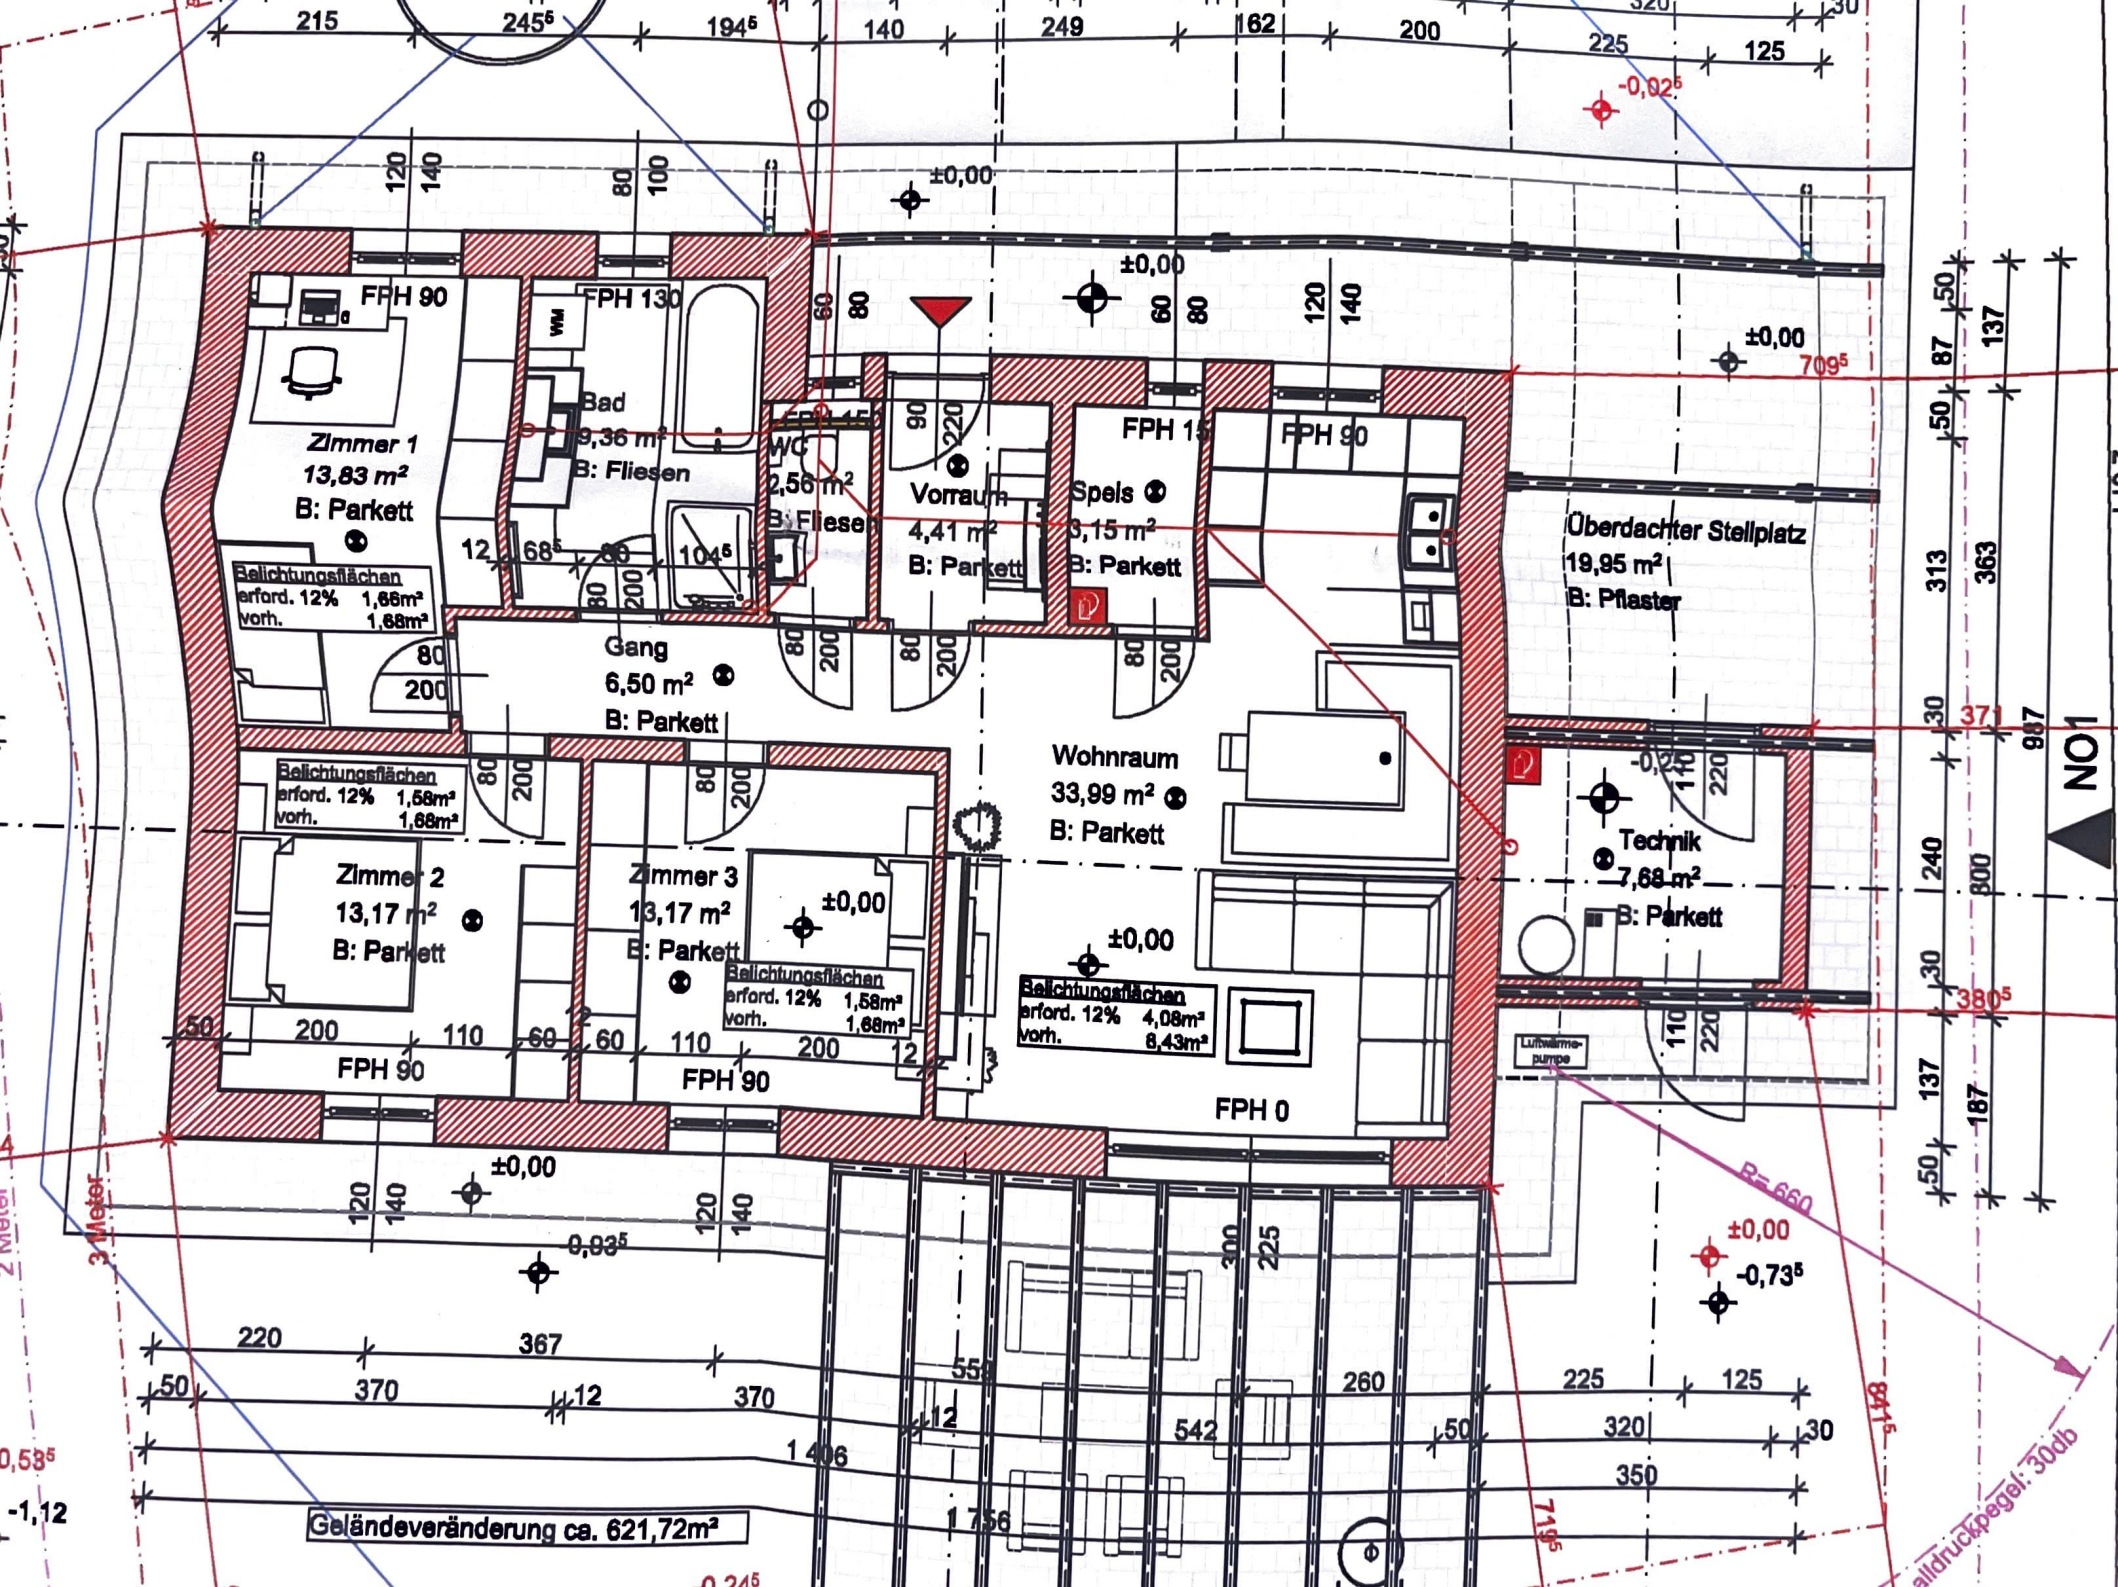
Zimmer 1
13,83 m²
B: Parkett
Belichtungsflächen
erford. 12% 1,66m²
vorh. 1,68m²
FPH 90
FPH 130
Bad
9,36 m²
B: Fliesen
WC
2,56 m²
B: Fliesen
Vorraum
4,41 m²
B: Parkett
FPH 15
Speis
3,15 m²
B: Parkett
FPH 90
Überdachter Stellplatz
19,95 m²
B: Pflaster
Gang
6,50 m²
B: Parkett
Wohnraum
33,99 m²
B: Parkett
Zimmer 2
13,17 m²
B: Parkett
Zimmer 3
13,17 m²
B: Parkett
Technik
7,68 m²
B: Parkett
Luftwärme-pumpe
FPH 0
±0,00
Geländeveränderung ca. 621,72m²
NO1
R=660